


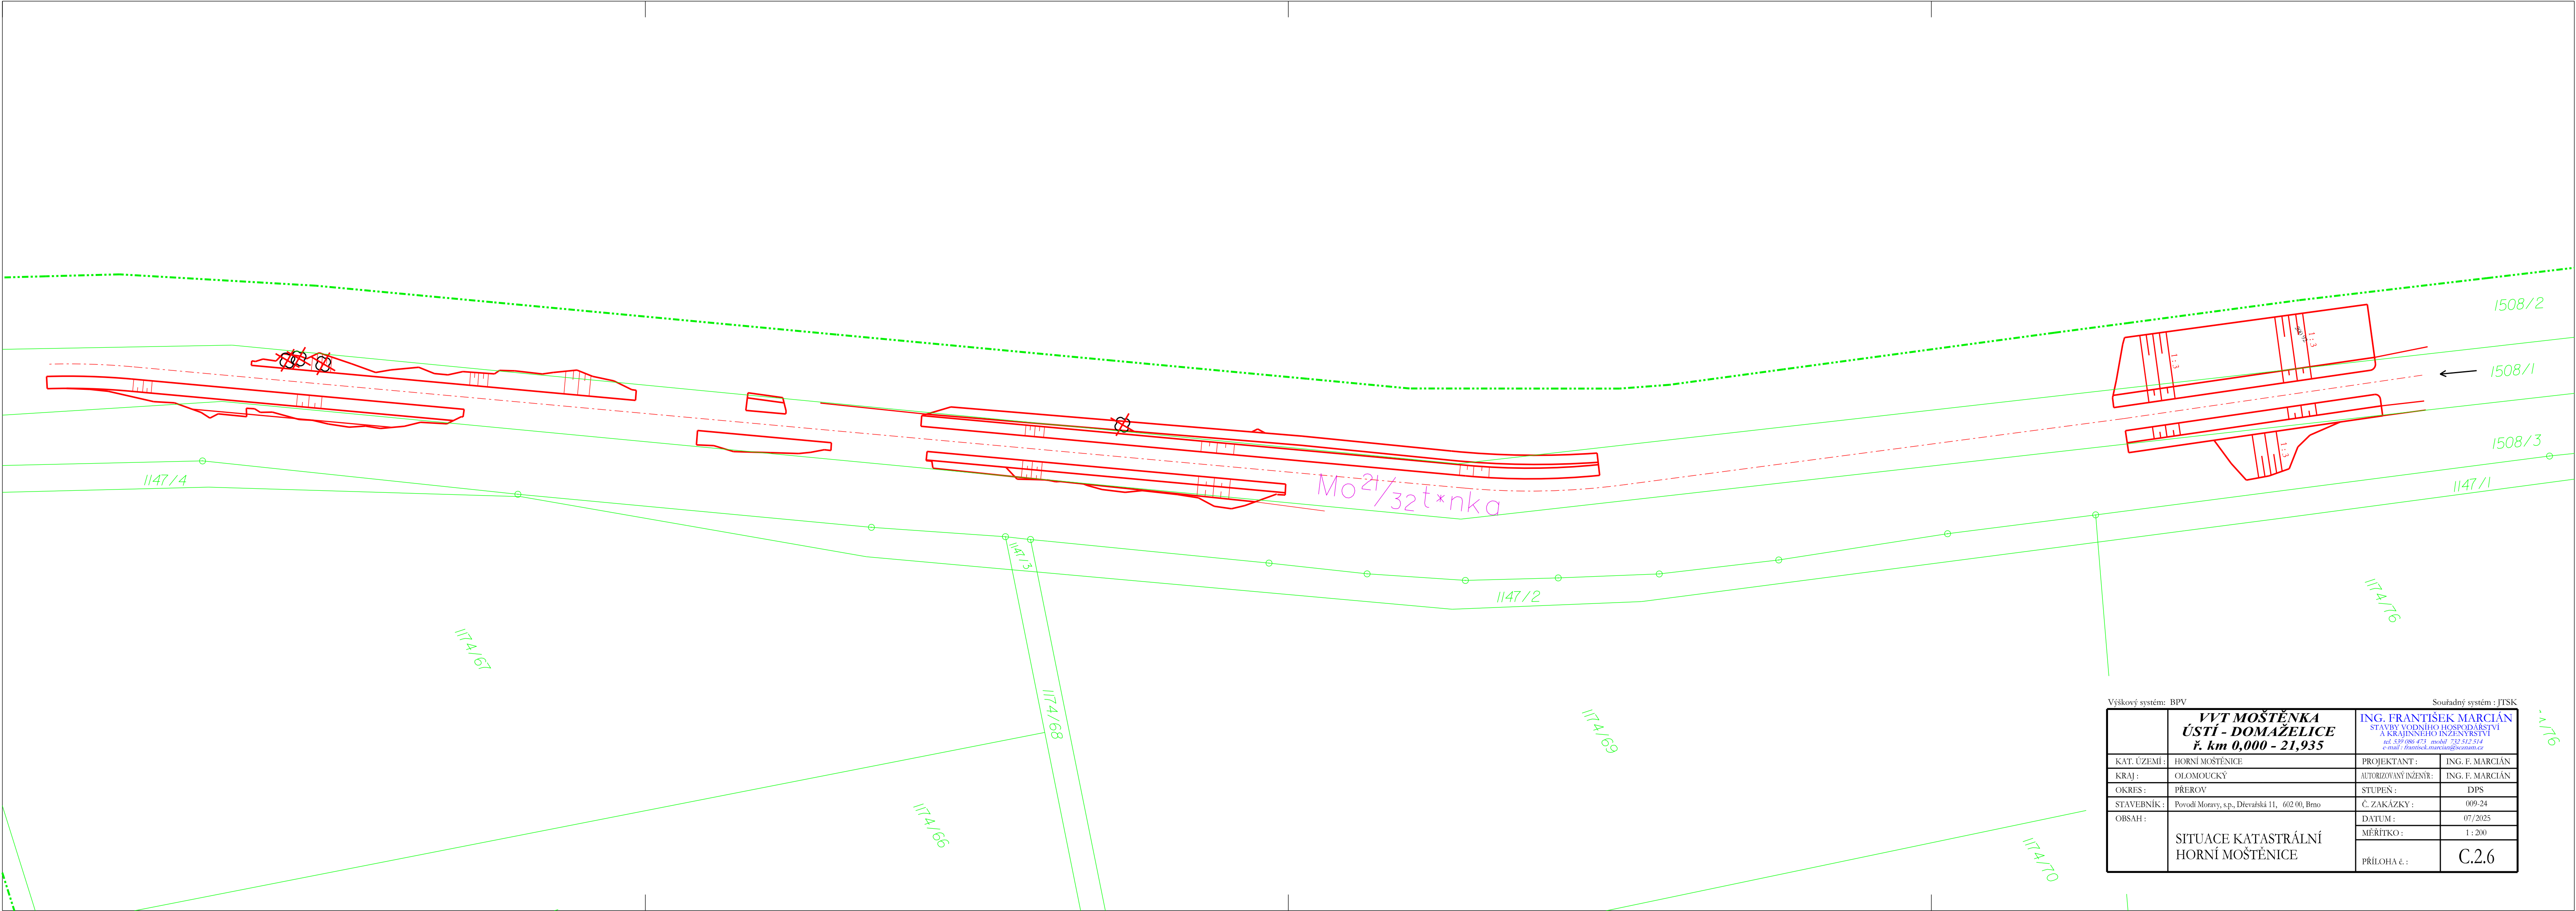

Výkresový systém: BPV		Souřadný systém: JTSK	
KAT. ÚZEMÍ: HORNÍ MOŠTĚNICE		PROJEKTANT: ING. F. MARCIÁN	
KRAJ: OLOMOUCKÝ		AUTORIZOVANÝ INŽENÝR: ING. F. MARCIÁN	
OKRES: PŘEROV		STUPĚŇ: DPS	
STAVBYHODNOCENÍ: Pověř. Moštnice, s.p., Dřevařská 11, 602 00, Brno		C. ZAKÁZKY: 009.24	
OBSAH: SITUACE KATASTRÁLNÍ HORNÍ MOŠTĚNICE		DATUM: 07/2025	
		MĚŘÍTKO: 1:200	
		PŘÍLOHA č.: C.2.6	