


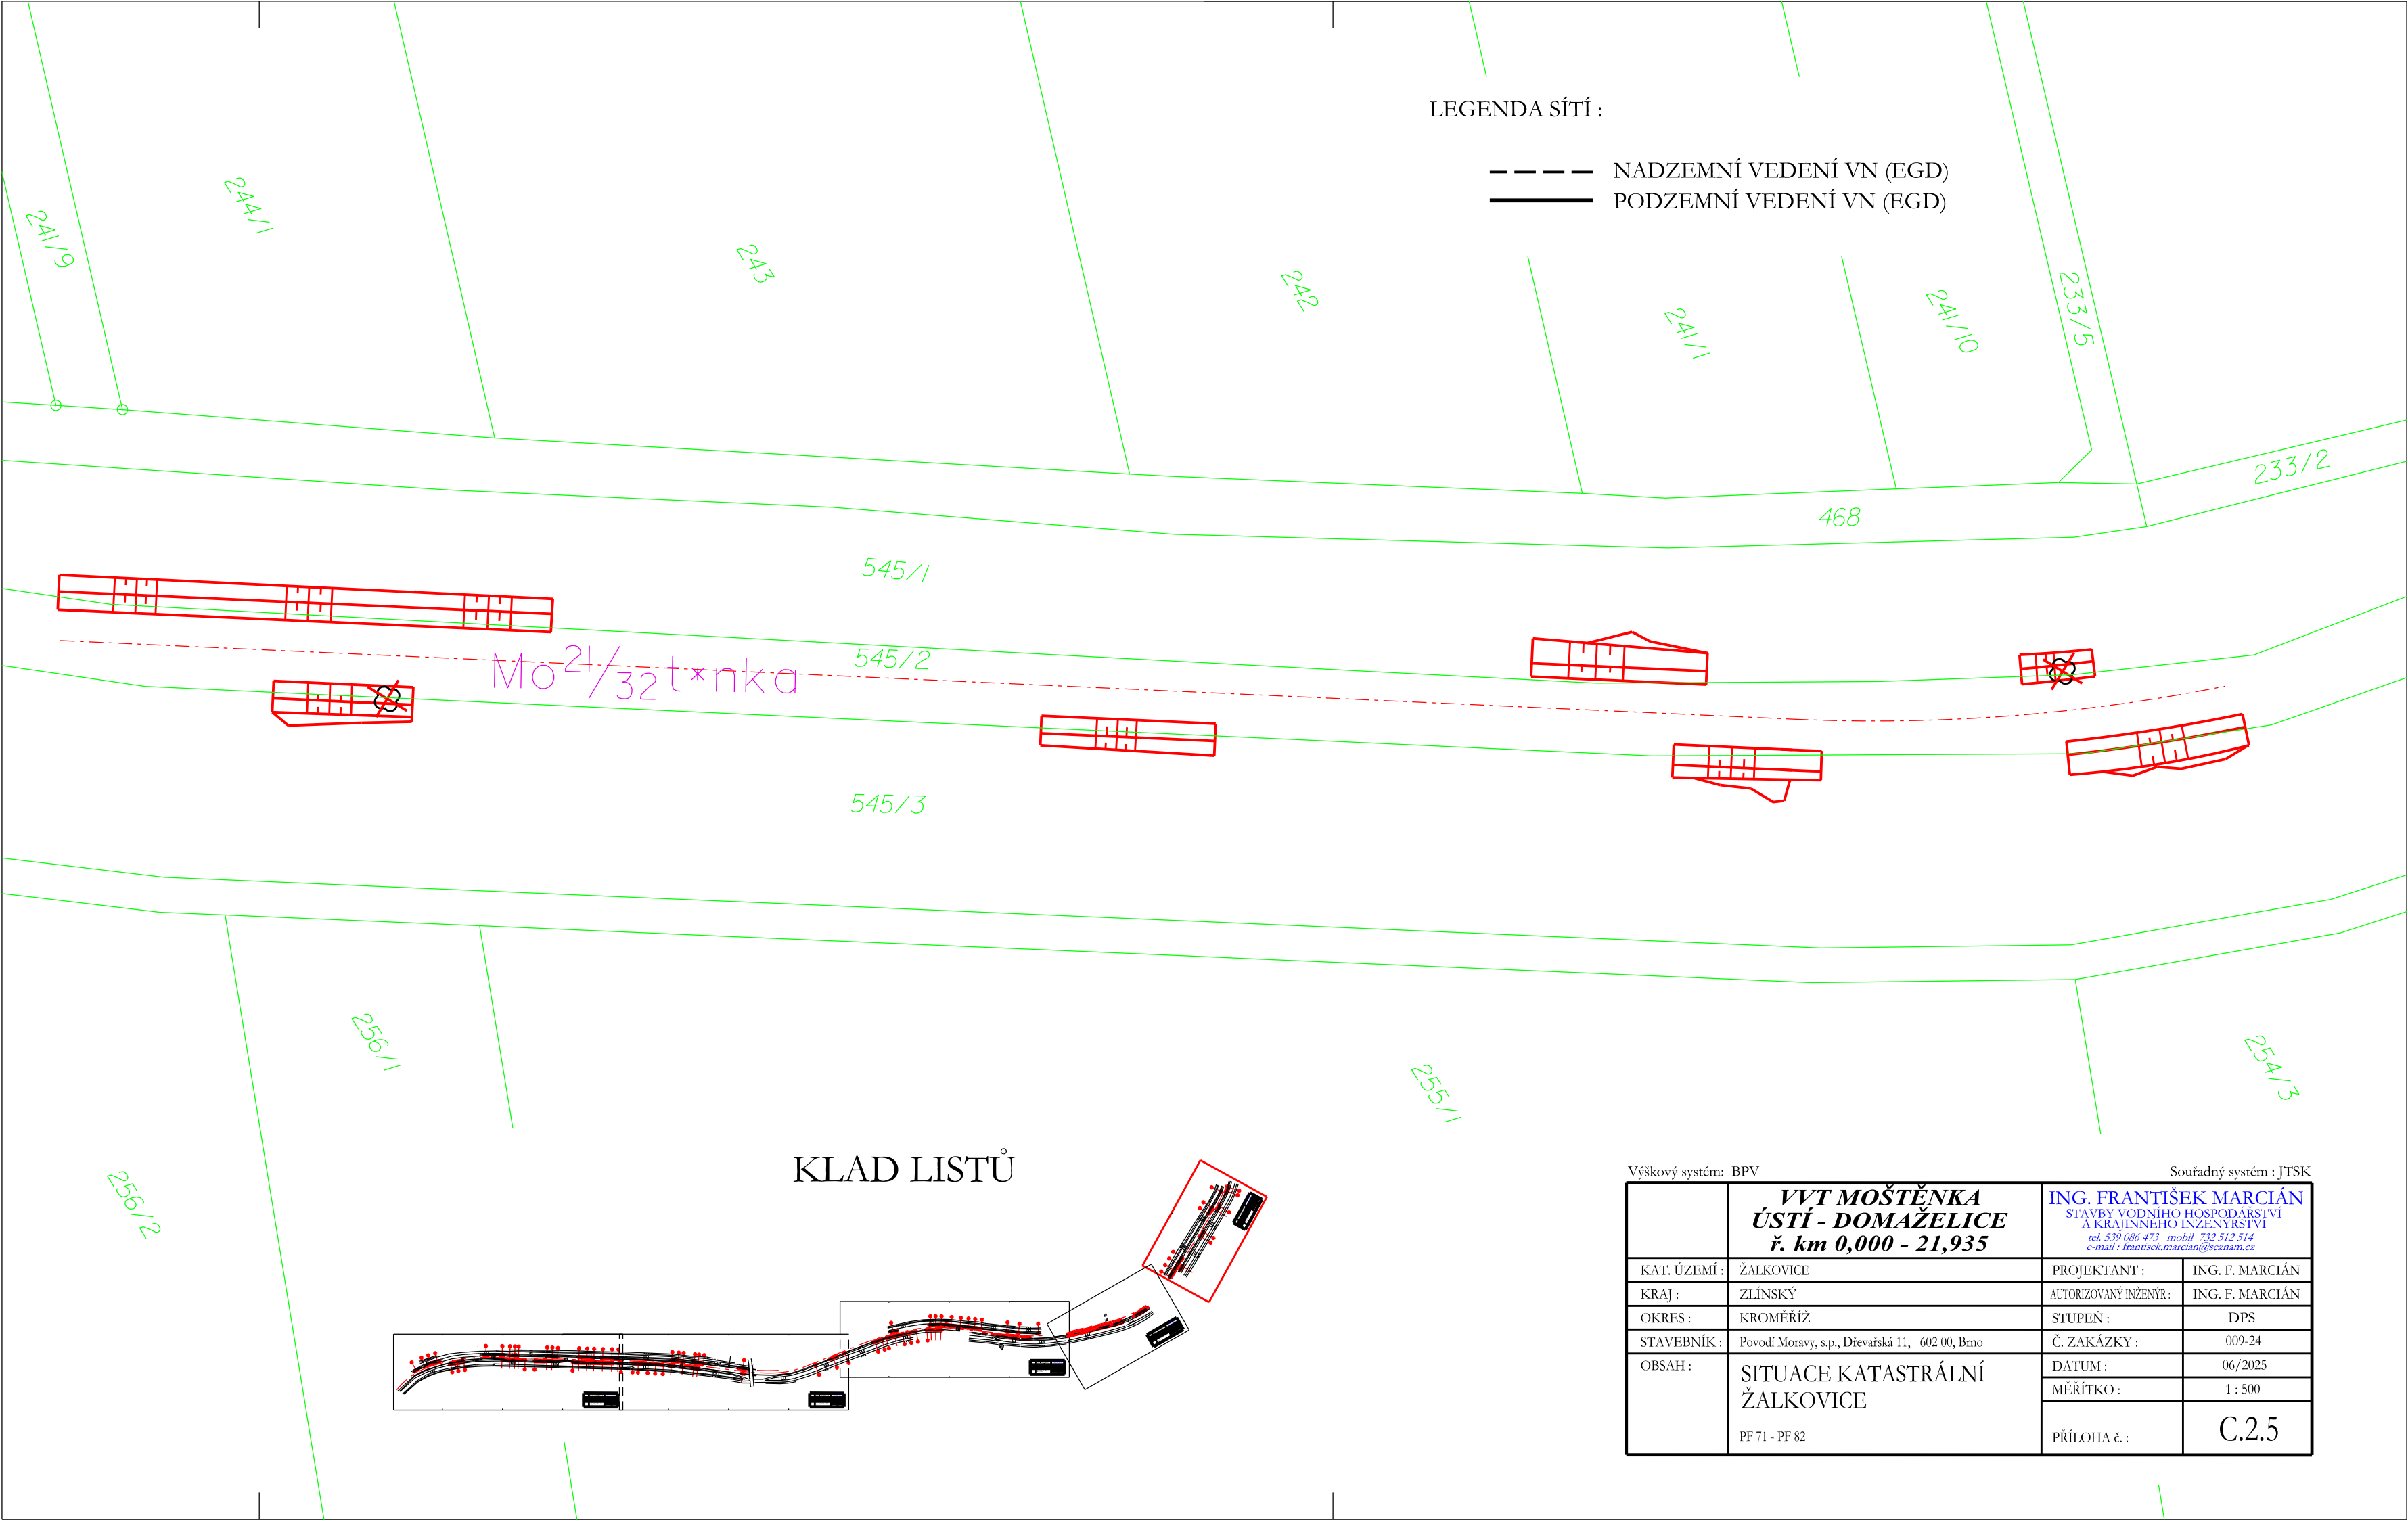

Výškový systém: BPV		Souřadný systém: JTSK	
KAT. ÚZEMÍ: ŽALKOVICE		PROJEKTANT: ING. F. MARCIÁN	
KRAJ: ZLÍNSKÝ		AUTORIZOVANÝ INŽENÝR: ING. F. MARCIÁN	
OKRES: KROMĚŘÍŽ		STUPEŇ: DPS	
STAVEBNÍK: Povodí Moravy, s.p., Dřevařská 11, 602 00, Brno		Č. ZAKÁZKY: 009-24	
OBSAH: SITUACE KATASTRÁLNÍ ŽALKOVICE PF 71 - PF 82		DATUM: 06/2025	
		MĚŘÍTKO: 1:500	
		PŘÍLOHA č.: C.2.5	