


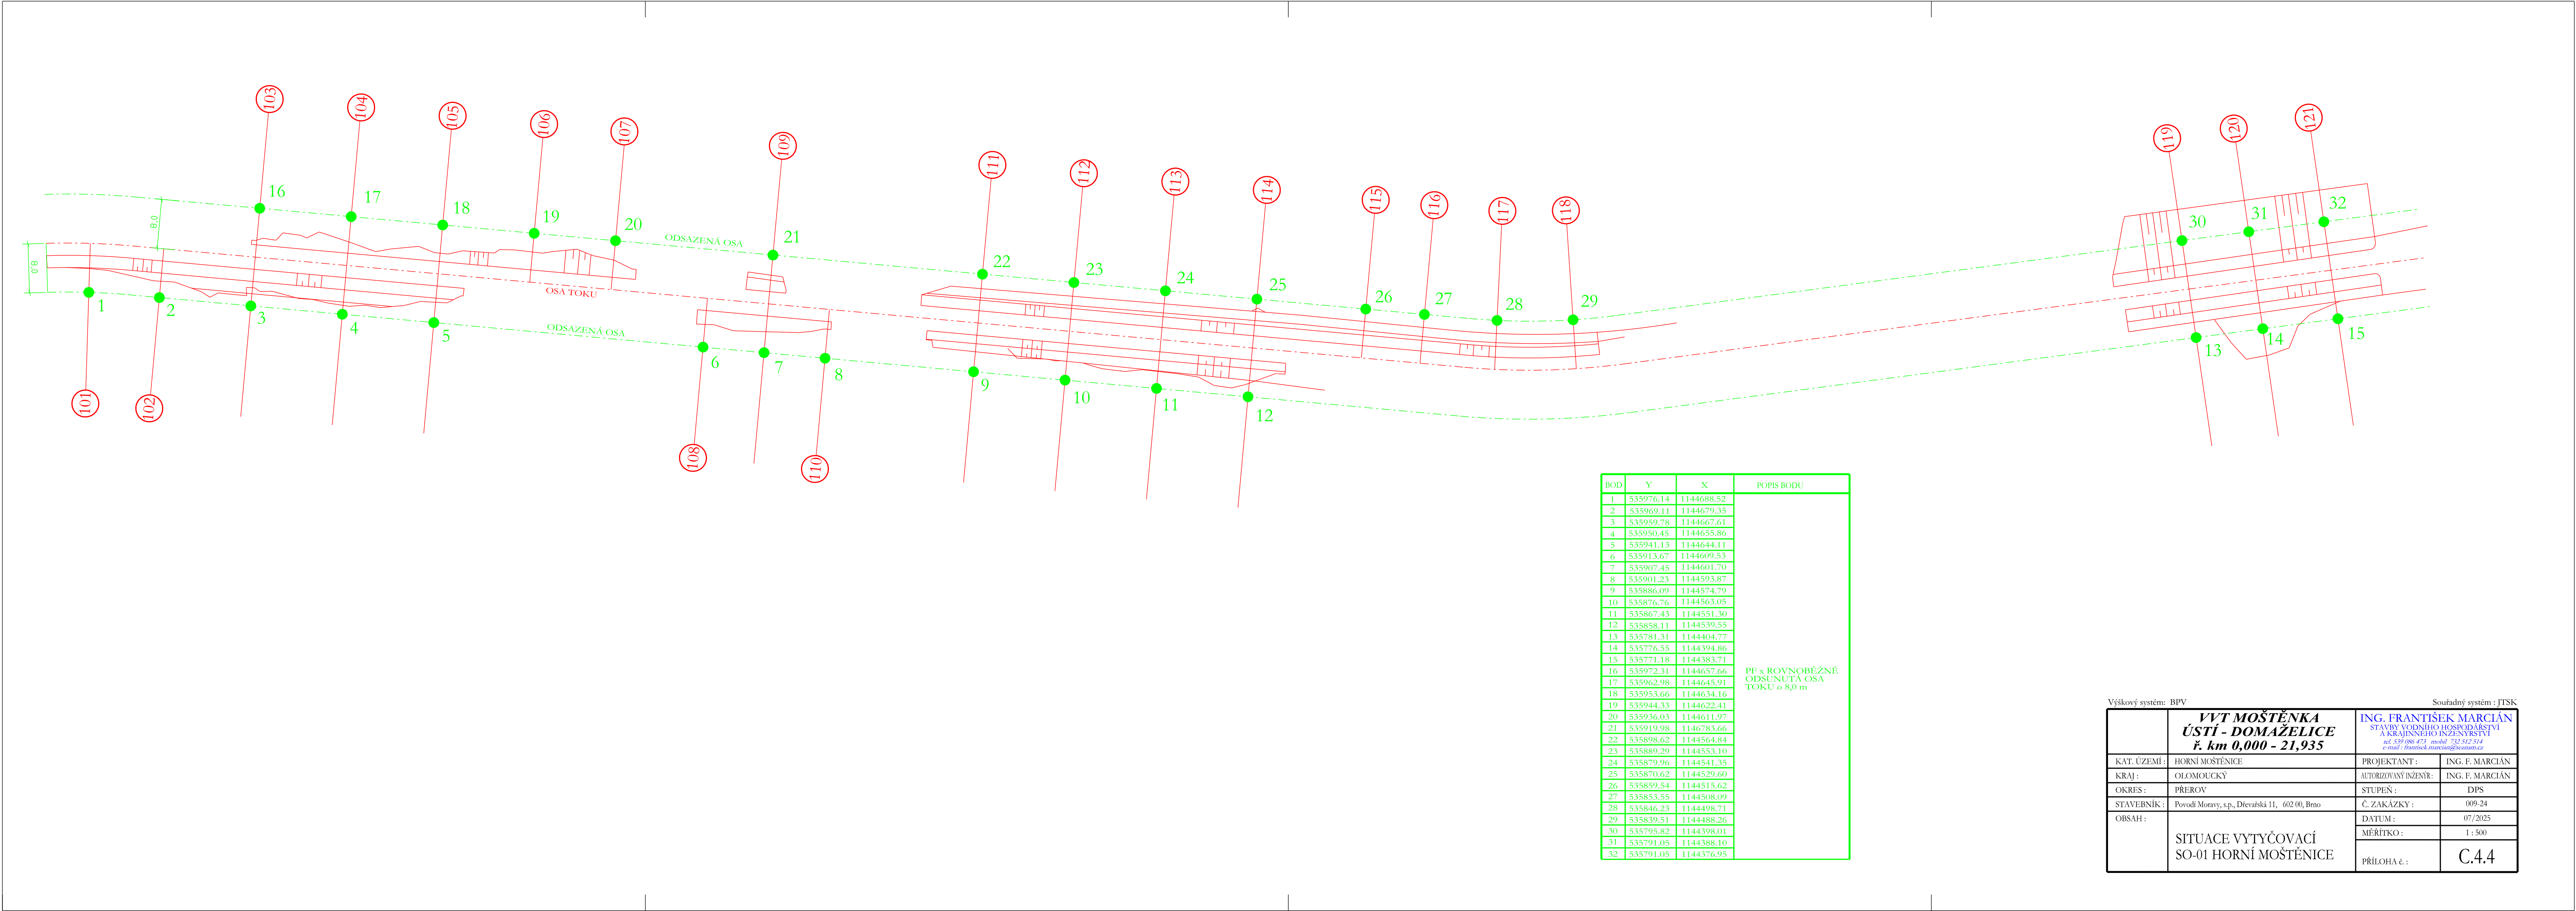

Výškový systém : BPV		Soutadný systém : JTSC	
KAT. ÚZEMÍ : HORNÍ MOŠTĚNICE		PROJEKTANT : ING. FRANTIŠEK MARCIÁN	
KRAJ : OLOMOUCKÝ		AUTORIZOVANÝ INŽENÝR : ING. F. MARCIÁN	
OKRES : PŘEROV		STUPEŇ : DPS	
STAVBY : Poreď Motovy, s.p., Dřevařská 11., 602 00, Brno		C. ZAKÁZKY : 009.24	
OBRAH : SITUACE VYTÝČOVACÍ		DATUM : 07/2025	
SO-01 HORNÍ MOŠTĚNICE		MĚŘÍTKO : 1 : 500	
		PŘÍLOHA č. : C.4.4	