




DVORNÍ POHLED NA ZÁJMOVÉ ÚZEMÍ - LEDEN 2026



ULIČNÍ POHLED NA ZÁJMOVÉ ÚZEMÍ - LEDEN 2026

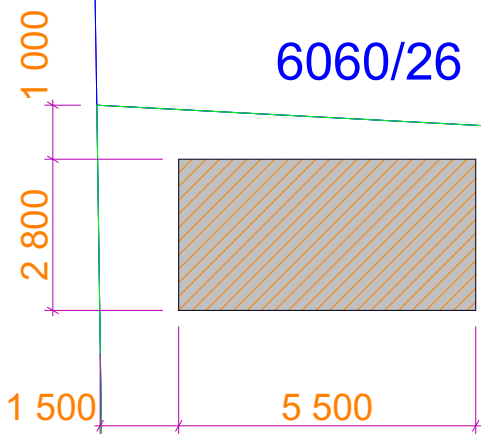


SO 02 - ZAHRADNÍ SKLAD NÁŘADÍ
ZASTAVĚNÁ PLOCHA 15,4 M²

POZNÁMKA:
- JEDNÁ SE O PASPORT RD,
- VSTUPNÍ DATA - PŮVODNÍ PD Z ROKU 1982, PD
PŘÍSTAVKU GARÁŽE Z ROKU 1998, VLASTNÍ ZAMĚŘENÍ
OBJEKTU,
- KATASTRÁLNÍ PODKLAD - MAPA ČUZK, LEDEN 2026,



SITUACE - PŘIPOJENÍ NA SÍTĚ TECHNICKÉ
INFRASTRUKTURY
ZDROJ: DTM OL. KRAJE K 01/2026

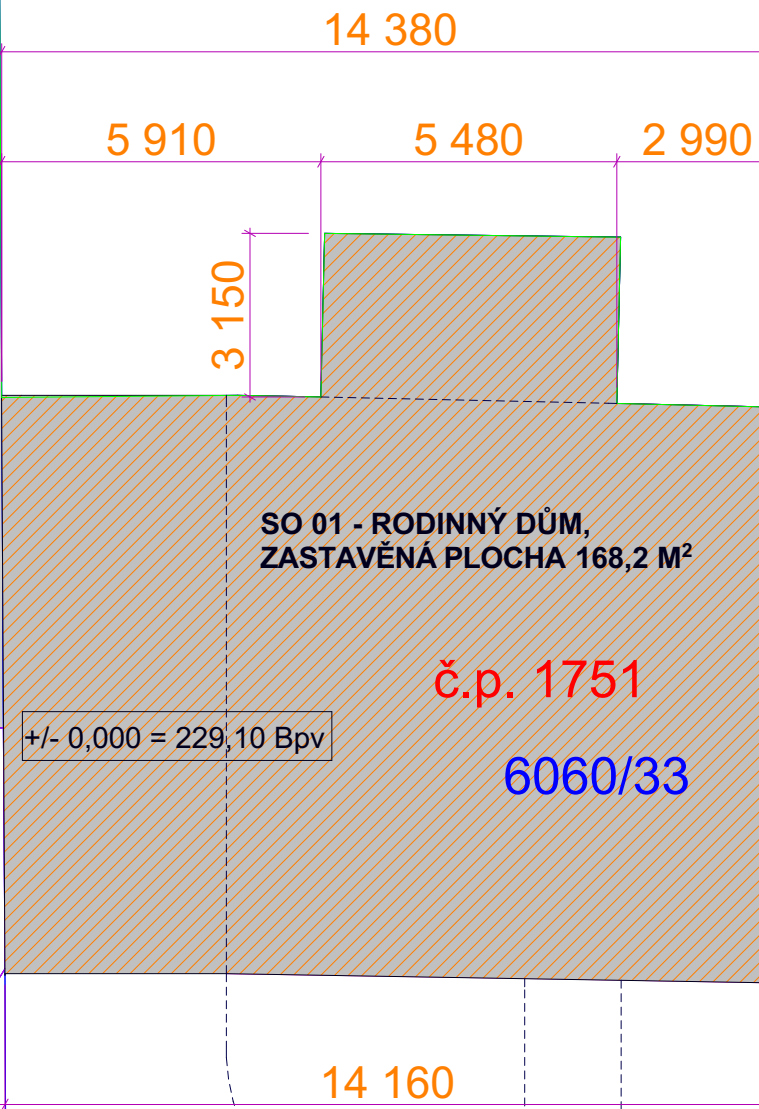

SO 01 - RODINNÝ DŮM,
ZASTAVĚNÁ PLOCHA 168,2 M²


+/- 0,000 = 229,10 Bpv

č.p. 1751
6060/33

č.p. 1750
6060/27

č.p. 3280

S

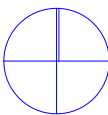

Ruská 7635

+/- 0,000 = 229,10 Bpv

VYPRACOVAL: Josef Měchura, DiS.	MĚŘÍTKO: 1:150
ČÍSLO AUTORIZACE ČKAIT: 1202369	STUPEŇ PD: PASPORT
INVESTOR: Ing. Jiří Šamánek, Ruská 1751/24, 796 01 Prostějov	KAT. ÚZEMÍ: 733491
NÁZEV PROJEKTU: PASPORT RD PROSTĚJOV, RUSKÁ 1751/24	PARCELNÍ Č. ST.: 6060/33, 6060/1
	DOKUMENT: C.3