


PŮDORYS STŘECHY

M 1:50

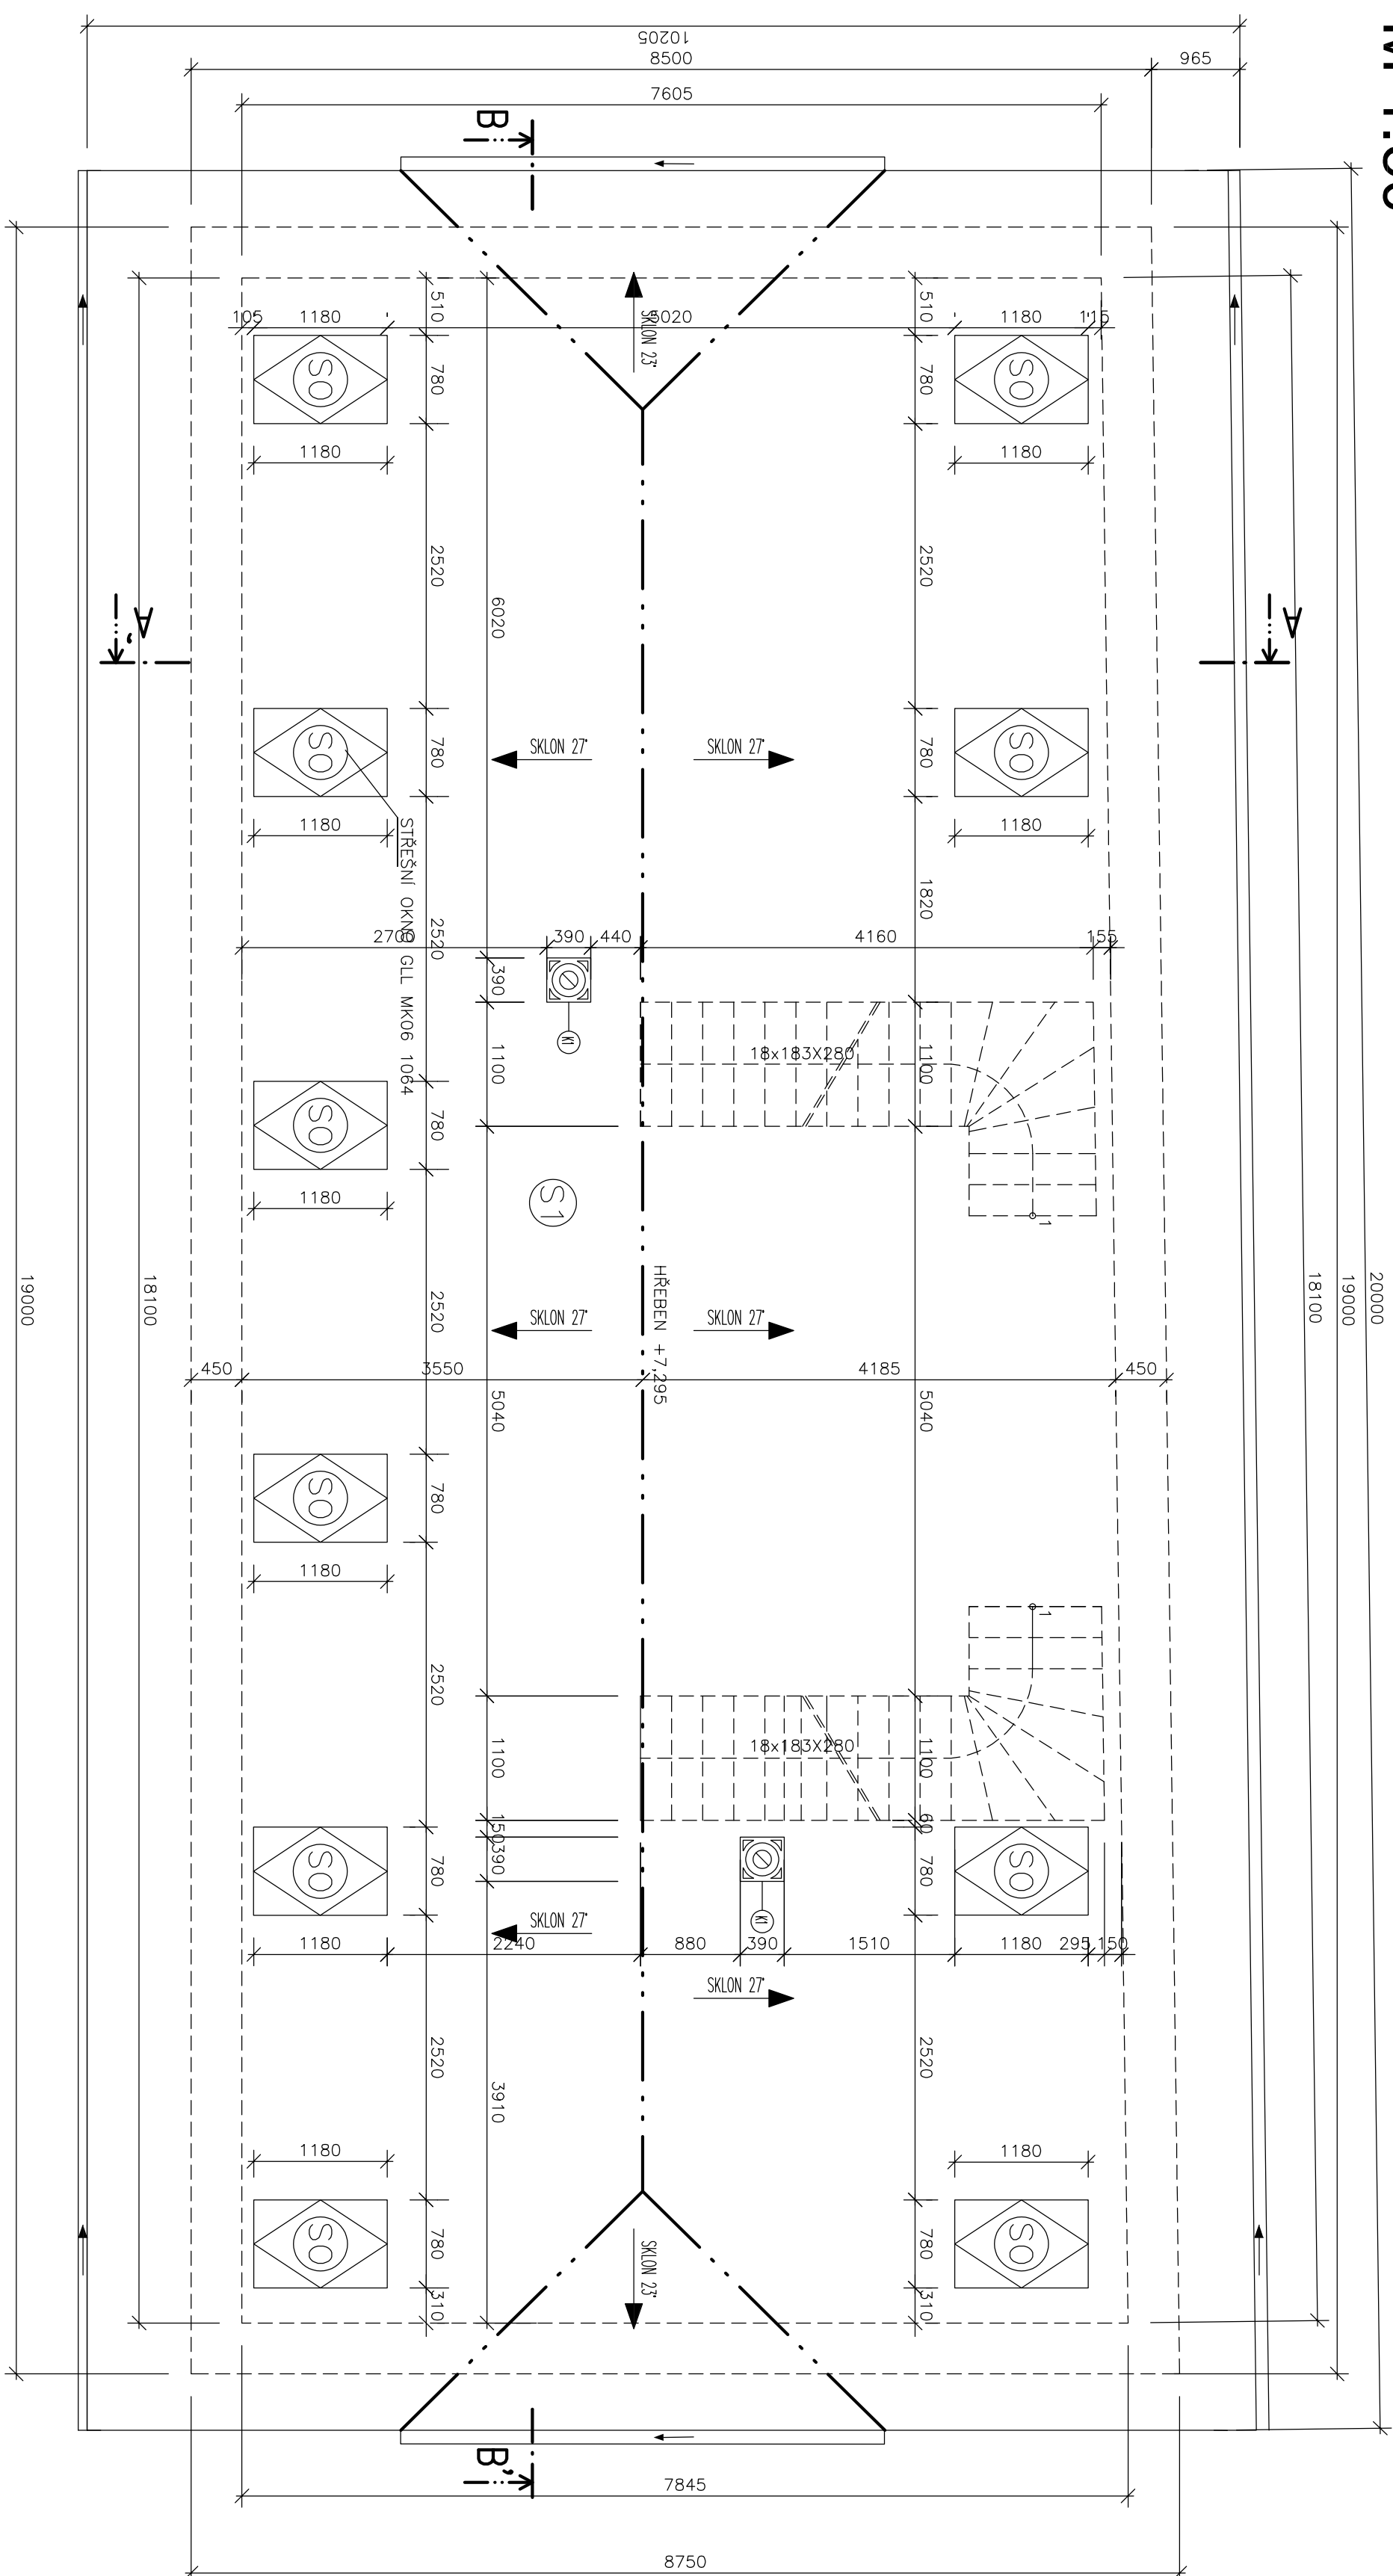

POZN

- střecha je sestává z těchto volání : 10. okna Vieux - střecha je se skosen 27,6 volby 23.
- krytina střechy – FALCONVET PLETH – Linda Seannine PRO/FALC
- Dílely provedí die technických pravdel a pokrny volání
- Provedení větrací střešiny z frmsy s větracím sklopím pšsem a větrací mřížkou provadí die dílely pokrny volání
- Hrdstření částí krmivového tělesa bude přepřárovanu cementovou maltou a bude osazen střešním krmekem CLINER-odínkem.
- Ntemplské pšice na střeše jsou novřeny z mědičného (přp. pozinkovaného) plechu. Provadí die ČSN 73 36 10, jde o opeřování krmiva, žitny, sůly, ozdob, pšicpny volání
- Dešiové vody je pšice sůsny pokrny sestaveno do střešních výřků a odváděno do střešních dešiové krmivnice
- Ochrana před bleskem a uzemnění vřz samosvůdná vřz PP-elektronice

50 STŘEŠNÍ OKNO GLL MK06 1064 - ROZMĚR 780X1180mm

S1 STŘEŠNÍ KRYTINA – FALCOVANÝ PLECH – Lindob Seamline PROFIFALC

AUTORIZOVÁNC

1

0,000 = PODLAHA 1.N.P

PODPIIS

STAVEBNÍK/INVESTOR – STANISLAV SOUŽIL		JMÉNO	DATA	PODPIS
STAVEBNÍŠTĚ – LITOVEL		OPR. PROJEKTANT	ING. ZDENEK HAULÍČEK	
KATASTRALNÍ Ú. – LITOVEL		VPRACOVÁ	MIKULÁŠ TOPIŇKA	
STAVEBNÍ ÚŘAD – LITOVEL				
STUPEŇ PD:		Č. ZKAZKY	01/01/2024	
PROJEKT PRO STAVEBNÍ POVOLENÍ		FORNAT	A2	

Näzəv akce:

STAVEBNÍ ÚPRAVY A NÁSTAVBA RD č.p. 64

Měřilko: Číslo výkresu:

Název vyřezu: PŮDORYS STŘECHY

Měřítko: 1:50	Číslo vyřezu: 09
---------------	------------------