
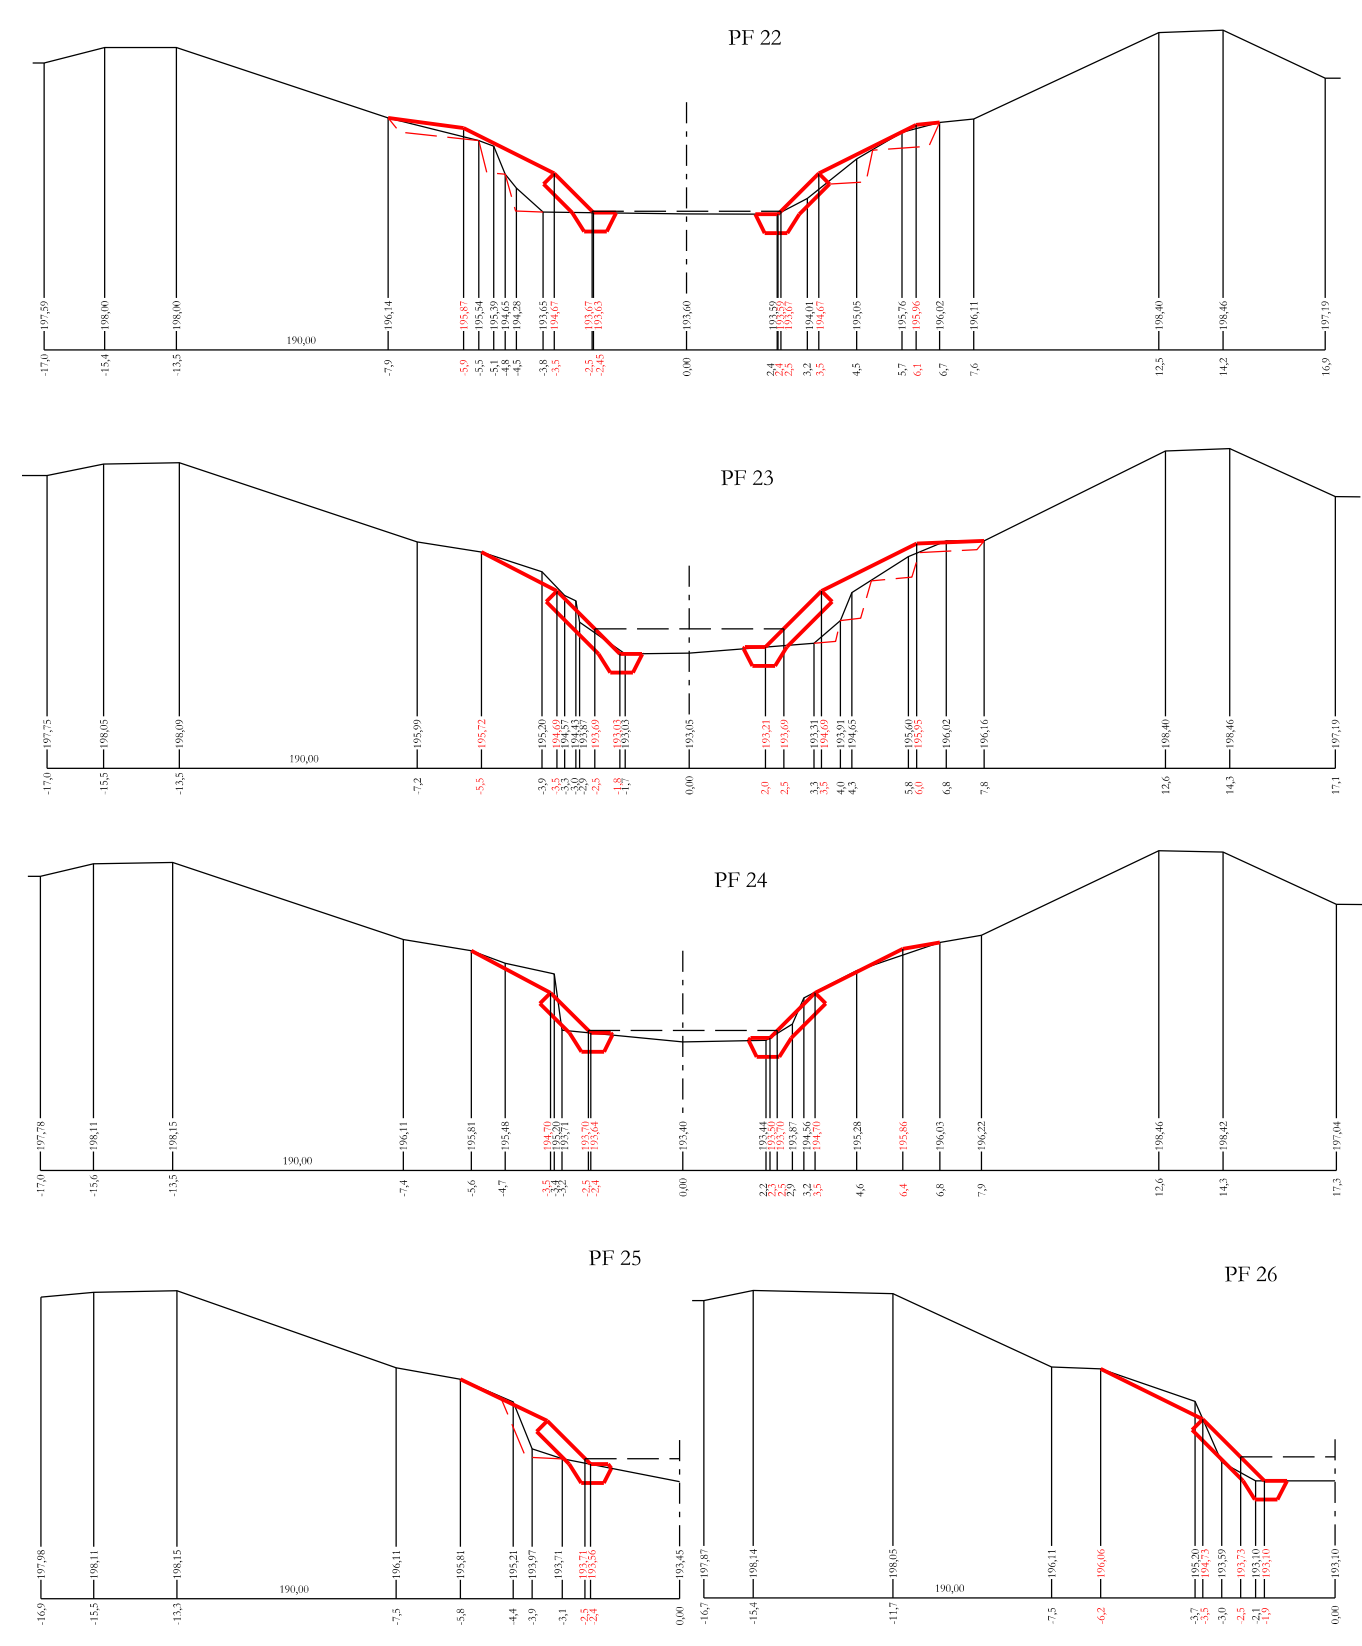
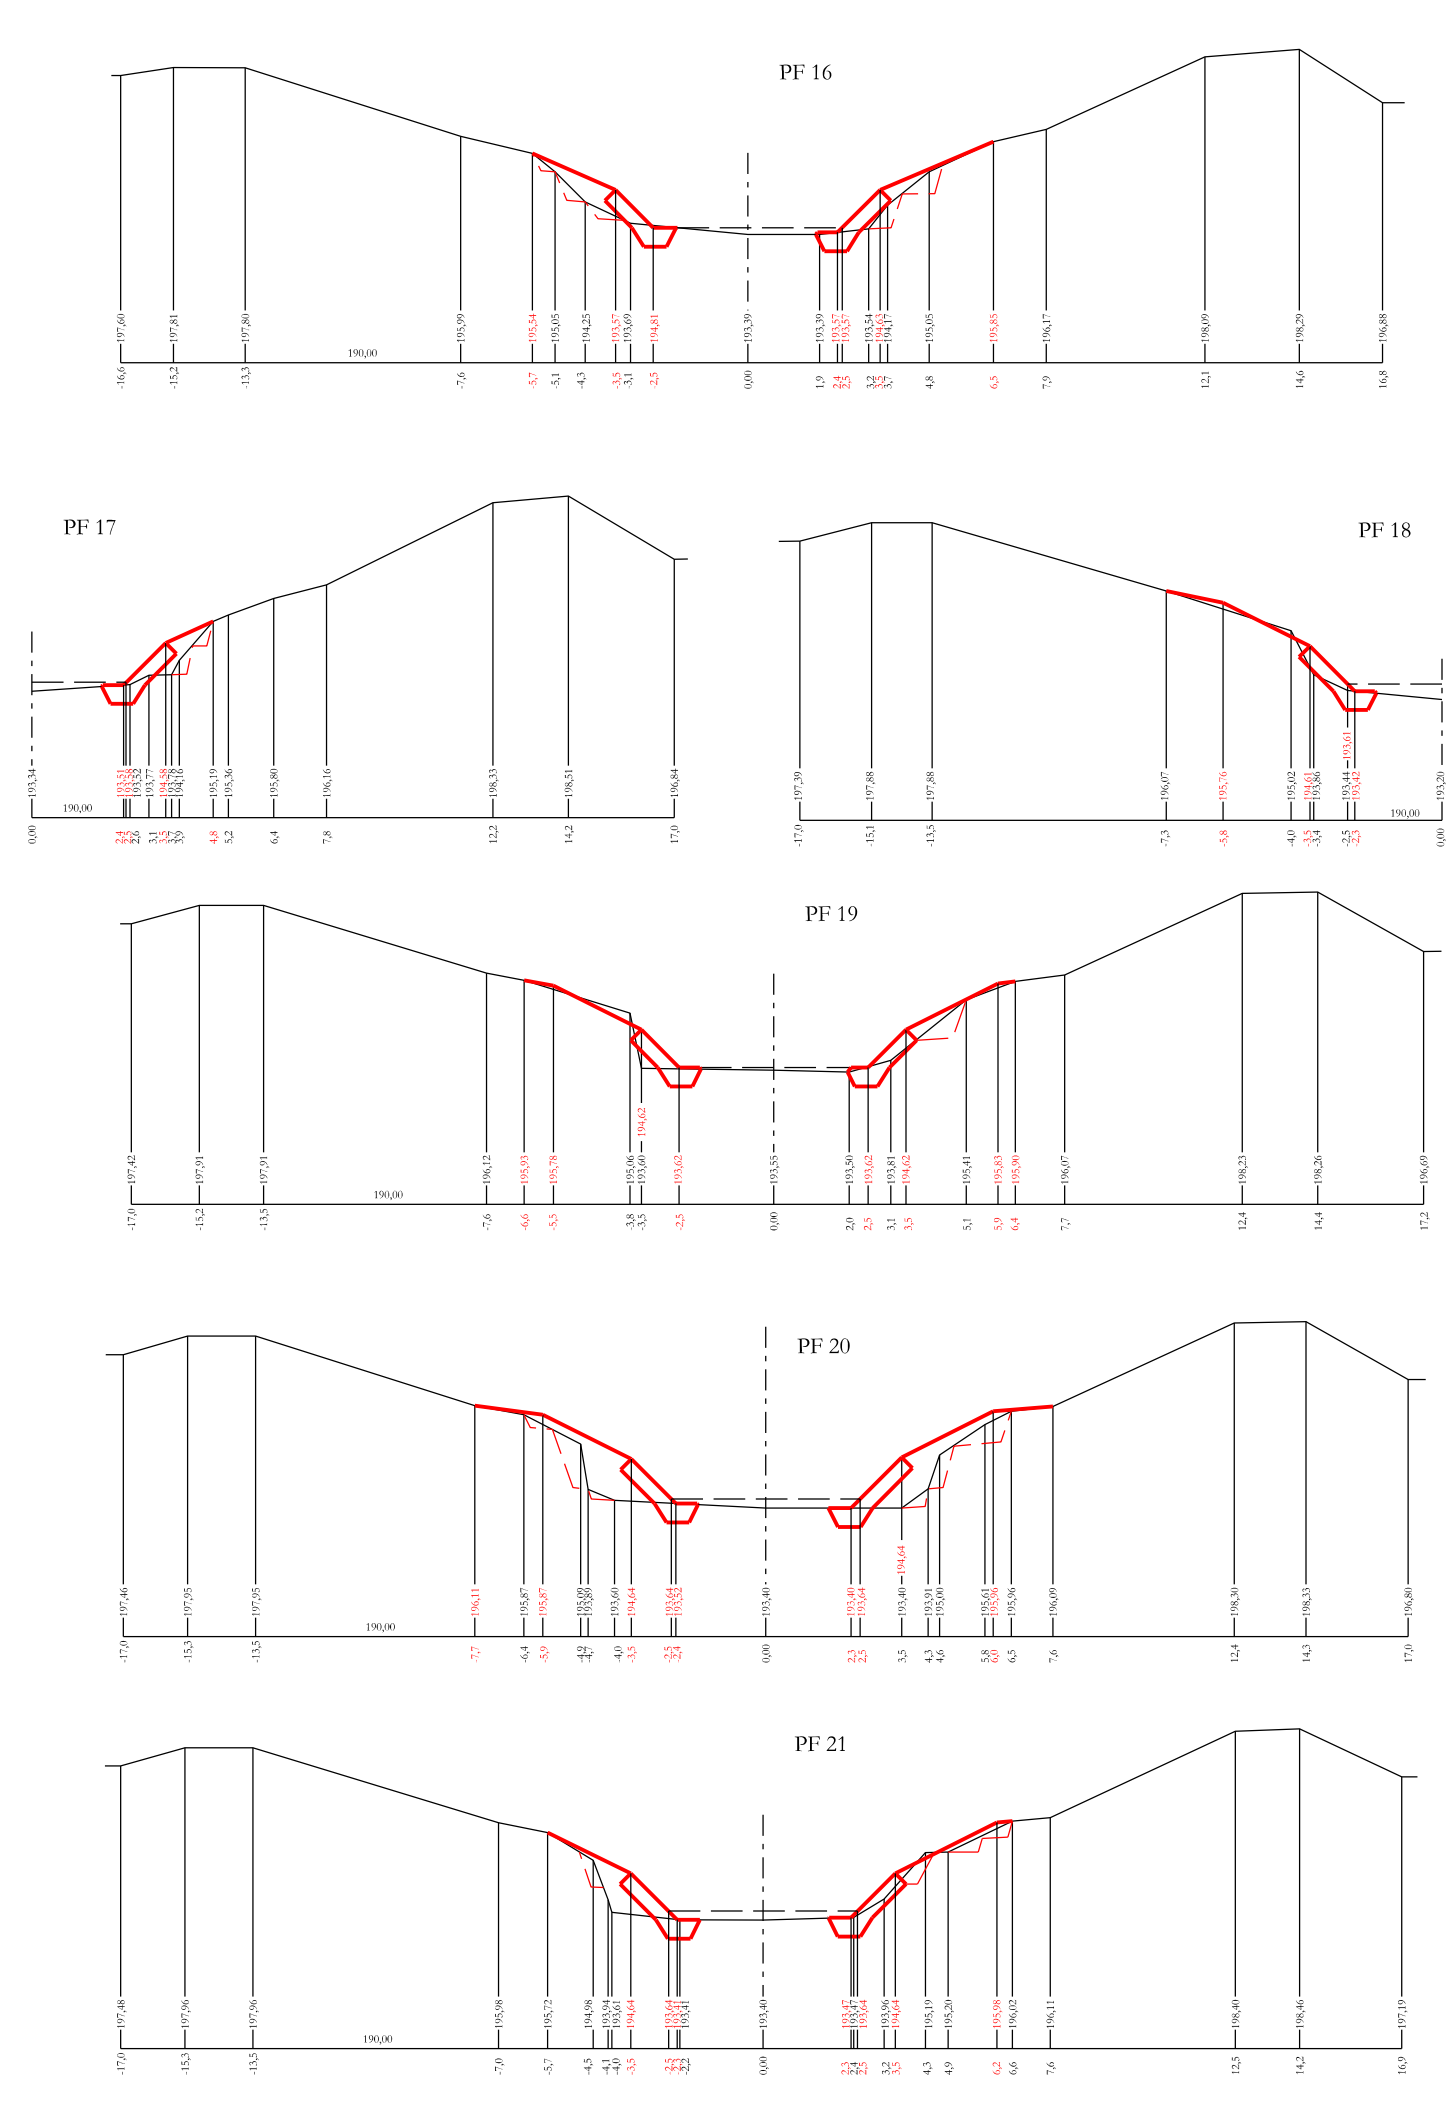
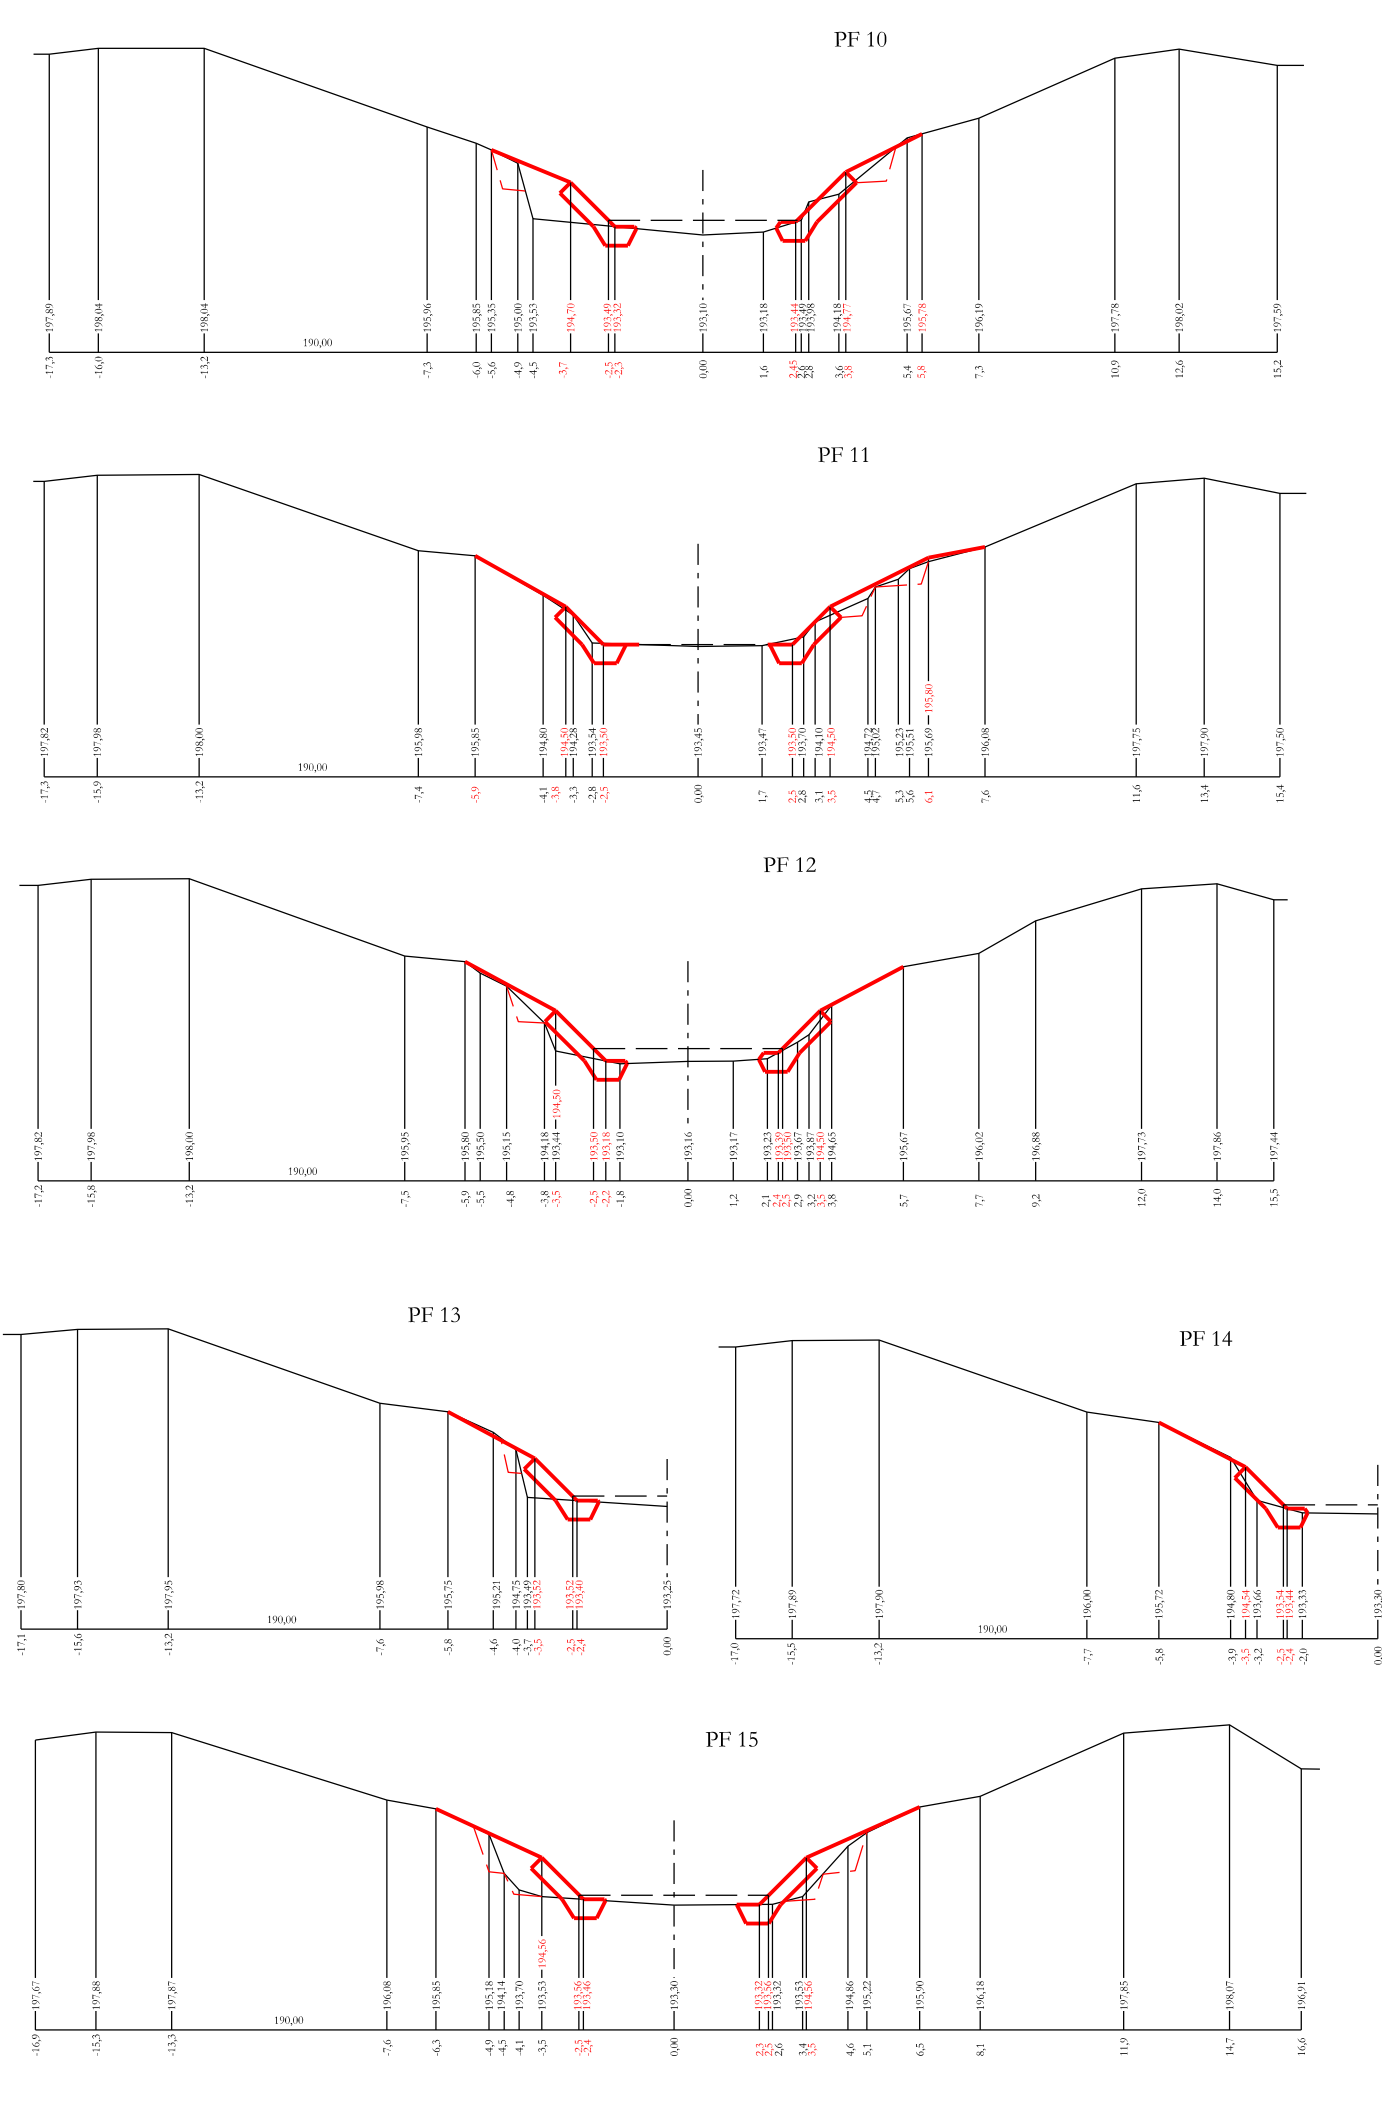


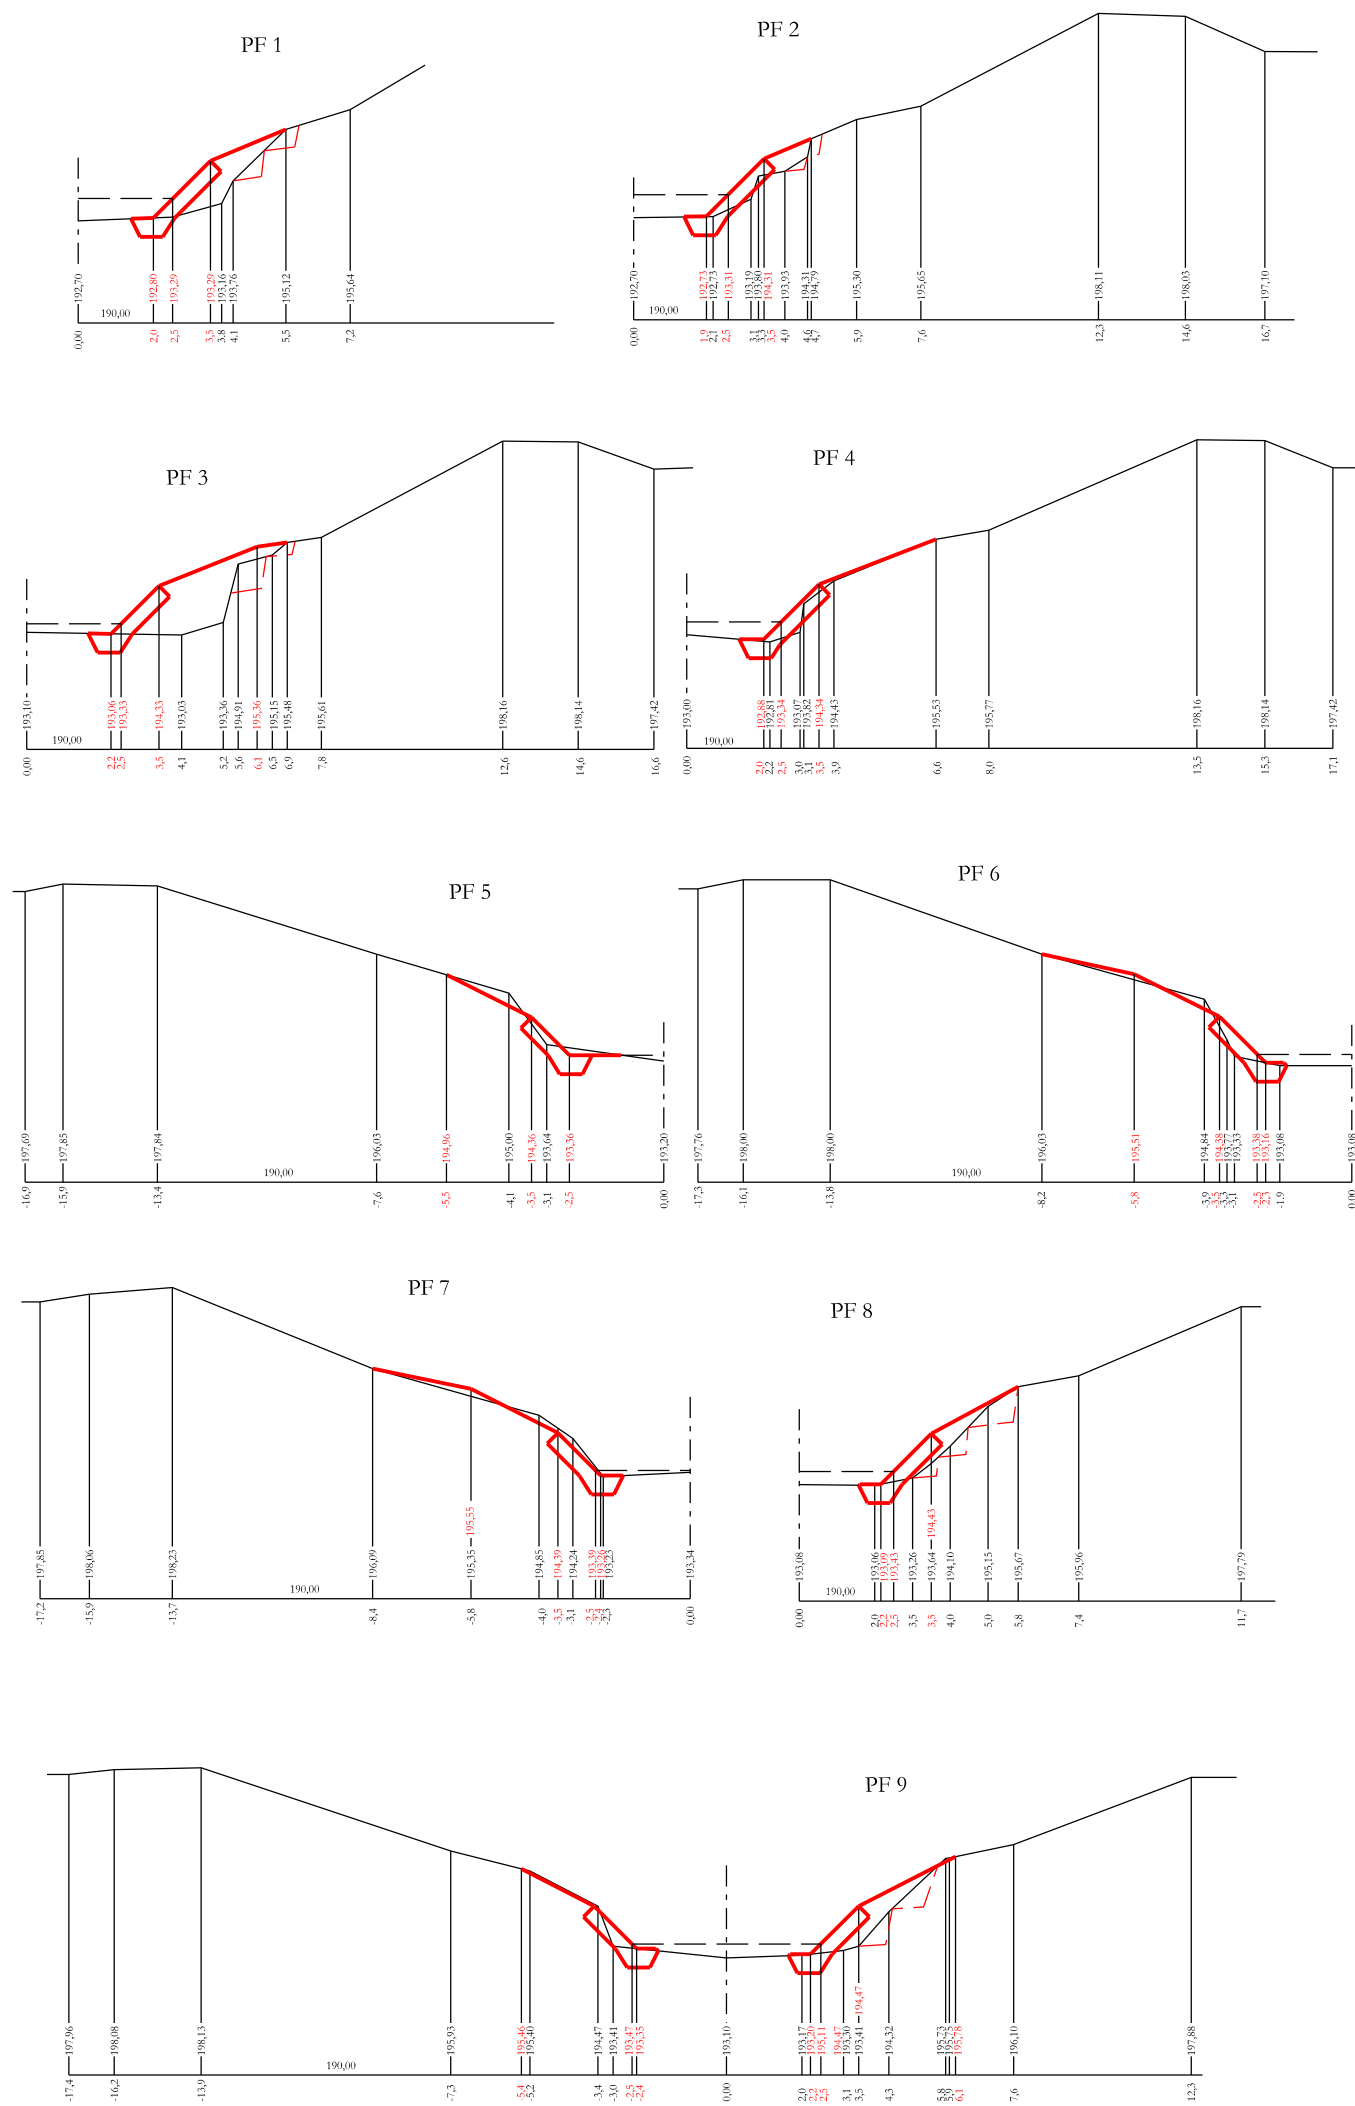

Výškový systém : BPV		Souřadný systém : ITSK	
VVT MOŠŤENKA ÚSTÍ - DOMAŽELICE ř. km 0,000 - 21,935		ING. FRANTIŠEK MARCIÁN STAVBY VIZUÁLNÍHO INŽENÝRSTVÍ A KRAJINNÉHO INŽENÝRSTVÍ tel. 331 086 471, mobil 732 512 514 e-mail: prantisek.marci@seznam.cz	
		PROJEKTANT : ING. F. MARCIÁN	
		AUTORIZOVÁNÍ INŽENÝR : ING. F. MARCIÁN	
		STUPEŇ : DSP	
		C. ZAKÁZKY : 009.24	
KAT. ÚZEMÍ : ŽALKOVICE		DATUM : 07/2025	
KRAJ : Zlínský		MĚŘÍTKO : 1 : 200	
OKRES : Kroměříž			
STAVBY : První Moravský, sp. Dřevařská 11., 602 00, Brno			
OBSAH :	PŘÍČNÉ PROFILY PF 1 - 26	PŘÍLOHA č. :	D.1.1.2.2