
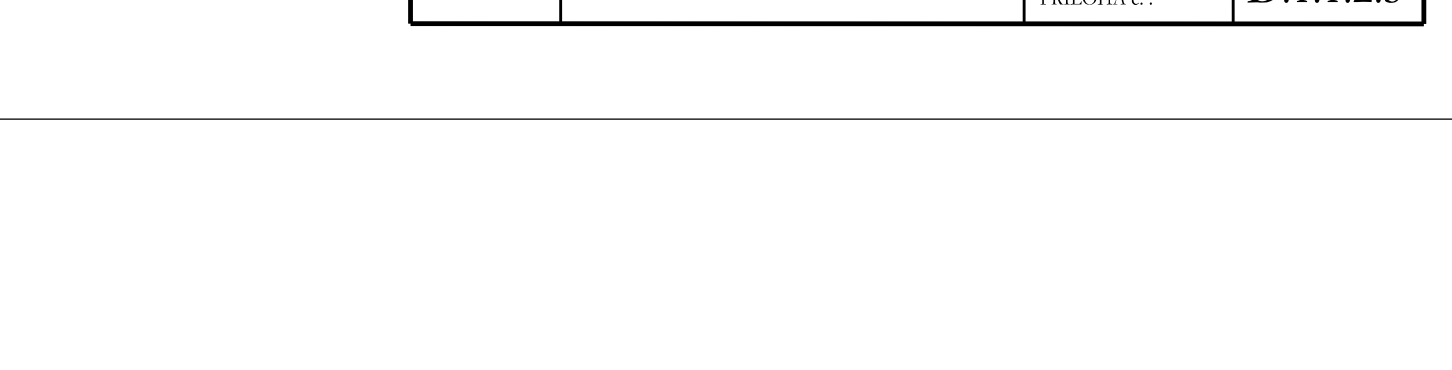
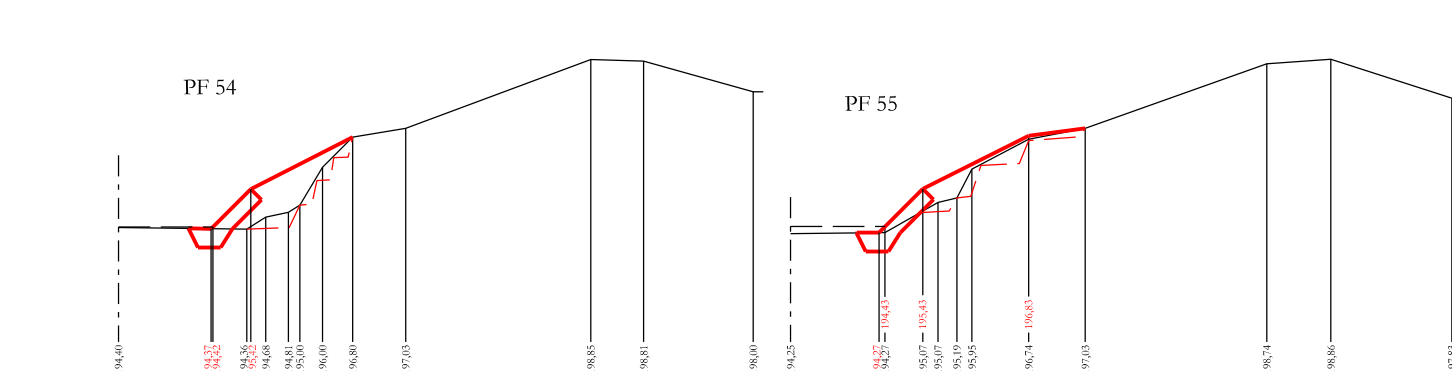
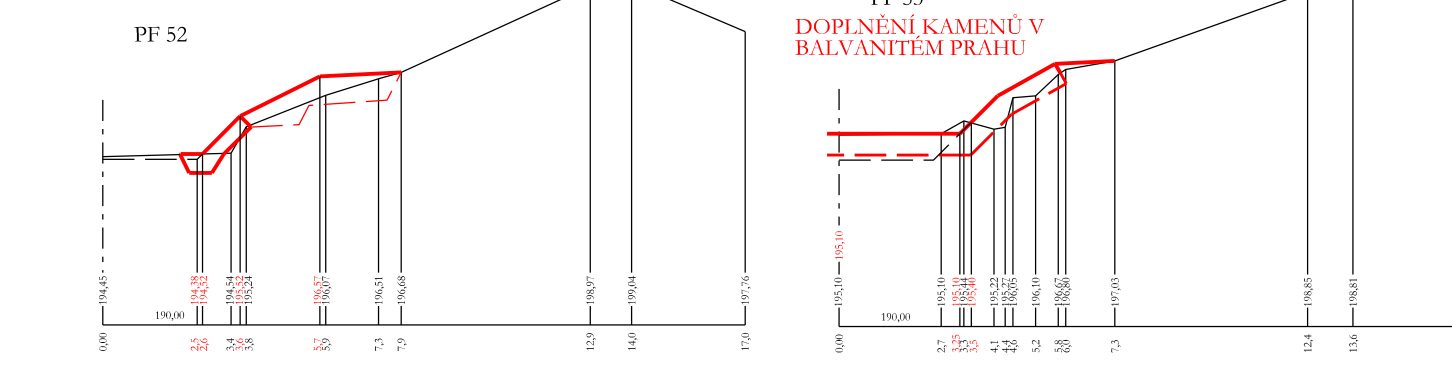
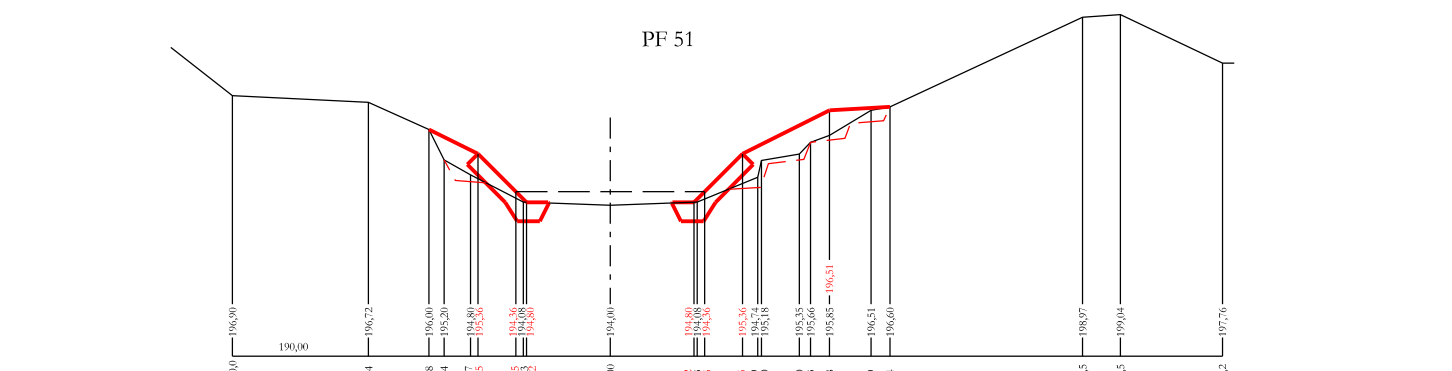
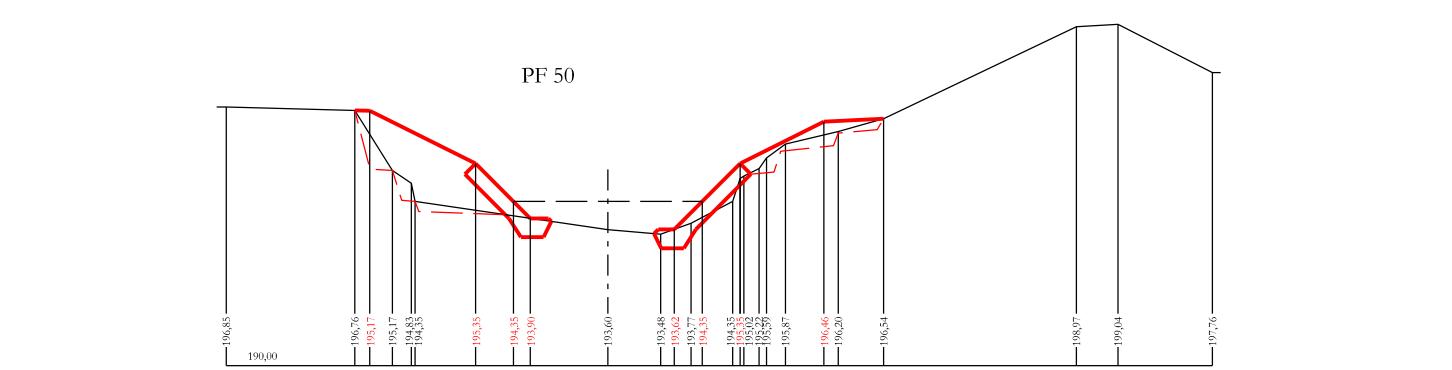
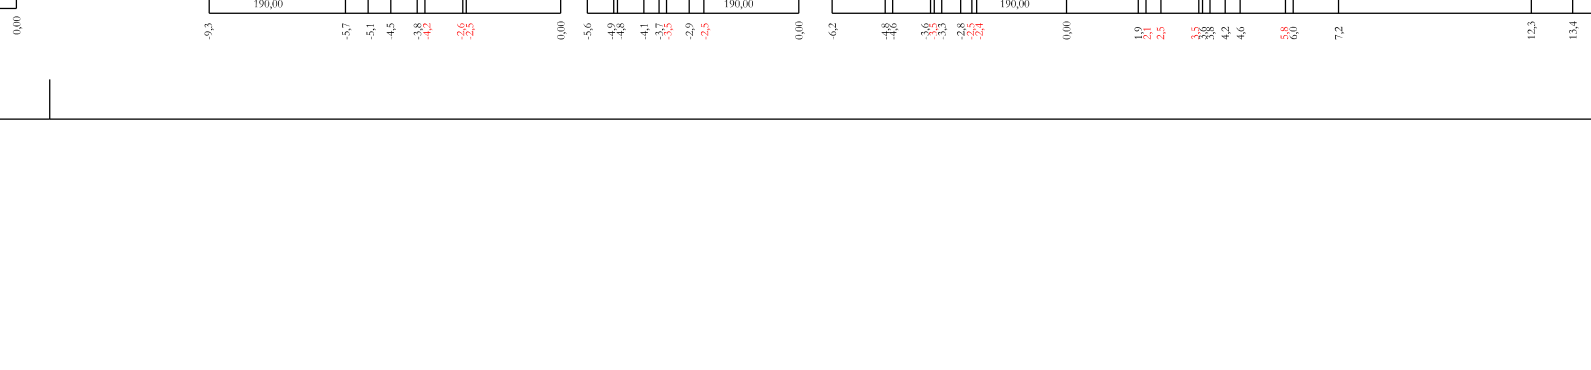
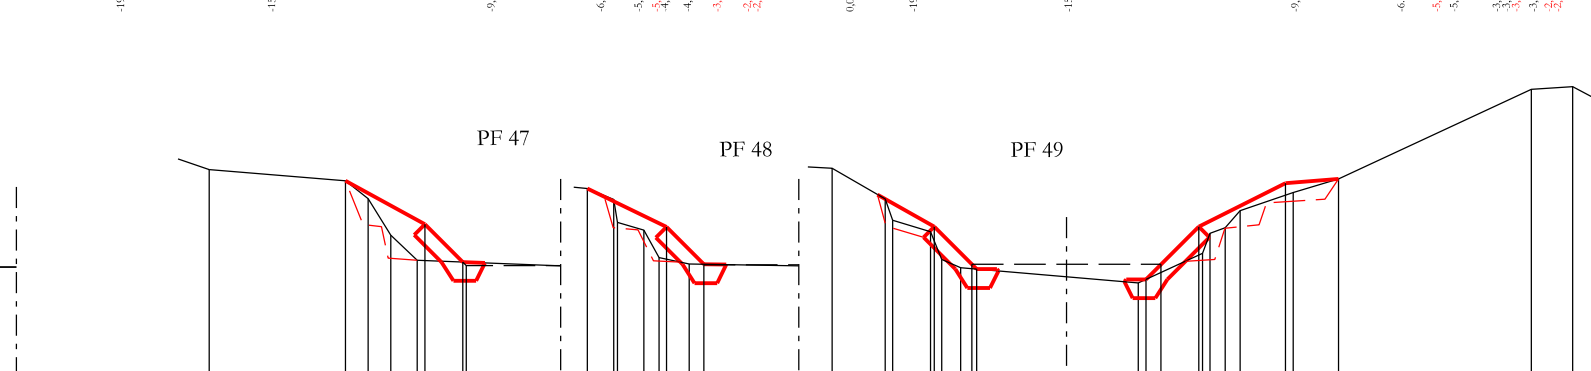
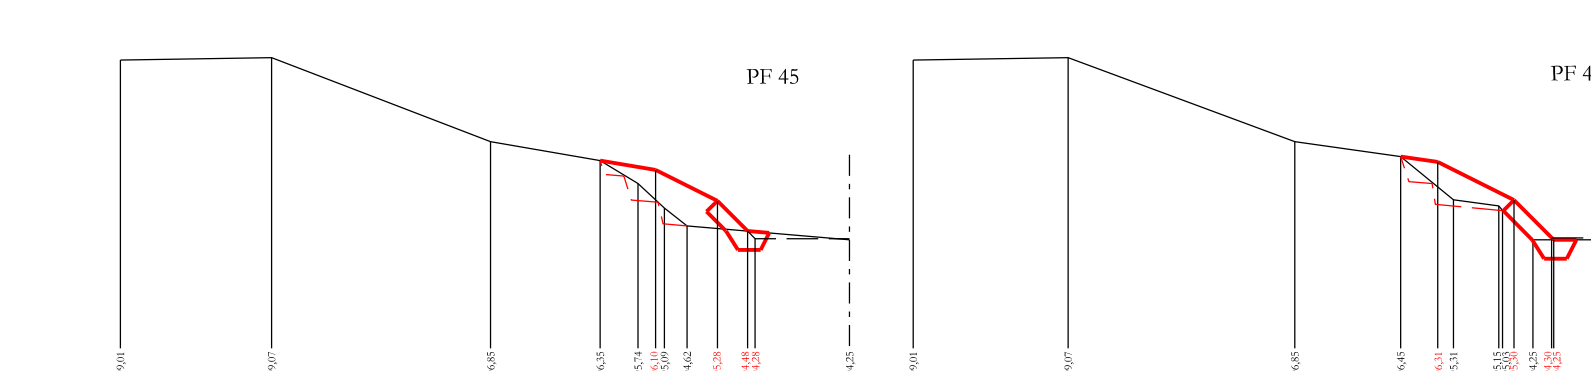
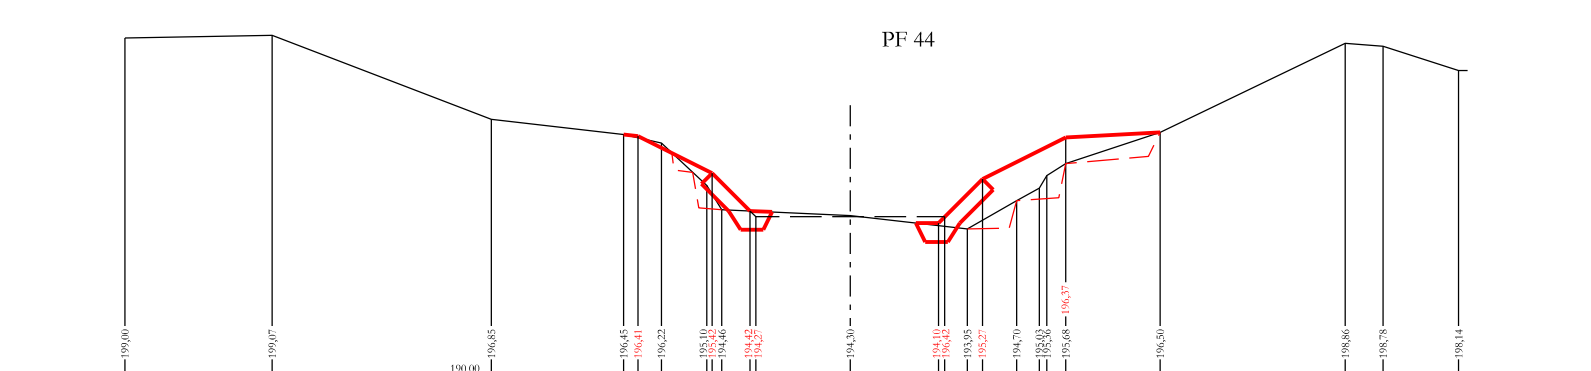
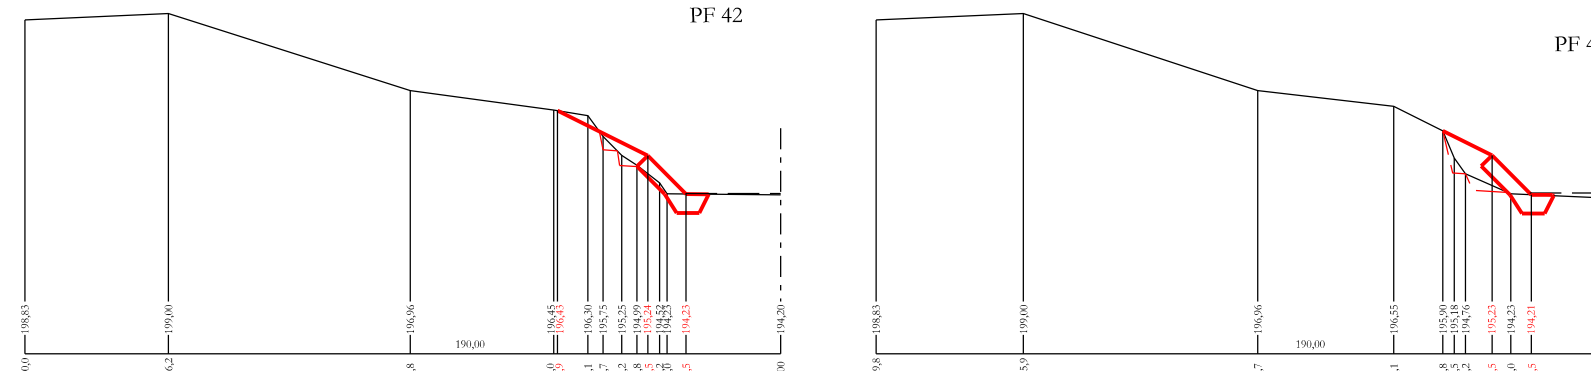
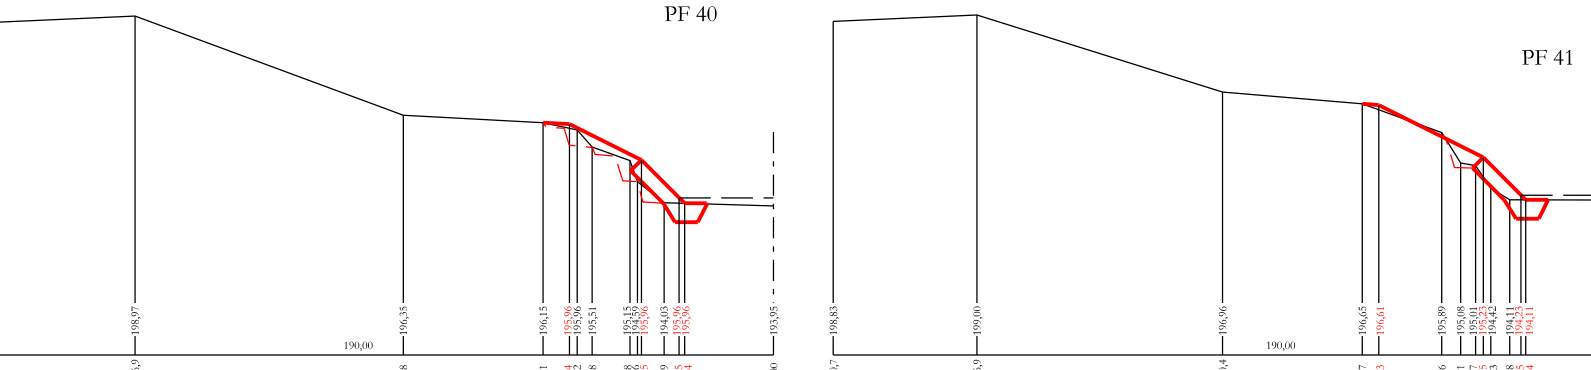
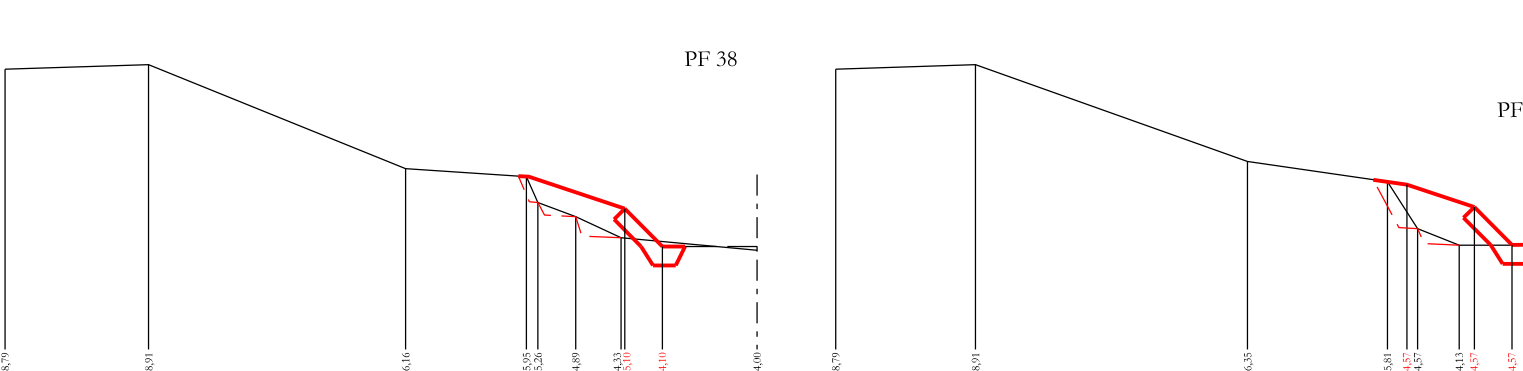
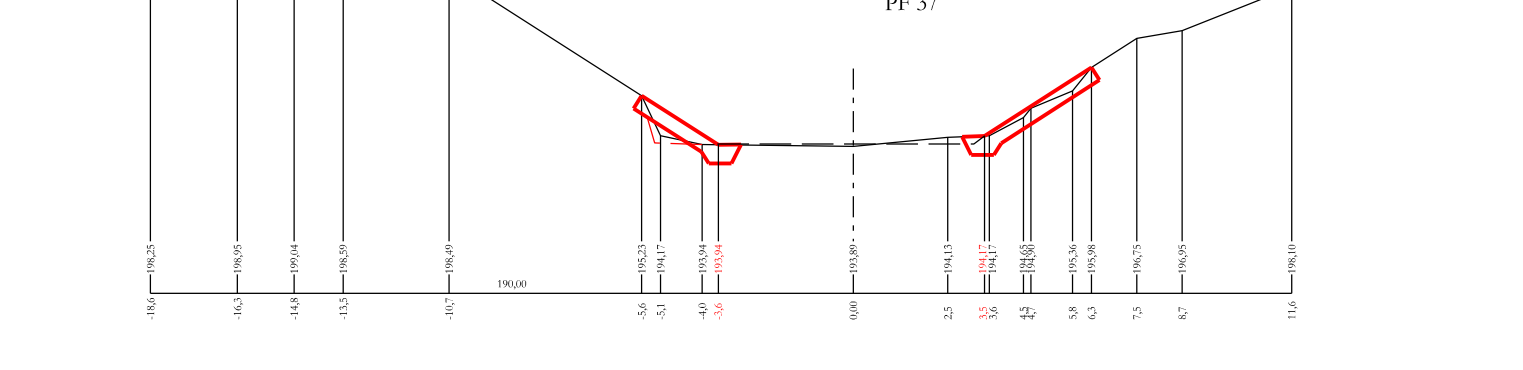
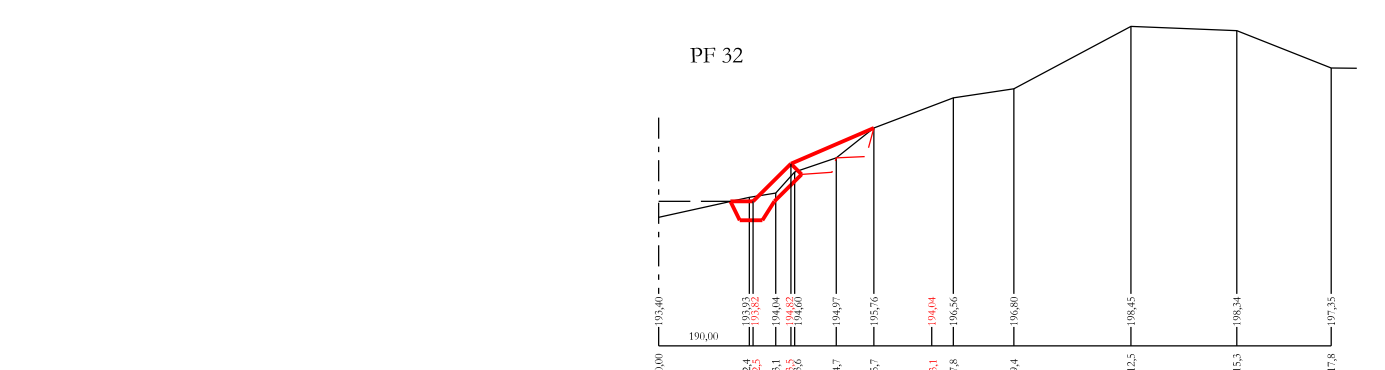
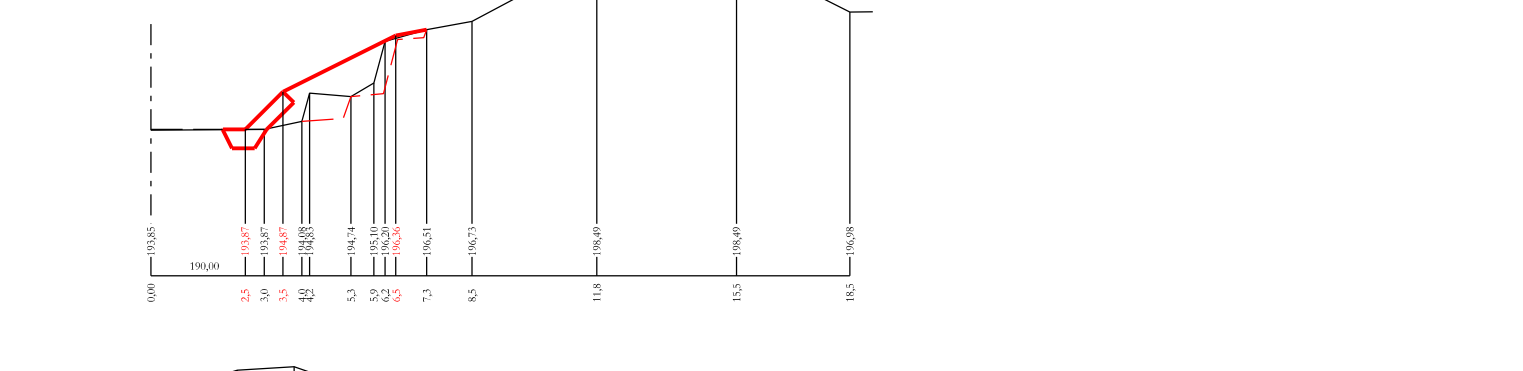
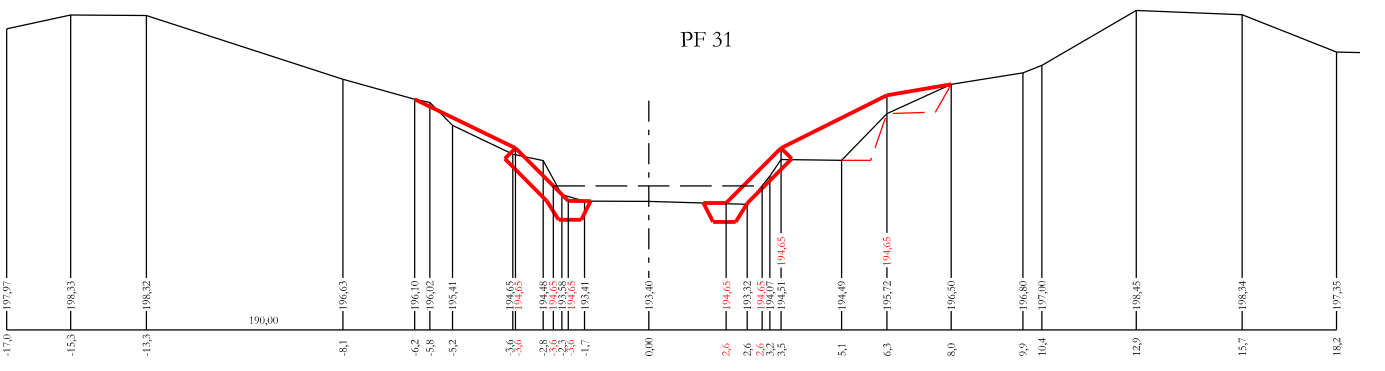
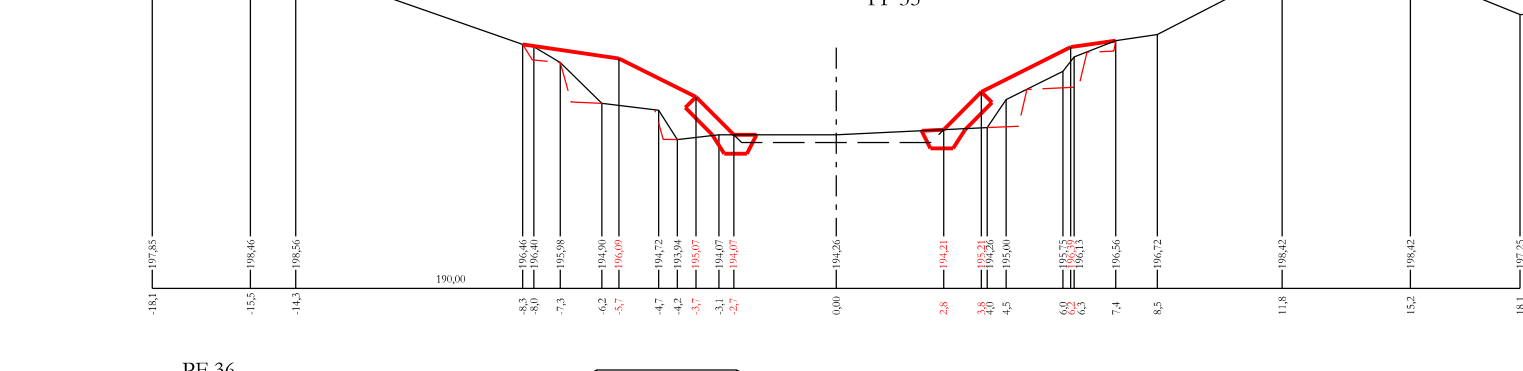
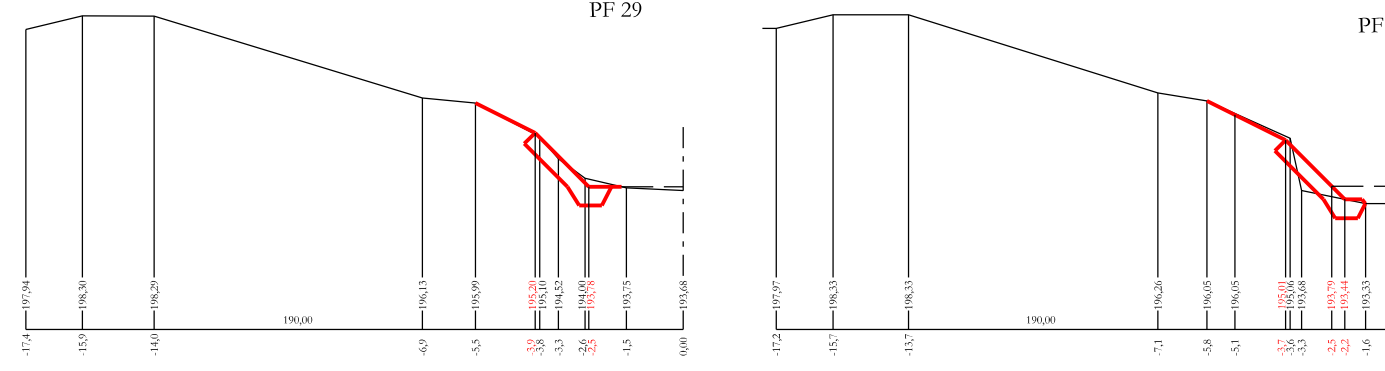
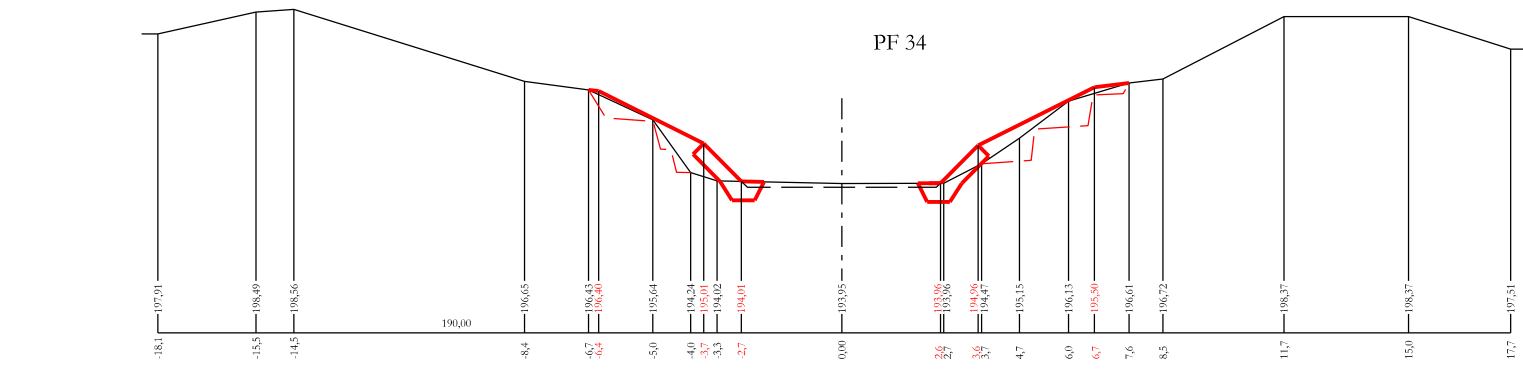


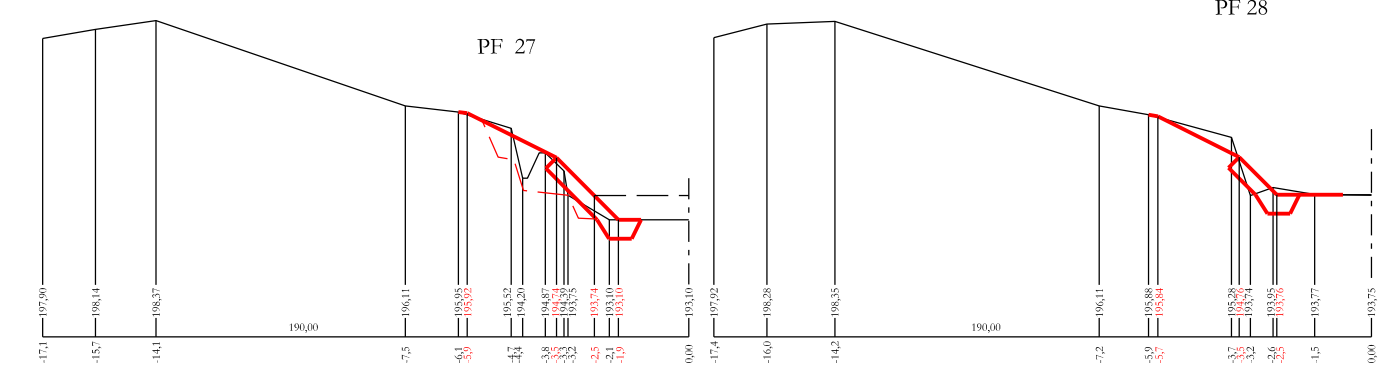

VVT MOŠŤENKA ÚSTÍ - DOMAŽELICE ř. km 0,000 - 21,935		ING. PRANTÍSEK MARCIÁN STAVBY VÝZNAMNÝCH DÍKŮ A KRAJINOVÉ INŽENÝRSTVÍ ul. 139 000 471, mobil: 722 512 514 e-mail: prantisek.marci@seznam.cz	
KAT. ÚZEMÍ:	ŽALCŮVCE	PROJEKTANT:	ING. E. MARCIÁN
KRAJ:	ZLINSKÝ	AUTORIZOVANÉ INŽINÉRE:	ING. E. MARCIÁN
OKRES:	KROMĚŘÍŽ	STUPĚŇ:	DSP
STAVĚNÍK:	Povod Mlýnský, s.p., Divácká 11, 60200, Brno	C. ZAKÁZKY:	009.24
OBSAH:	PŘÍČNÉ PROFILY PF 27 - 55	DATUM:	07/2025
		MĚŘÍTKO:	1:200
		PŘÍLOHA č.:	D.1.1.2.3