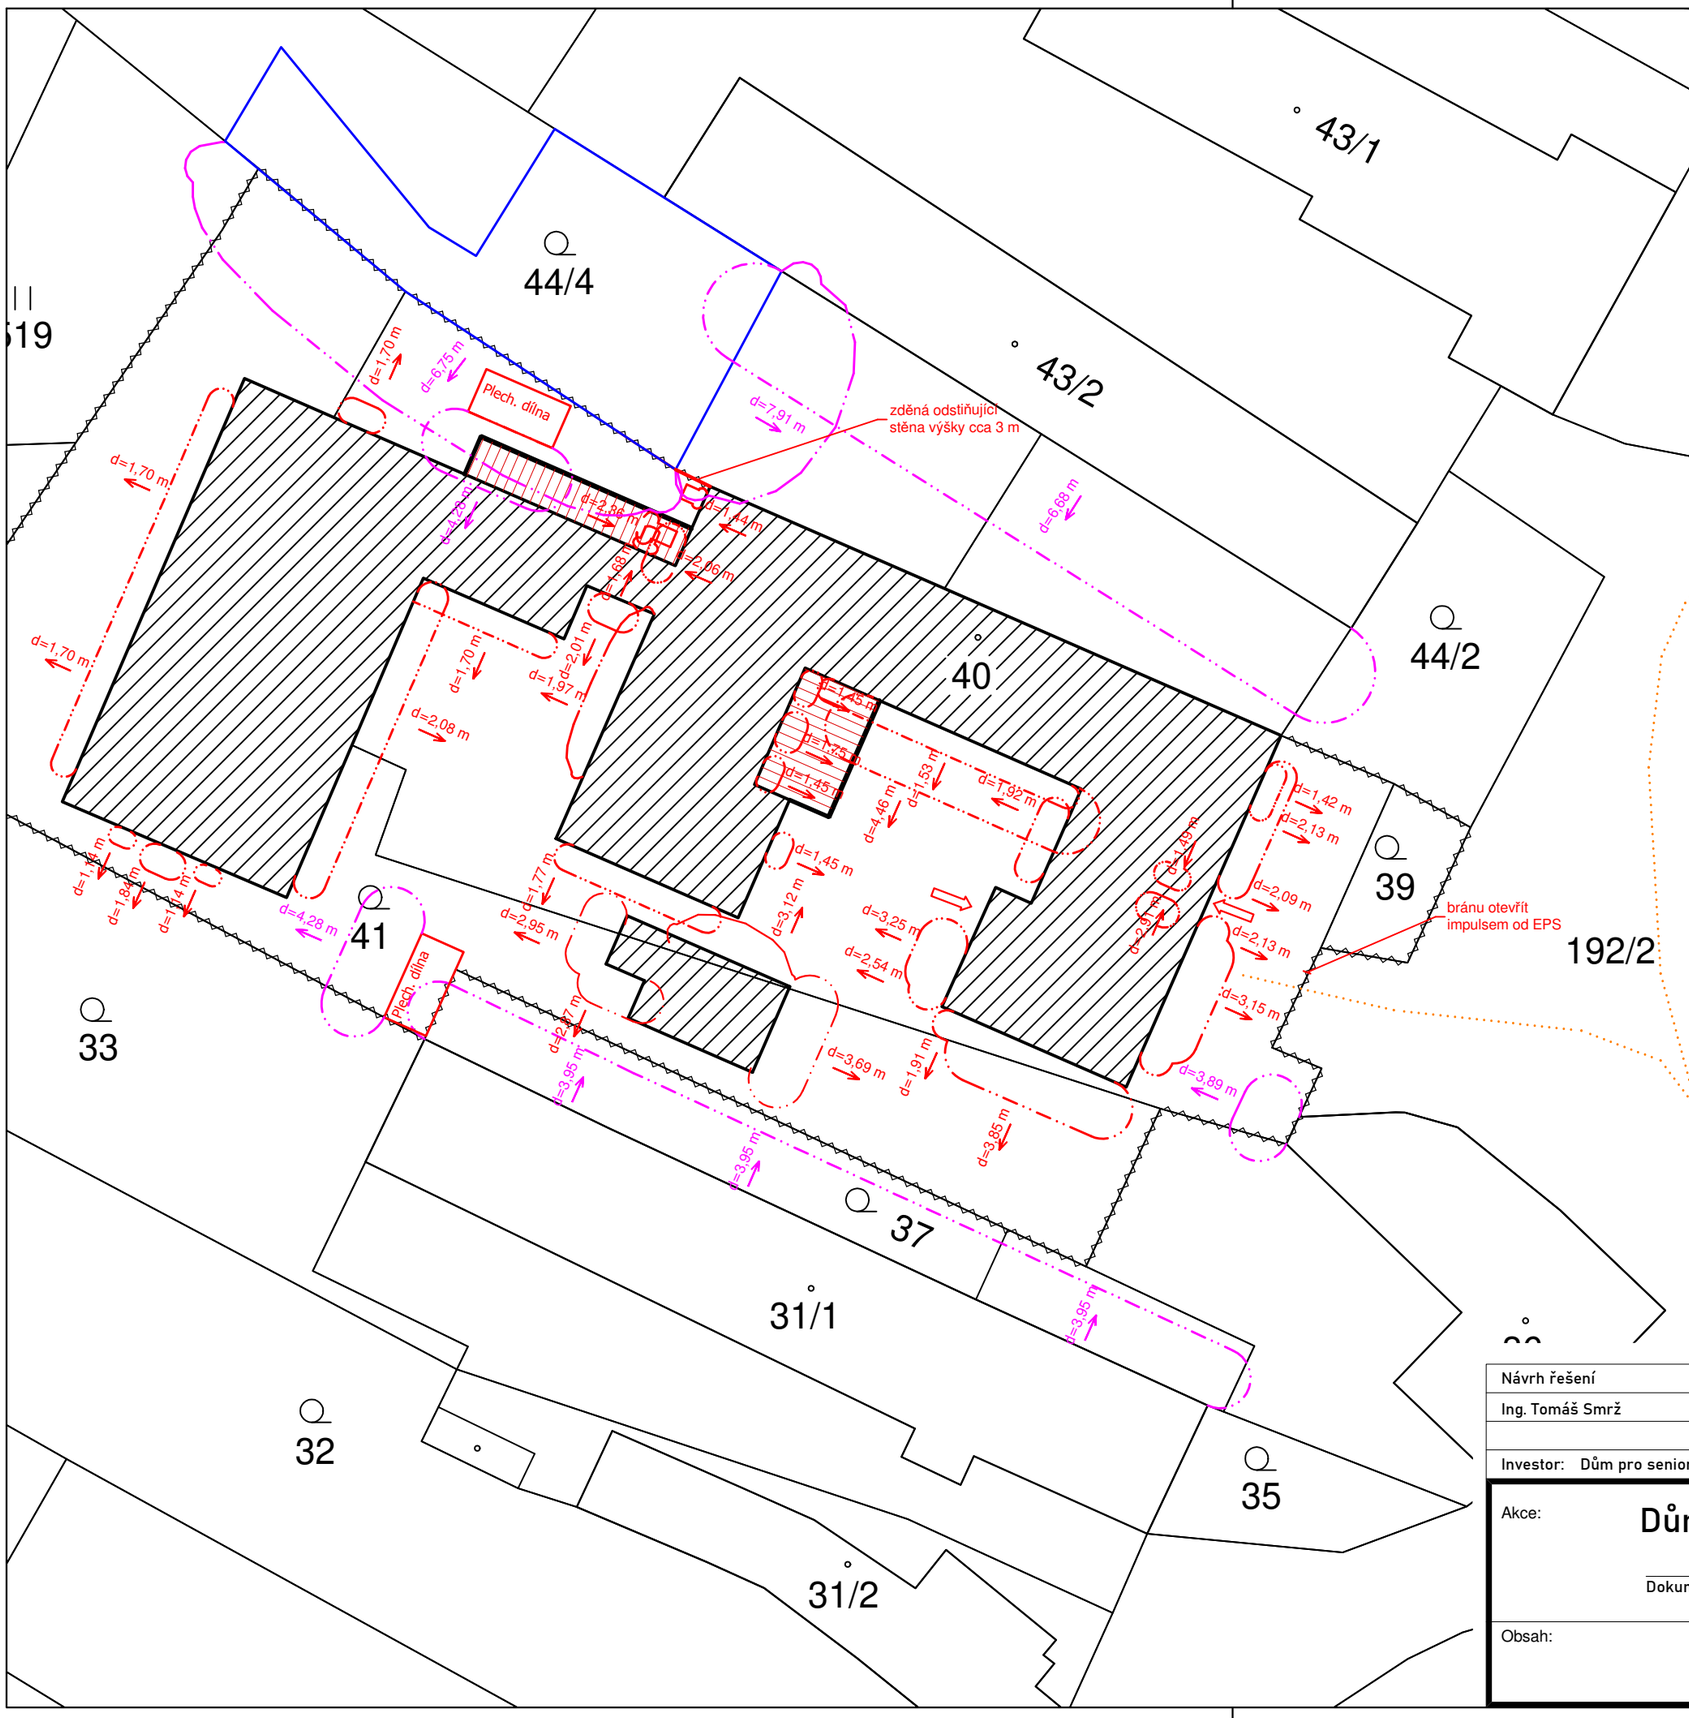

LEGENDA POŽÁRNÍ BEZPEČNOSTI:	
	Vstup do objektu umožňující zásah HZS
	Trasa přístupových komunikací
	Hranice požárně nebezpečného prostoru
d=2,13 m	Odstupová vzdálenost od objektu vytvářející požárně nebezpečný prostor
	Hranice požárně nebezpečného prostoru soused. objektů
d=6,75 m	Odstupová vzdálenost od sousedních objektů vytvářející požárně nebezpečný prostor
	Naznačení sousední stodoly pro kombajn a žací techniku
	Nadzemní požární hydrant

VÝŘEZ SITUACE 1:1700

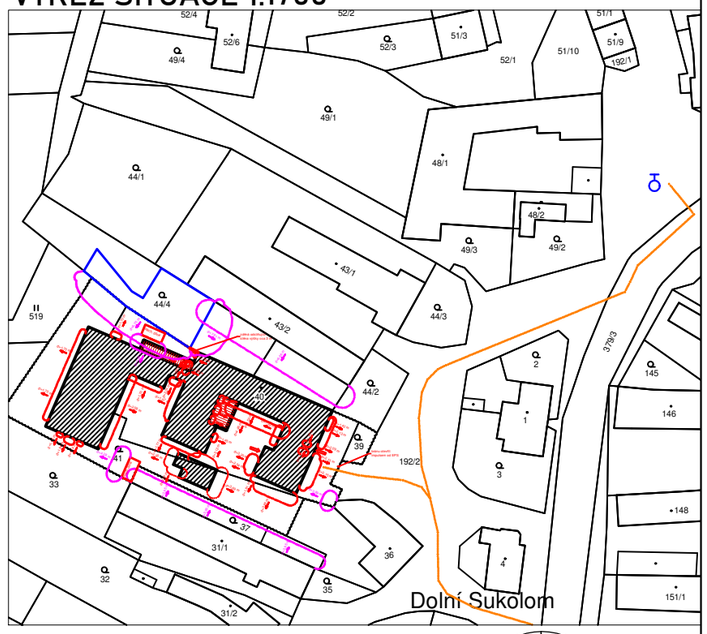

Návrh řešení	Zodpovědný projektant	Vypracoval
Ing. Tomáš Smrž	Ing. Karel Toman	Ing. Tomáš Smrž

Investor: Dům pro seniory Uničov s.r.o., Dolní Sukolom 1106, 783 91 Uničov

Požární řešení s.r.o.
Riegrova 1756/51,
370 01 České Budějovice
+420 604 276 510
info@pozarni-reseni.cz
požární řešení

Akce:

Dům pro seniory Uničov s.r.o. - pořízení EPS

Dokumentace pro stavební povolení / pro provedení stavby
D.3 POŽÁRNĚ BEZPEČNOSTNÍ ŘEŠENÍ

Obsah:

SITUACE

Č. zakázky	
Datum	03/ 2025
Stupeň PD	DSP / DPS
Měřítko	1:350
Formát	A3
Číslo výkresu	Paré
D.3.c	