



POHLED - JIŽNÍ, ULIČNÍ

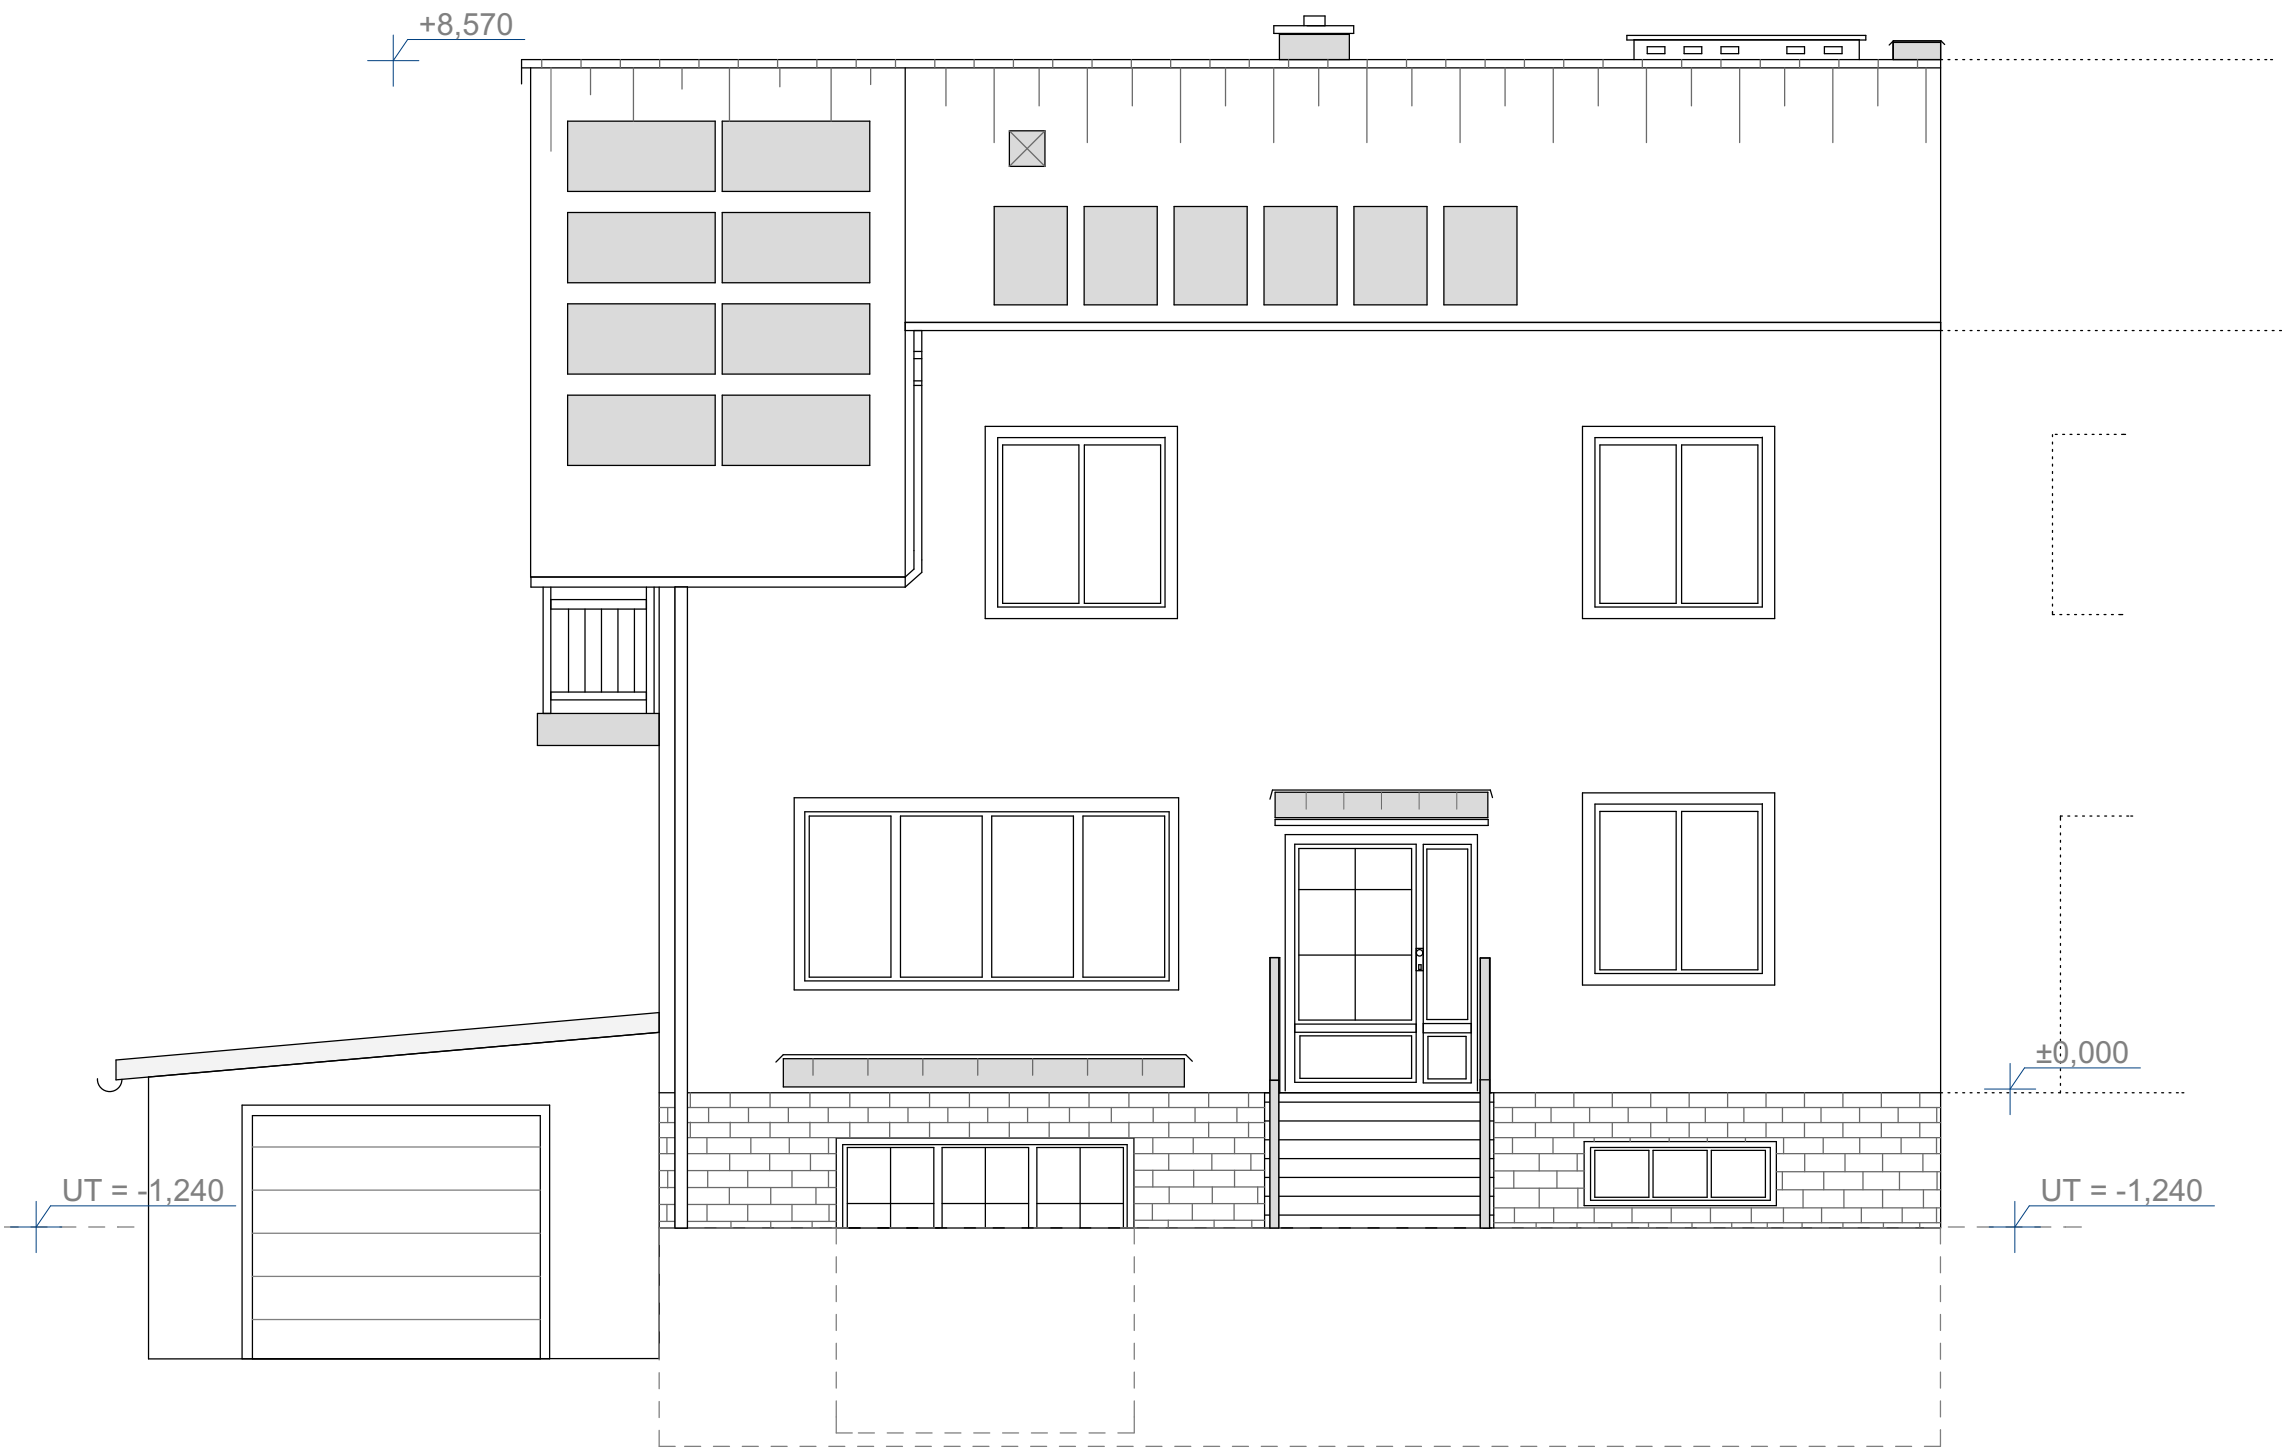

POHLED - SEVERNÍ, DVORNÍ

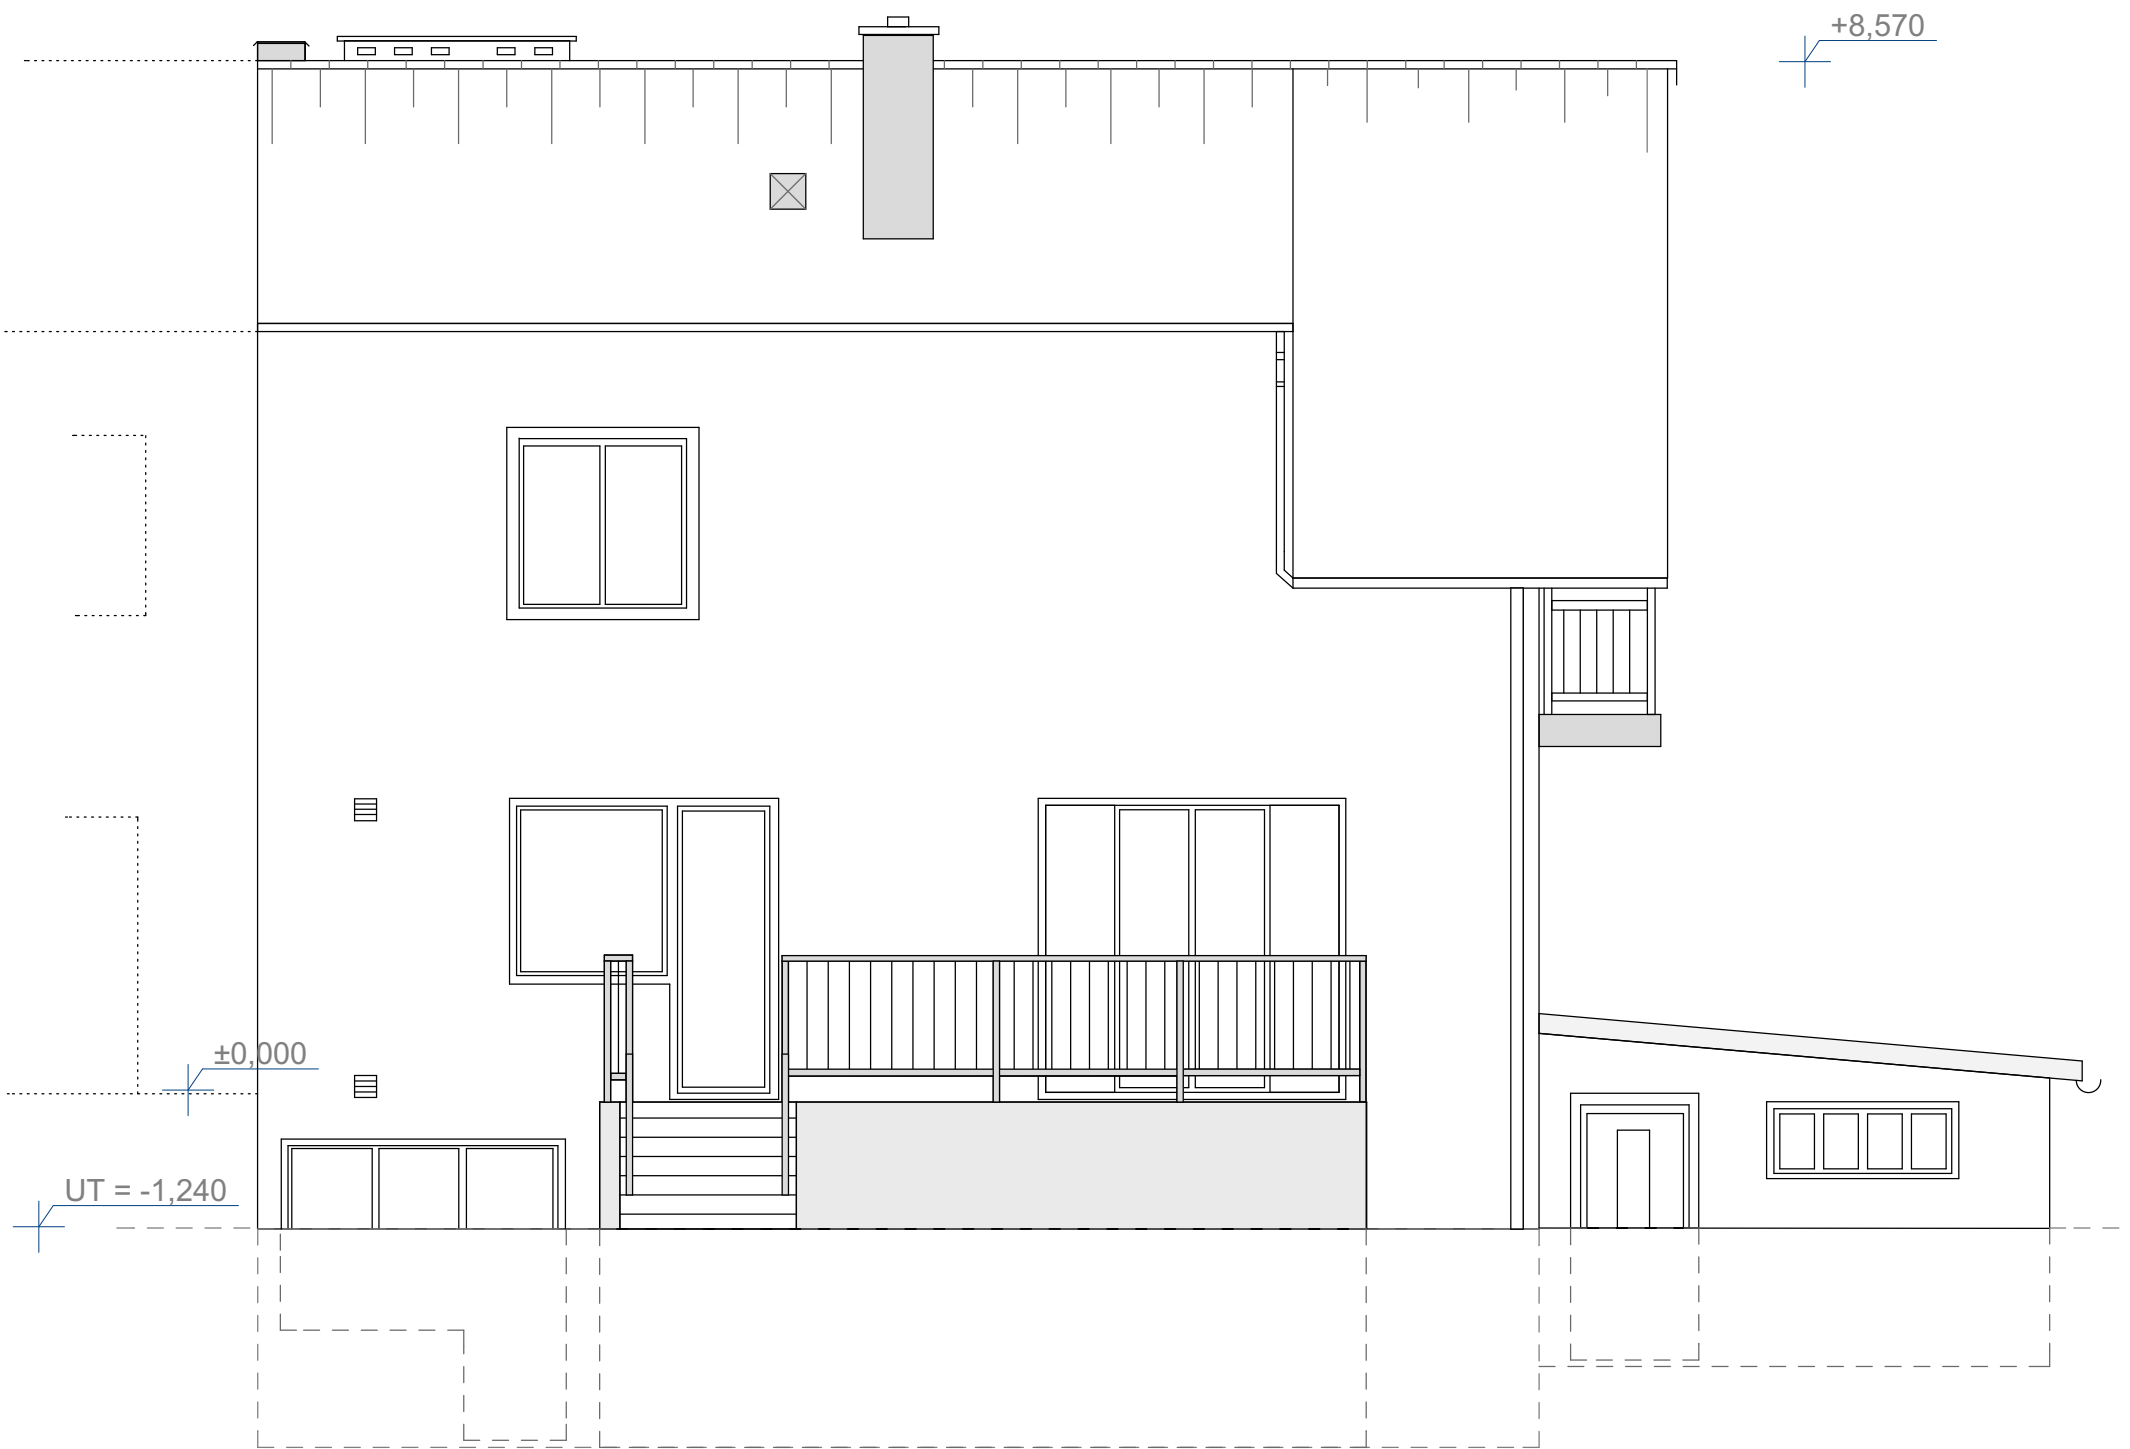

POHLED - ZÁPADNÍ



POZNÁMKA:

TENTO DOKUMENT SLOUŽÍ JAKO PASPORT OBJEKTU, NEJEDNÁ SE O DOKUMENTACI VE STUPNI DSP, DPS NEBO DSPS!!!

PŘÍPADNÉ ODCHYLKY MĚŘENÍ JSOU DÁNY STAVEMA PŘÍSTUPNOSTÍ KONSTRUKCÍ V DOBĚ REALIZACE ZAMĚŘENÍ OBJEKTU.

+/- 0,000 = 229,10 Bpv	
VYPRACOVAL: Josef Měchura, DiS.	MĚŘÍTKO: 1:50
ČÍSLO AUTORIZACE ČKAIT: 1202369	STUPĚŇ PD: PASPORT
INVESTOR: Ing. Jiří Šamánek, Ruská 1751/24, 796 01 Prostějov	KAT. ÚZEMÍ: 733491
	PARCELNÍ Č.: 6060/33, 6060/1
NÁZEV PROJEKTU: PASPORT RD PROSTĚJOV, RUSKÁ 1751/24 SO 01	DOKUMENT: POHLEDY