


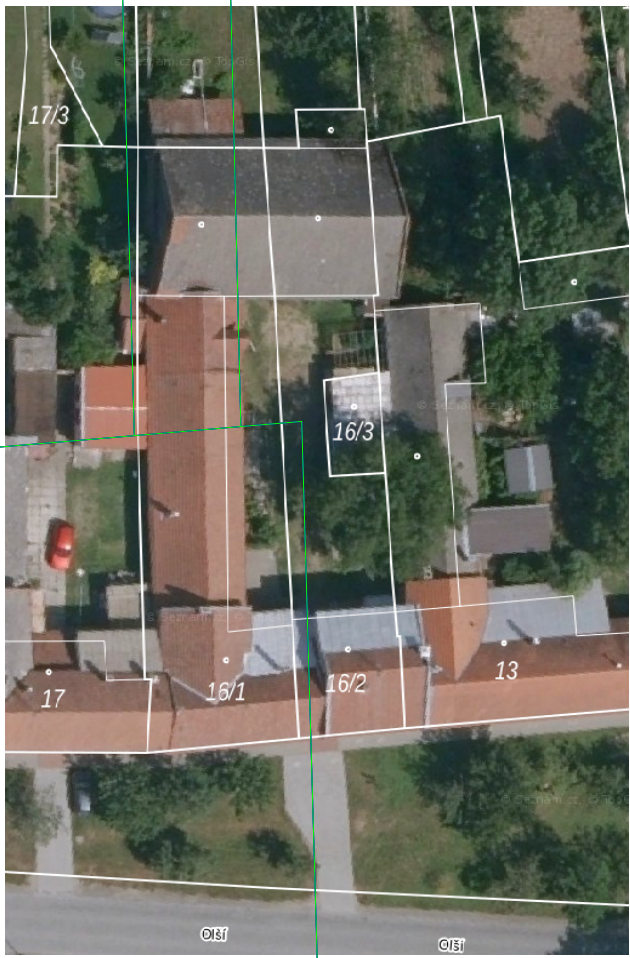

LETECKÝ POHLED NA ZÁJMOVÉ OBJEKTY



DVORNÍ POHLEDY NA ZÁJMOVÉ OBJEKTY



ULIČNÍ POHLED NA ZÁJMOVÝ OBJEKT



POZNÁMKA:
- JEDNÁ SE O PASPORT RD
- PRŮBĚH INŽENÝRSKÝCH SÍTÍ JE PŘEDPOKLÁDANÝ
DLE DTM OL. KRAJE

+/- 0,000 = 225,30 Bpv

VYPRACOVAL: Josef Měchura, DiS.	MĚŘÍTKO: 1:150
ČÍSLO AUTORIZACE ČKAIT: 1202369	STUPEŇ PD: PASPORT
INVESTOR: ROSTISLAV KAPRÁL, OLŠÍ 8/20, 798 17 SMRŽICE	KAT. ÚZEMÍ: 751243
NÁZEV PROJEKTU: PASPORT RD SMRŽICE, OLŠÍ 8/20	PARCELNÍ Č. ST.: 16/1, 16/2
	DOKUMENT: C.3