




VÝCHODNÍ POHLED SO 01 - DVORNÍ TRAKT

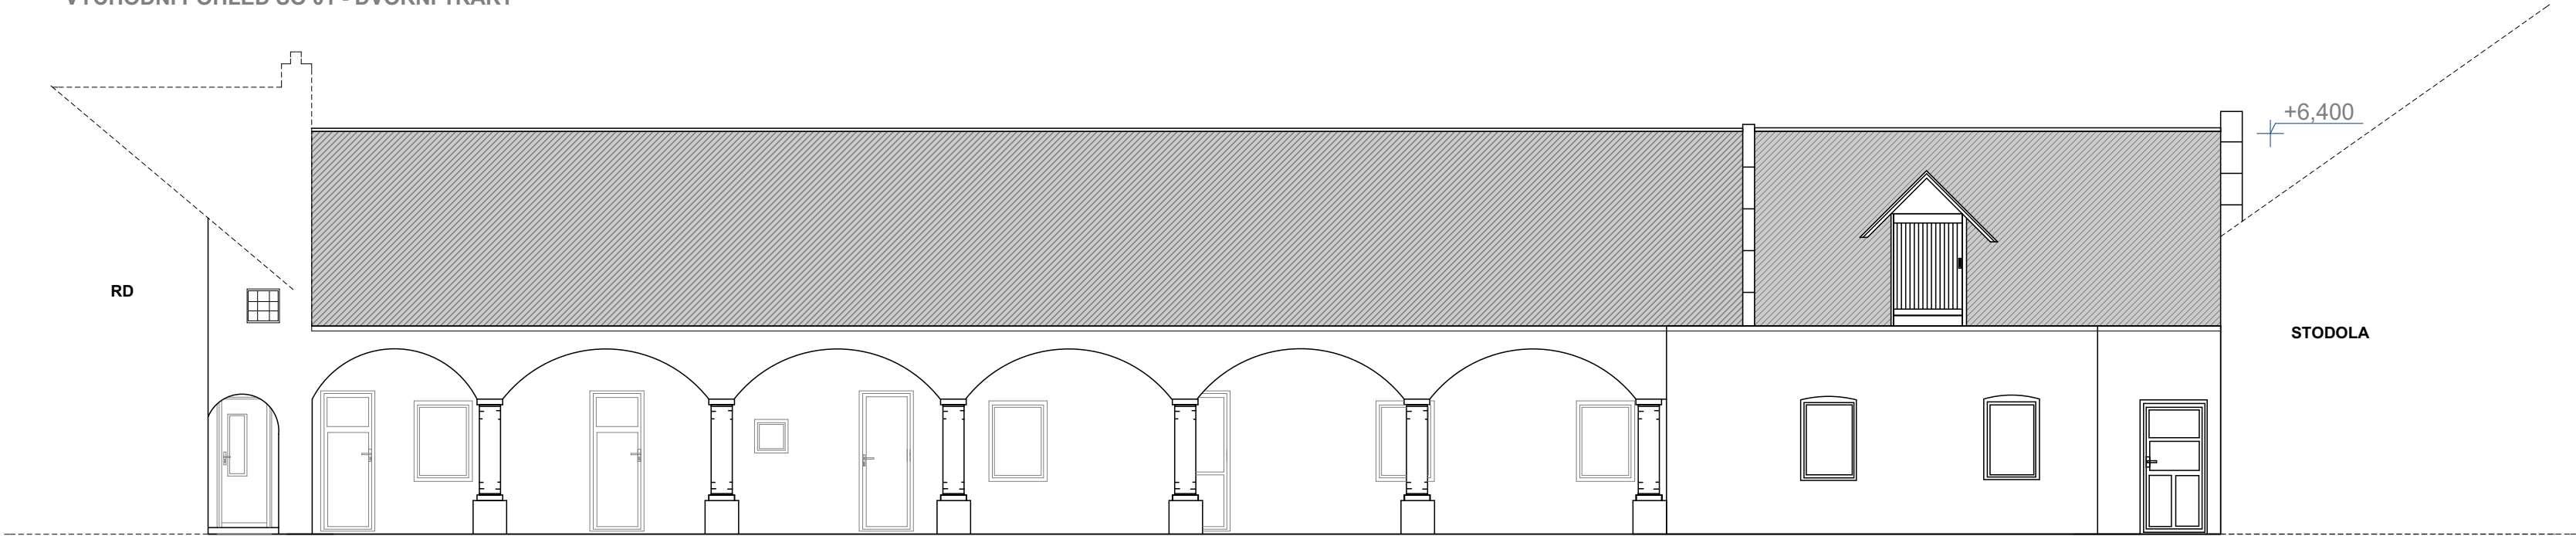


JIŽNÍ POHLED SO 02 - STODOLA

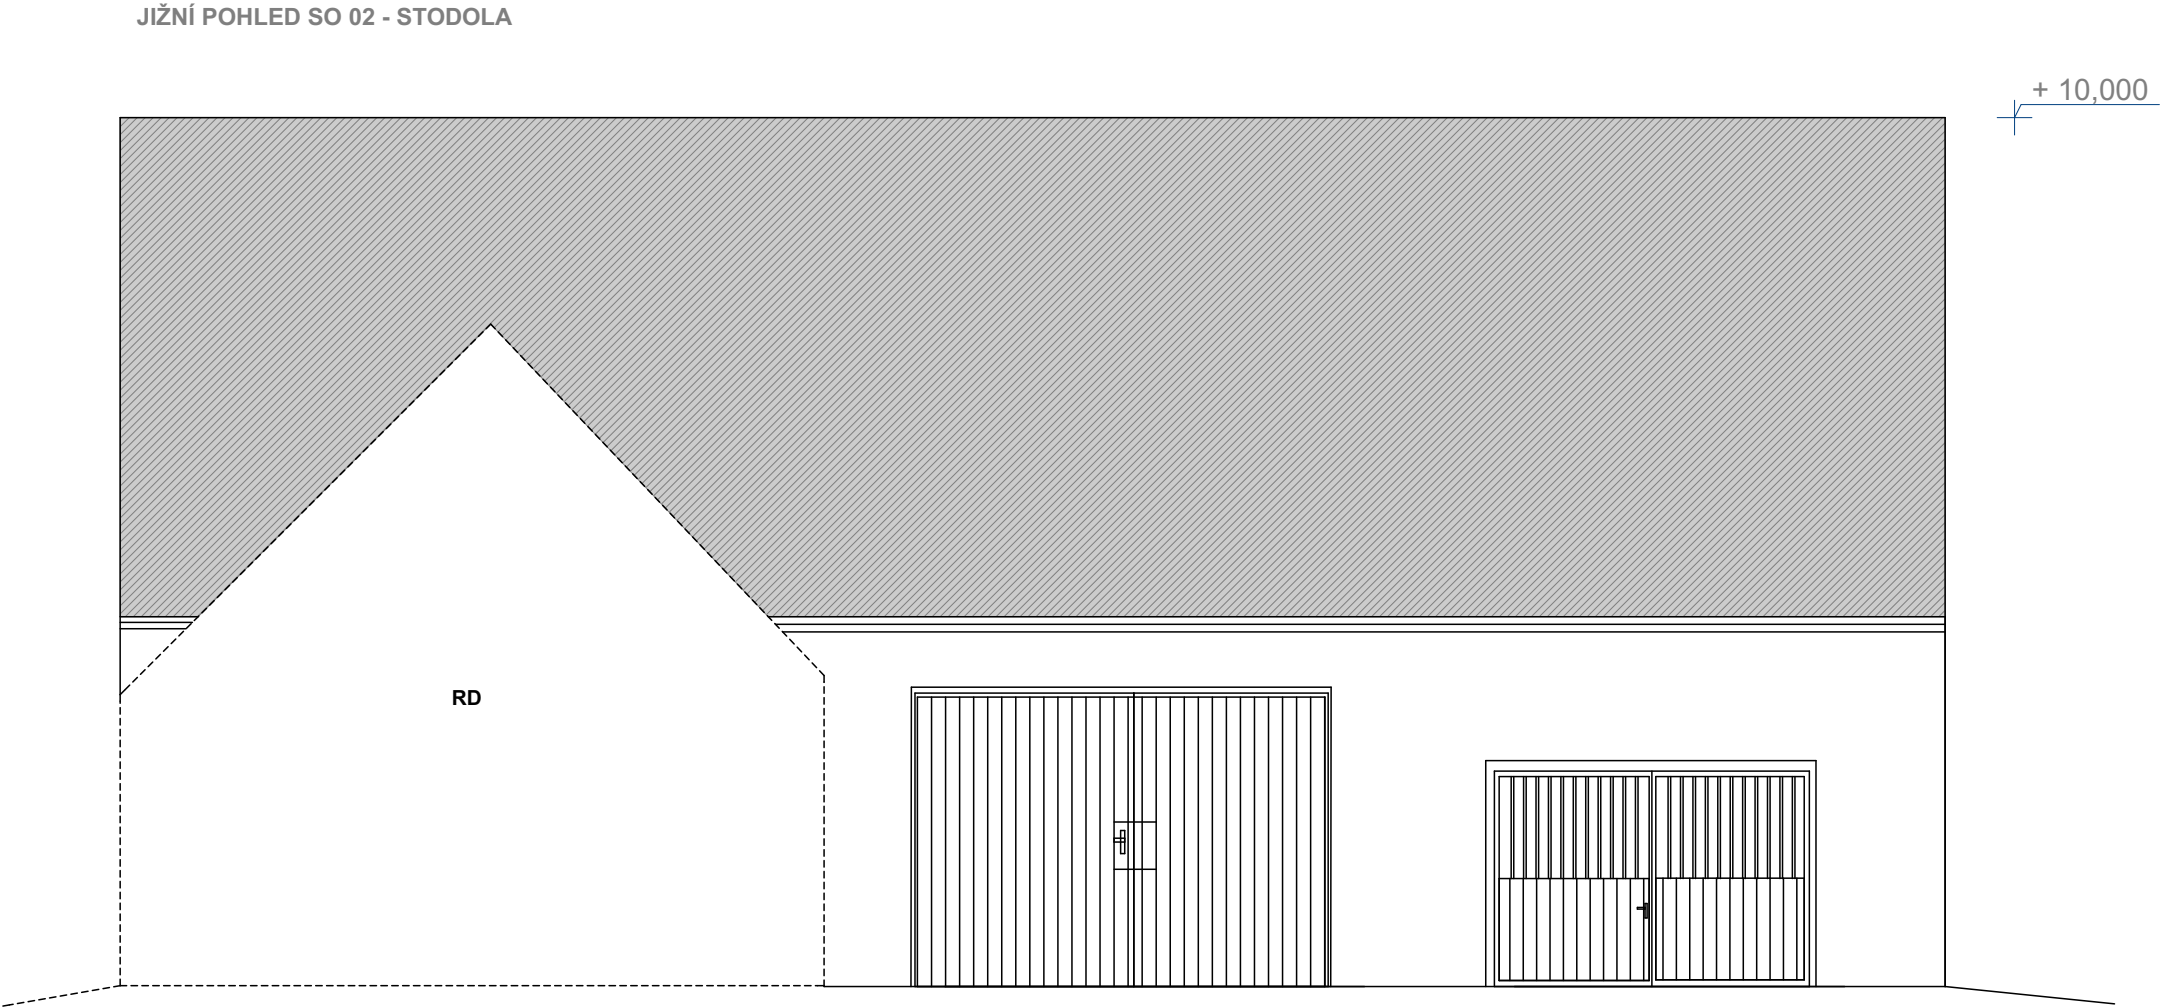


SEVERNÍ POHLED SO 02 - STODOLA

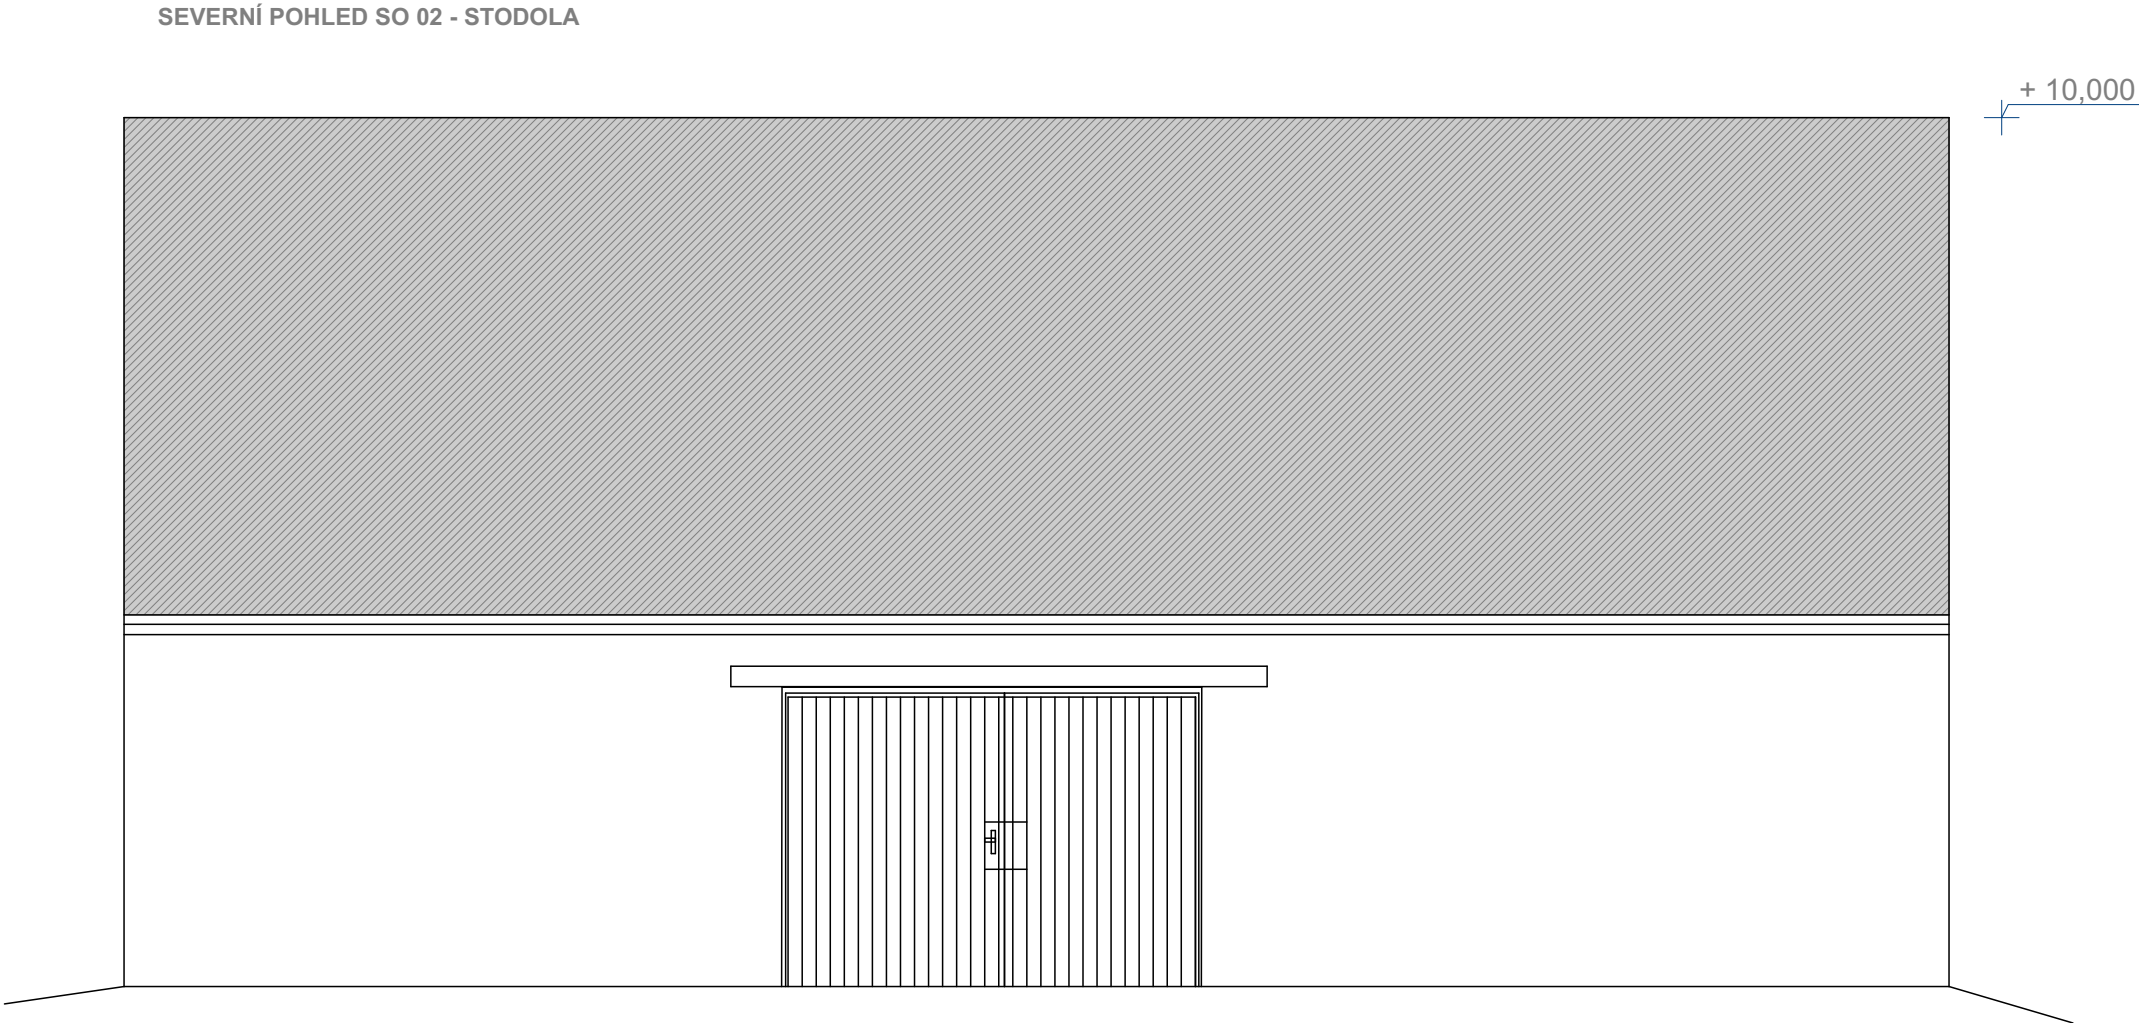

SEVERNÍ POHLED SO 01 - DVORNÍ TRAKT

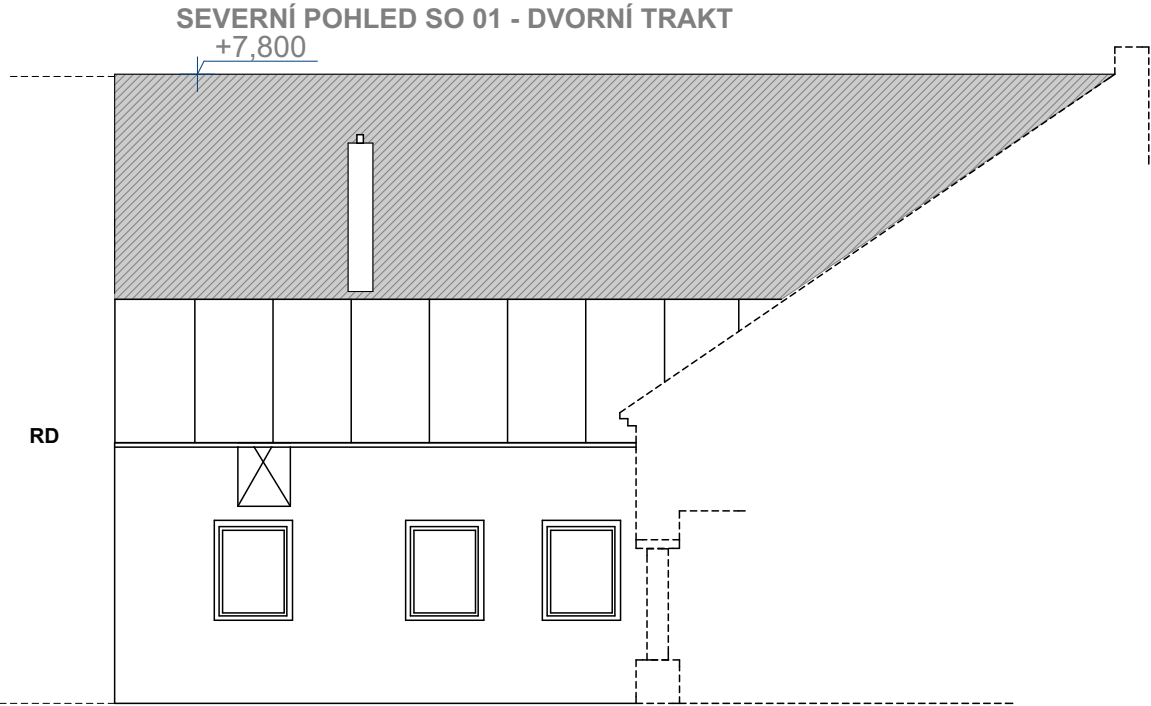

JIŽNÍ POHLED SO 01 - ULIČNÍ POHLED

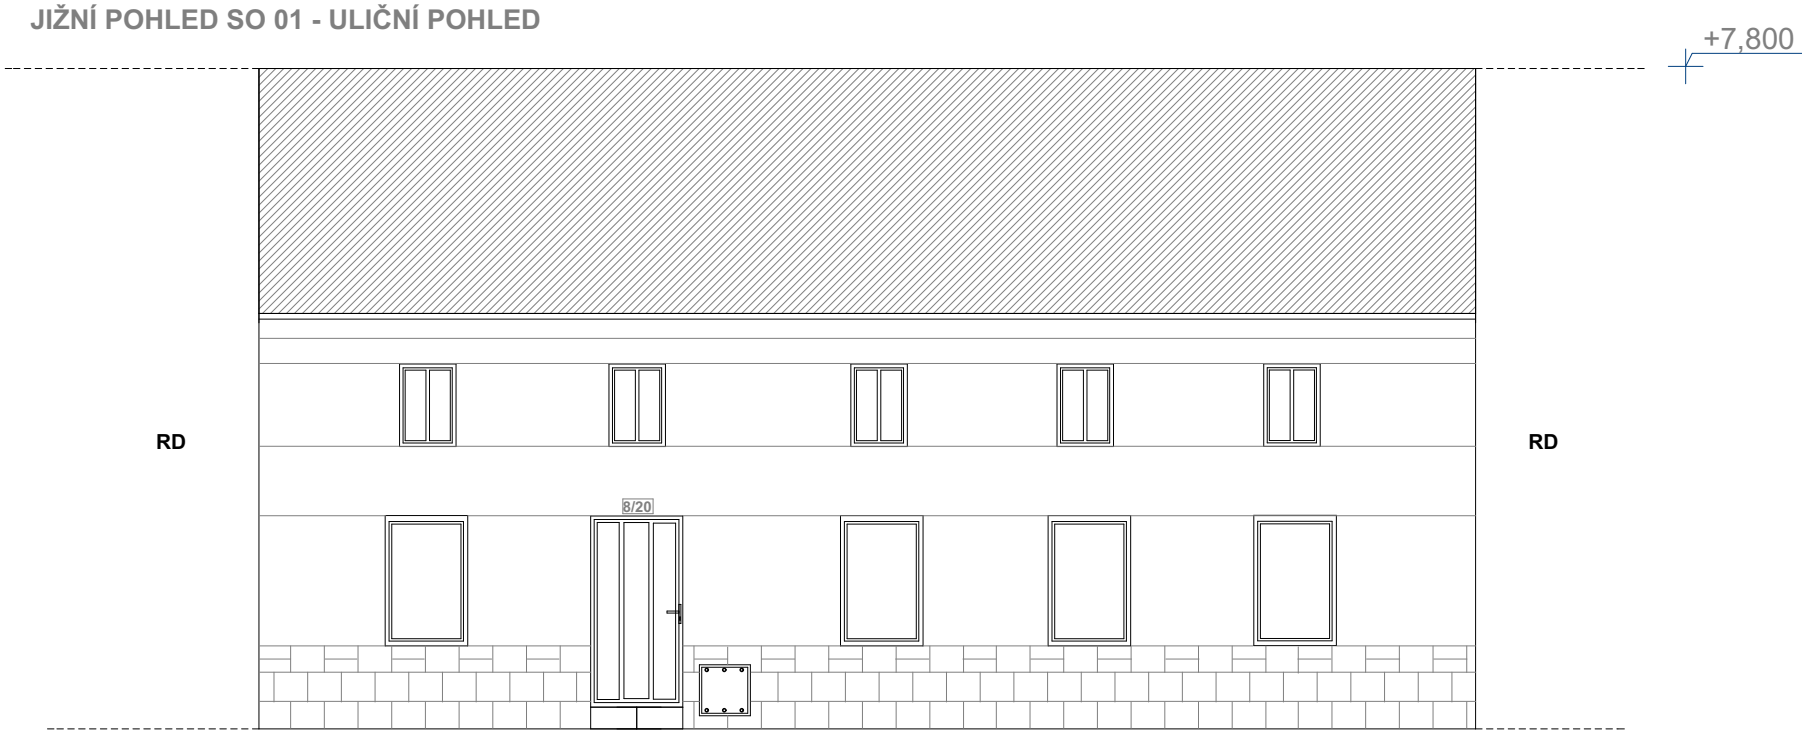

POZNÁMKA:
TENTO DOKUMENT SLOUŽÍ JAKO PASPORT OBJEKTU, NEJEDNÁ SE O DOKUMENTACI VE STUPNI DSP, DPS NEBO DSPS!!!
PŘÍPADNÉ ODCHYLKY MĚŘENÍ JSOU DÁNY STAVEMA PŘÍSTUPNOSTÍ KONSTRUKCI V DOBĚ REALIZACE ZAMĚŘENÍ OBJEKTU.

+/- 0,000 = 225.30 Bpv	
VYPRACOVAL: Josef Měchura	MĚŘITKO: 1:85
ČÍSLO AUTORIZACE ČKAIT: 1202369	STUPĚŇ PD: PASPORT
INVESTOR: ROSTISLAV KAPRÁL, OLŠÍ 8/20, 798 17 SMRŽICE	KAT. ÚZEMÍ: 751243
NÁZEV PROJEKTU: PASPORT RD SMRŽICE, OLŠÍ 8/20	PARCELNÍ Č.ST.: 16/1, 16.2
	DOKUMENT: POHLEDY