
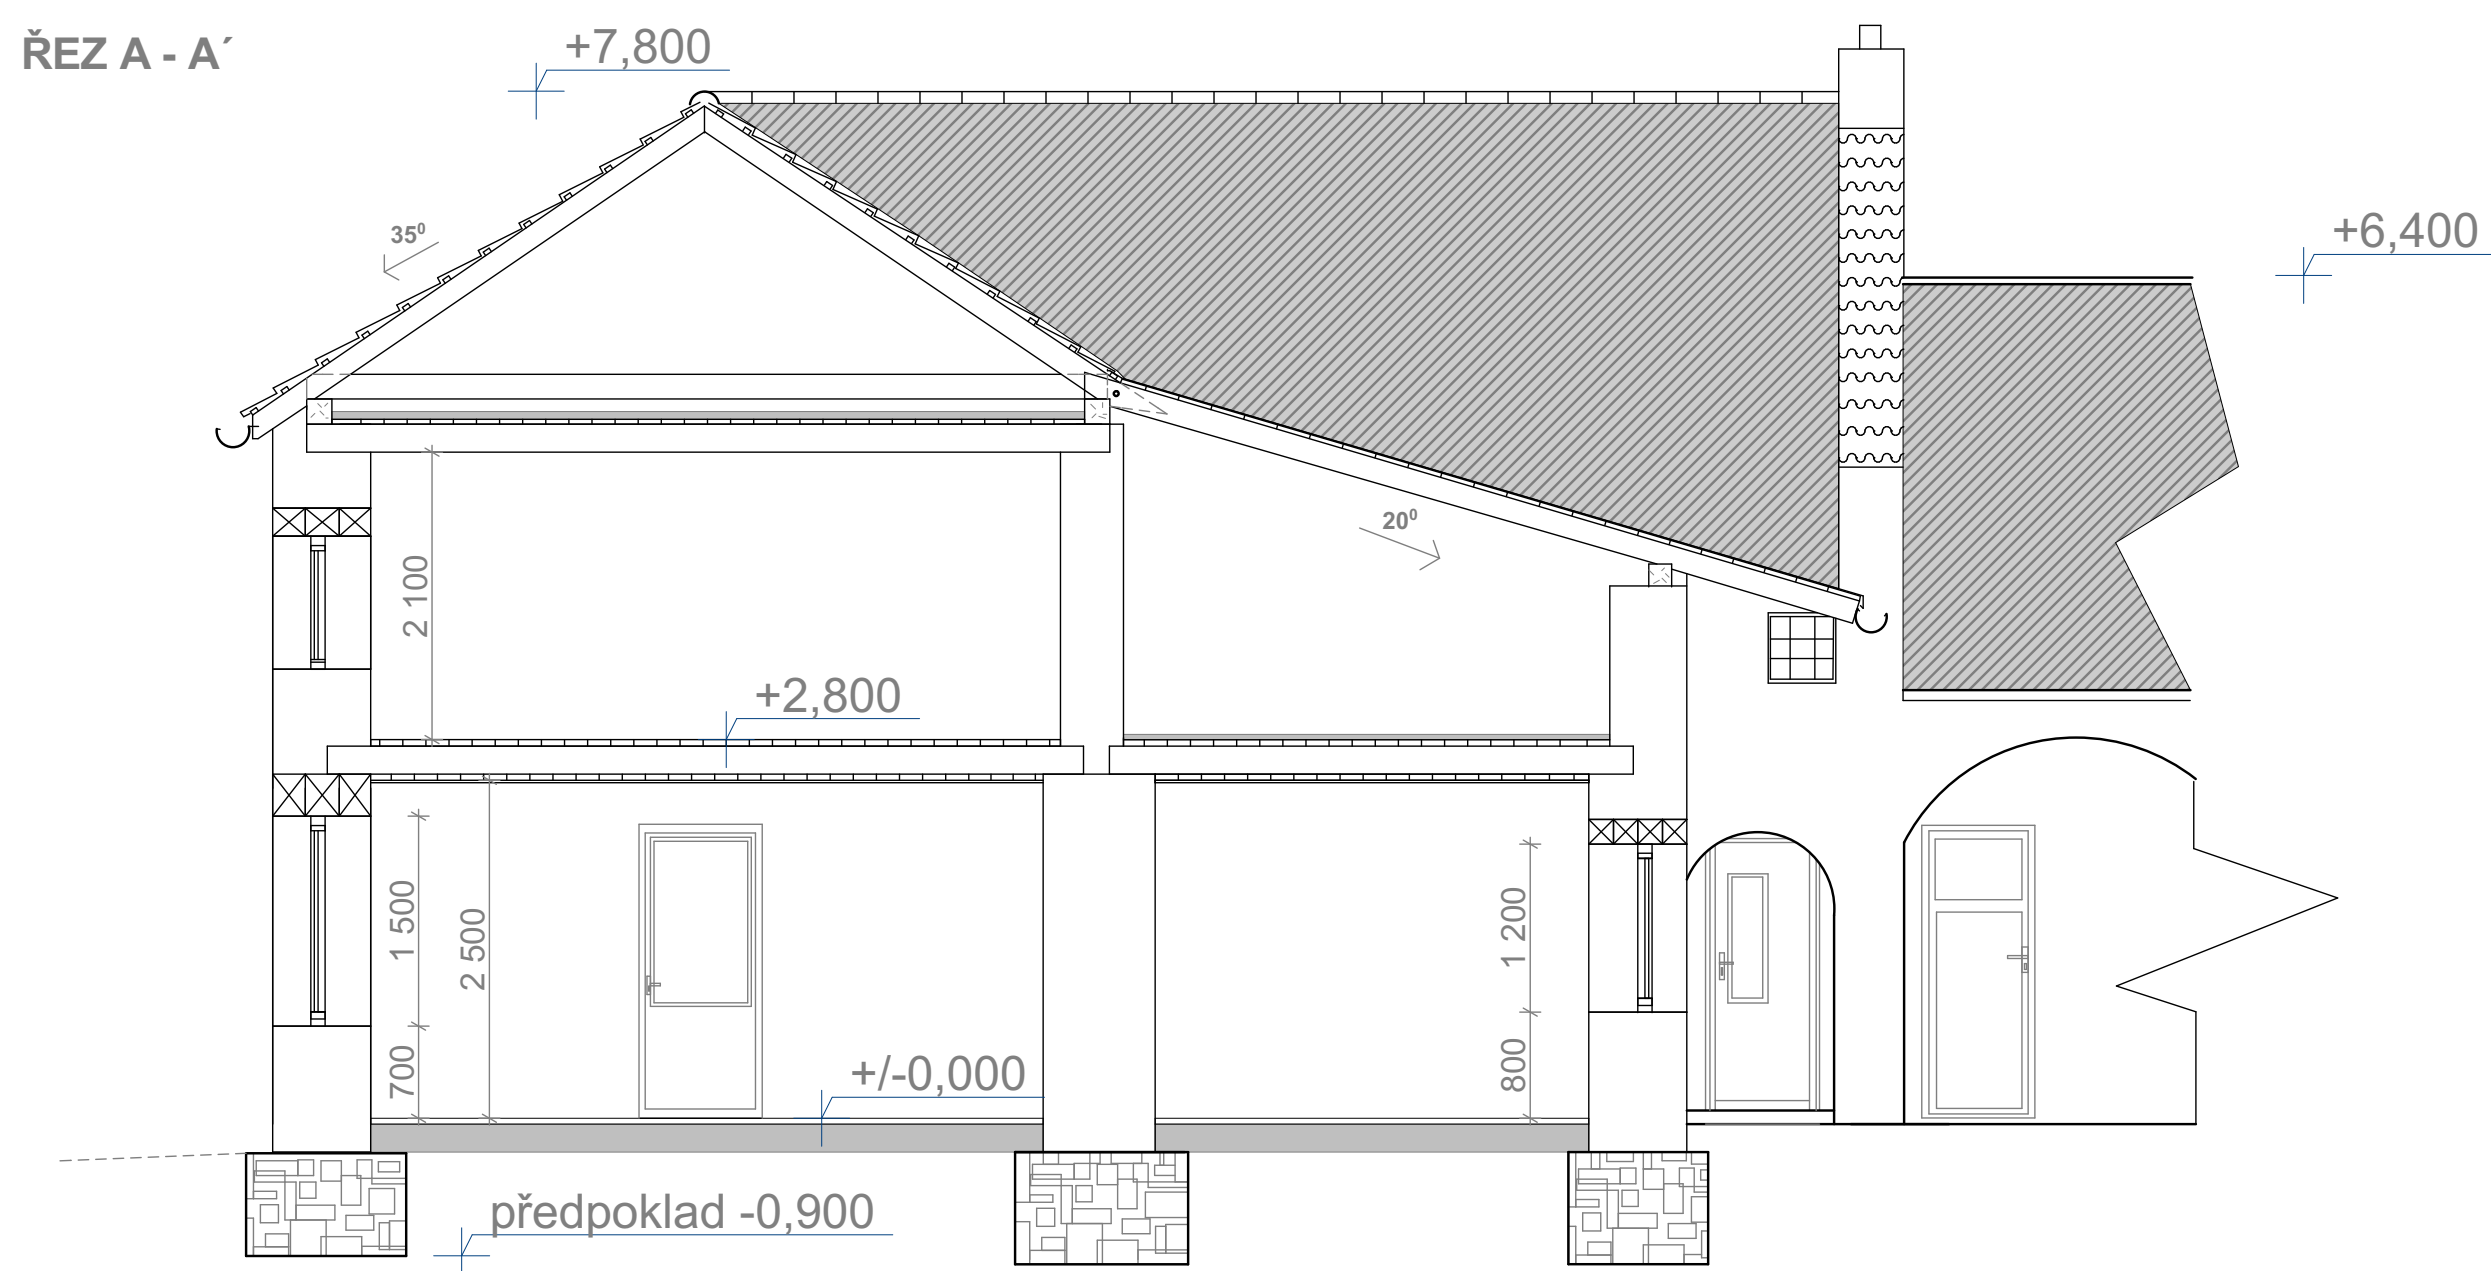
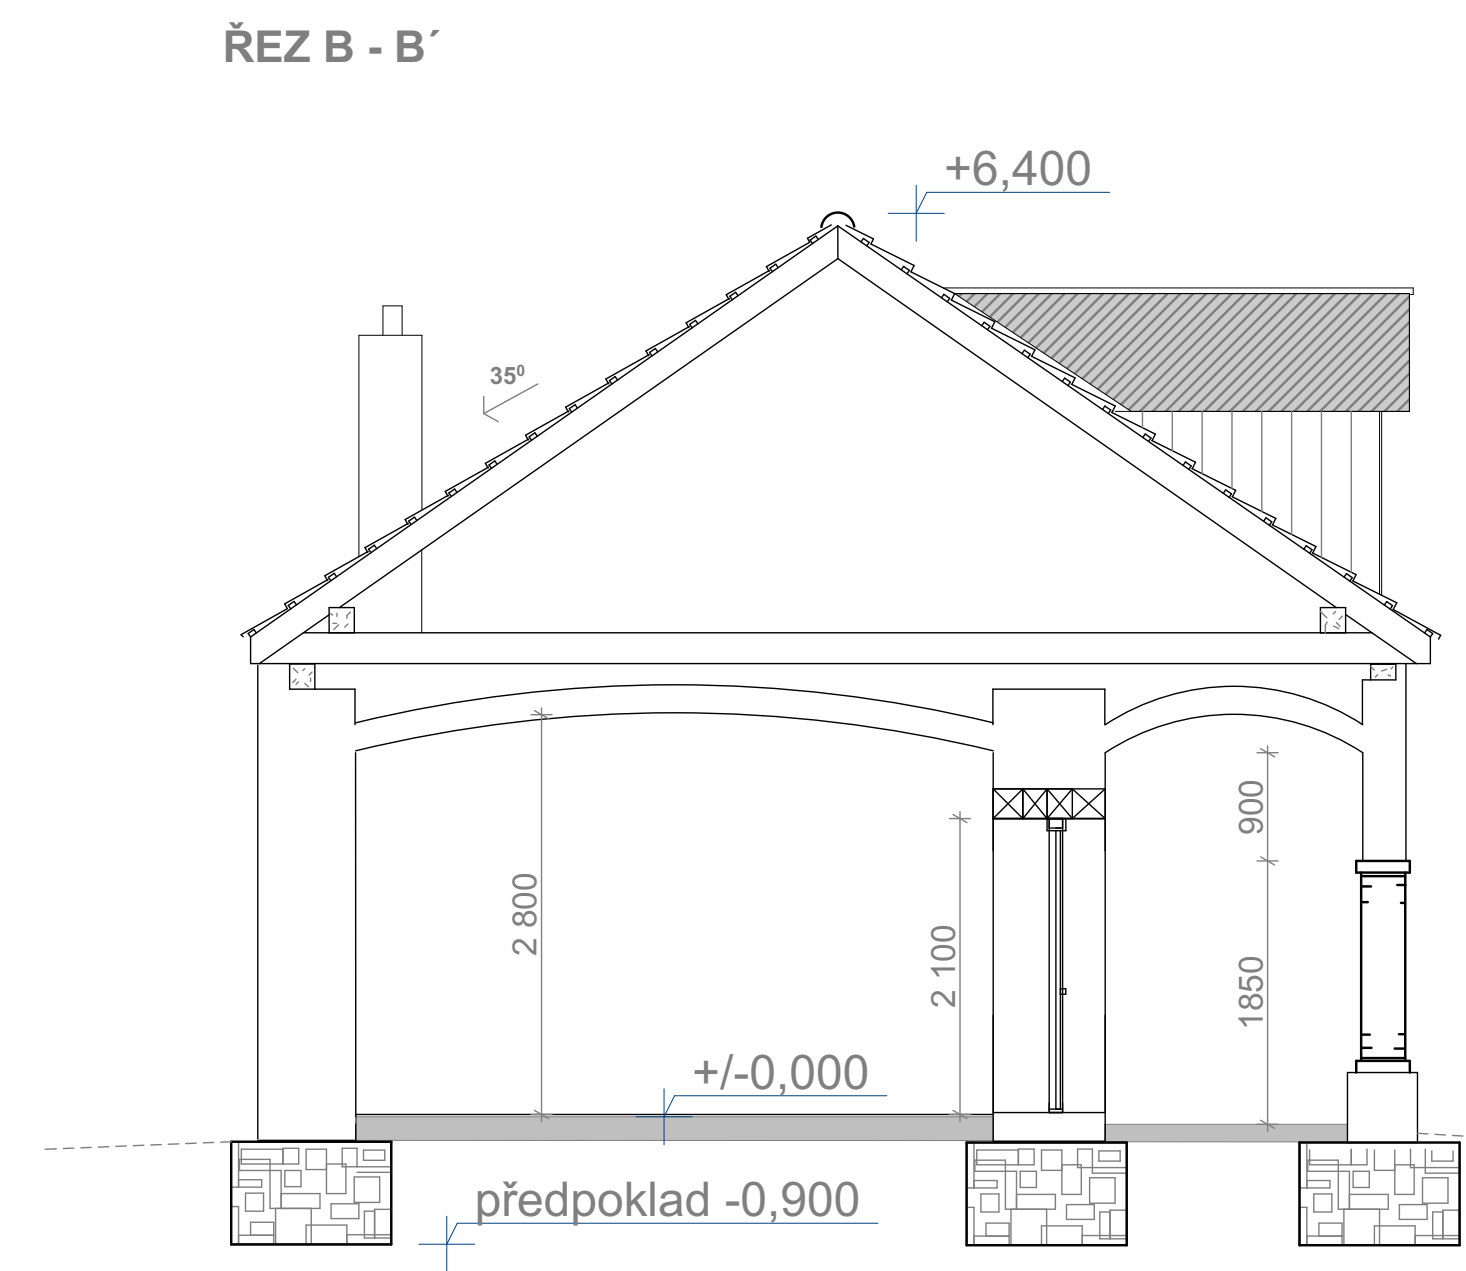


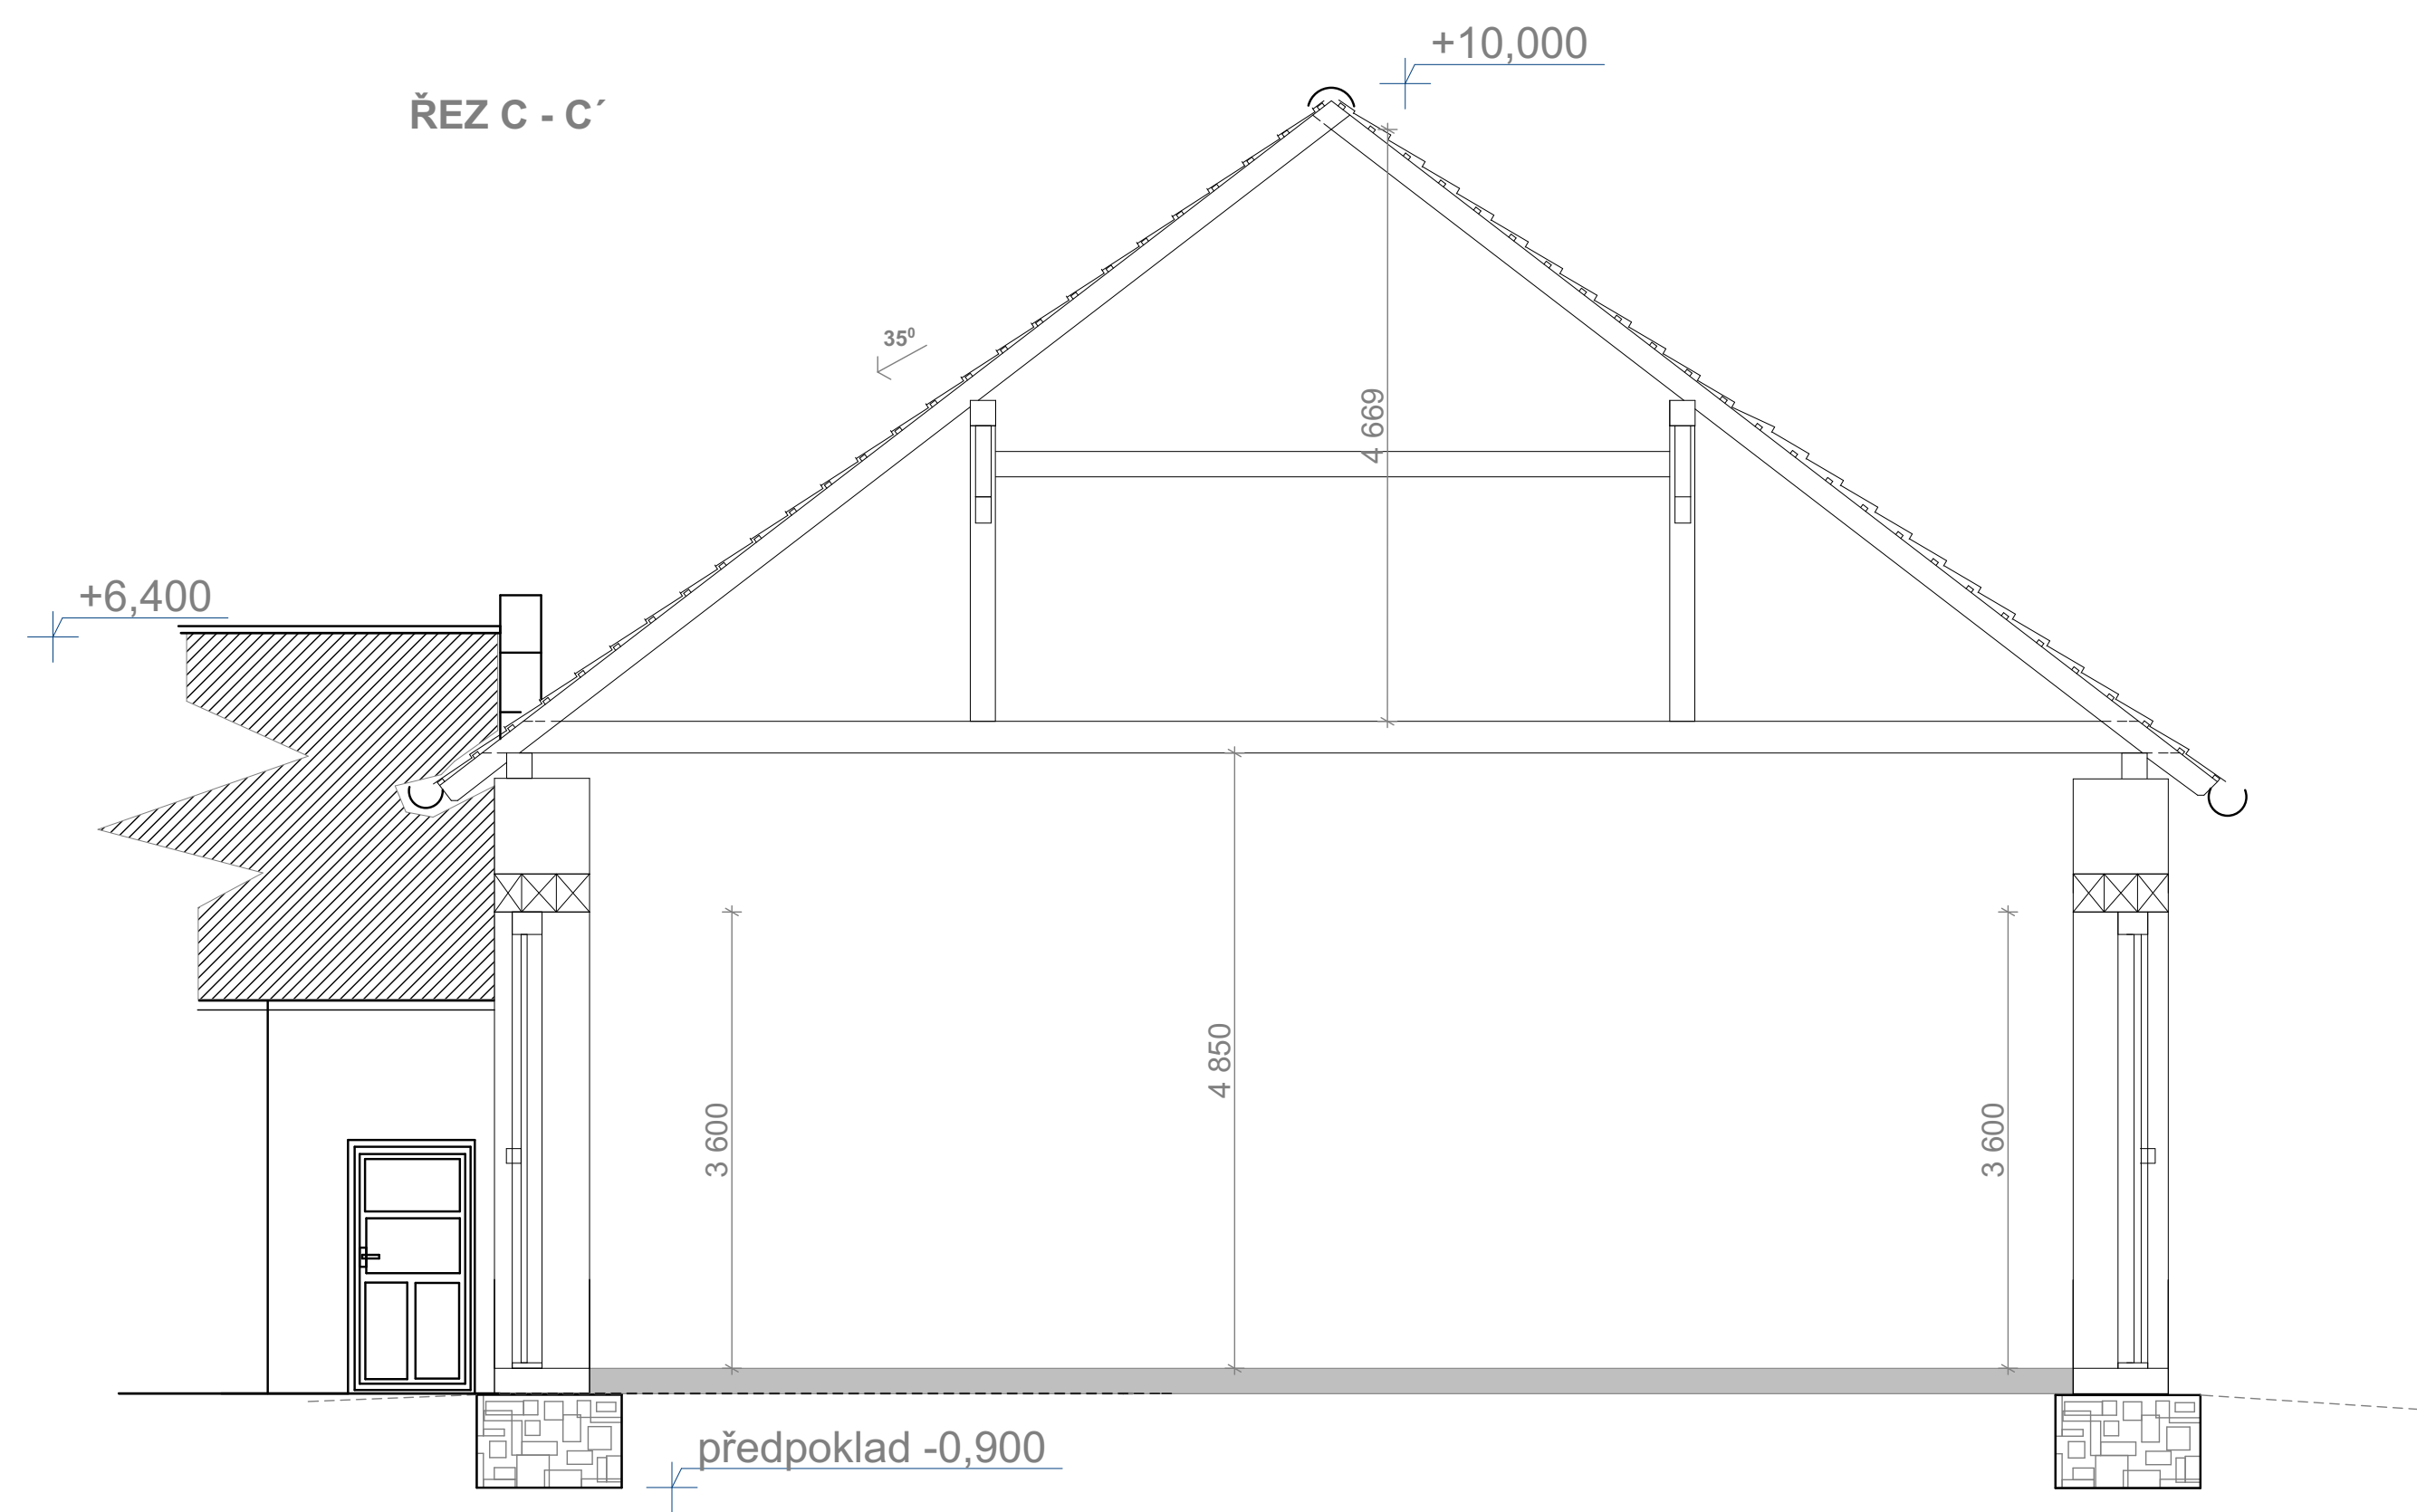

POZNÁMKA:

TENTO DOKUMENT SLOUŽÍ JAKO PASPORT OBJEKTU, NEJEDNÁ SE O DOKUMENTACI VE STUPNI DSP, DPS NEBO DSPS!!!

PŘÍPADNÉ ODCHYLKY MĚŘENÍ JSOU DÁNY STAVEMA PŘÍSTUPNOSTÍ KONSTRIUKCÍ V DOBĚ REALIZACE ZAMĚŘENÍ OBJEKTU.

+/- 0,000 = 225,30 Bpv	
VYPRACOVAL: Josef Měchura	MĚŘÍTKO: 1:50
ČÍSLO AUTORIZACE ČKAIT: 1202369	STUPEŇ PD: PASPORT
INVESTOR: ROSTISLAV KAPRÁL, OLŠÍ 8/20, 798 17 SMRŽICE	KAT. ÚZEMÍ:751243 PARCELNÍ Č.ST.: 16/1, 16,2
NÁZEV PROJEKTU:	DOKUMENT:
PASPORT RD SMRŽICE, OLŠÍ 8/20	ŘEZY OBJEKTEM