



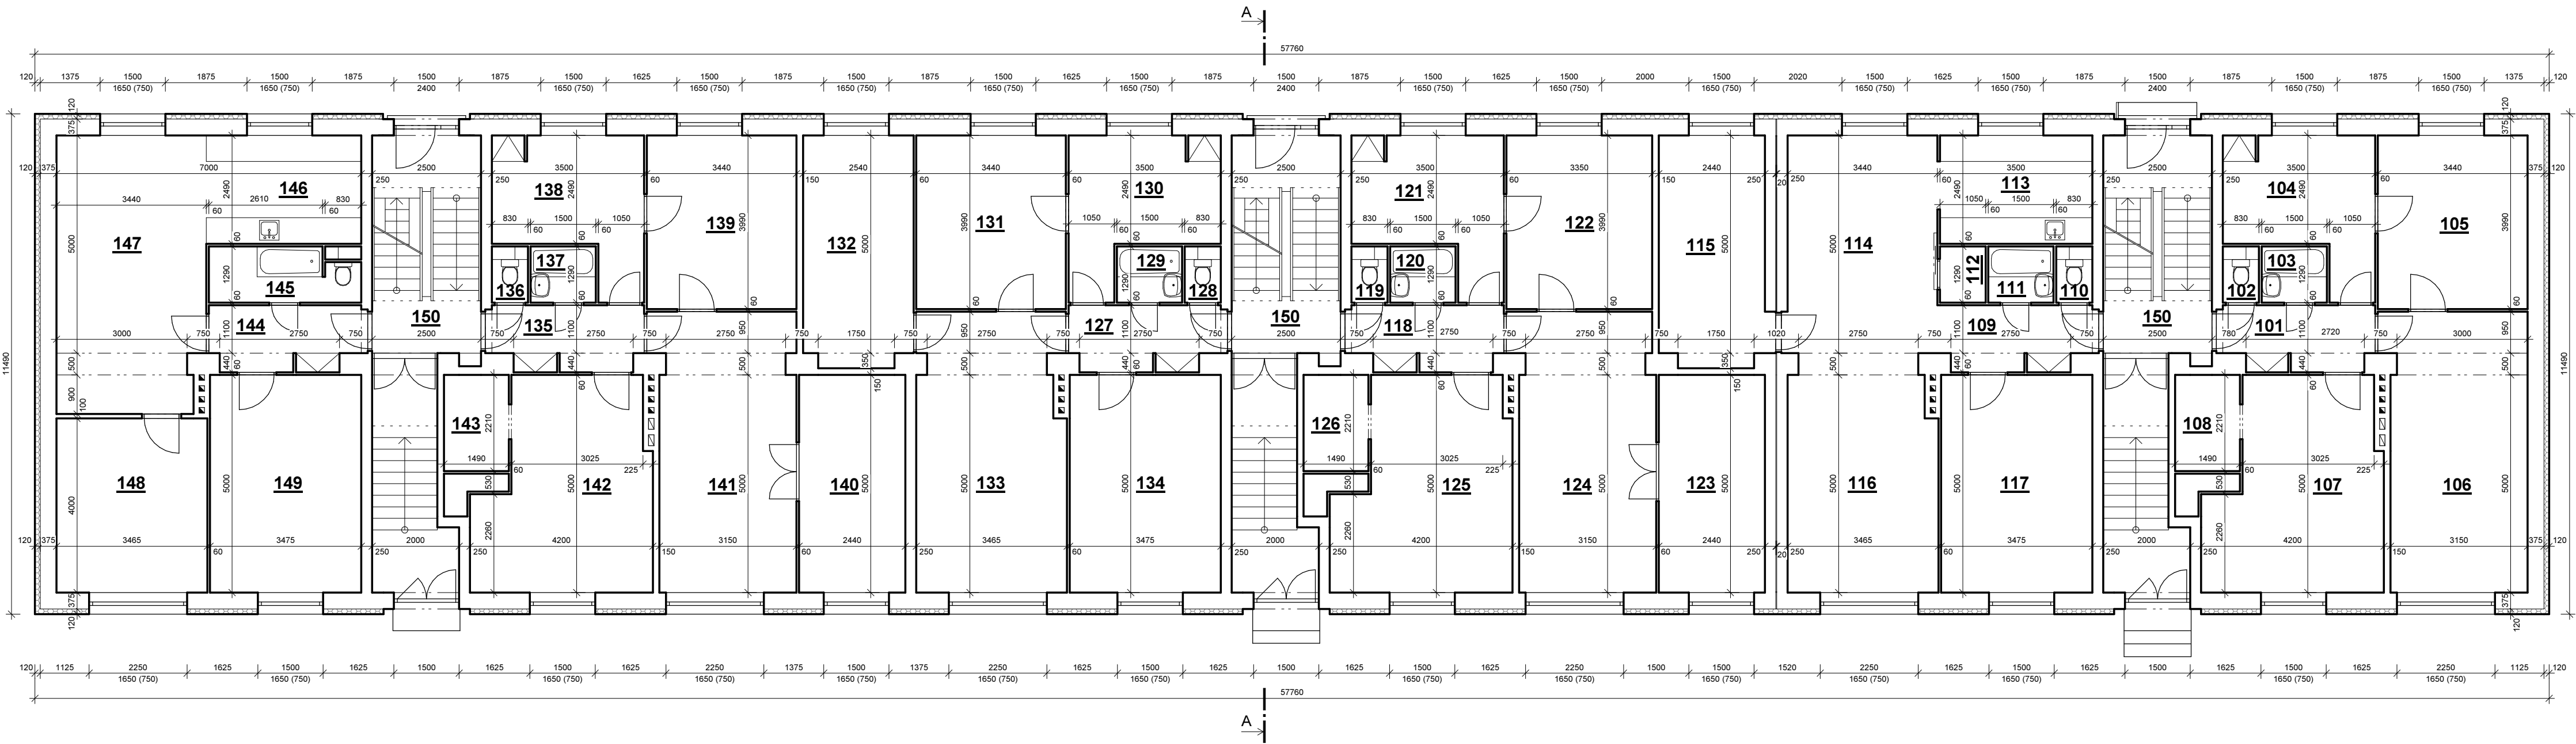

LEGENDA MÍSTNOSTÍ

bytová jednotka č. 1		bytová jednotka č. 2		bytová jednotka č. 12		bytová jednotka č. 13		bytová jednotka č. 23		bytová jednotka č. 24		společné prosory	
č.	účel místnosti	č.	účel místnosti	č.	účel místnosti	č.	účel místnosti	č.	účel místnosti	č.	účel místnosti	č.	účel místnosti
101	chodba	109	chodba	118	chodba	127	chodba	135	chodba	144	chodba	150	schodiště
102	WC	110	WC	119	WC	128	WC	136	WC	145	koupelna s WC		
103	koupelna	111	koupelna	120	koupelna	129	koupelna	137	koupelna	146	kuchyně		
104	kuchyně	112	šatna	121	kuchyně	130	kuchyně	138	kuchyně	147	pokoj		
105	pokoj	113	kuchyně	122	pokoj	131	pokoj	139	pokoj	148	pokoj		
106	pokoj	114	pokoj	123	pokoj	132	pokoj	140	pokoj	149	pokoj		
107	pokoj	115	pokoj	124	pokoj	133	pokoj	141	pokoj				
108	šatna	116	pokoj	125	pokoj	134	pokoj	142	pokoj				
		117	pokoj	126	šatna			143	šatna				

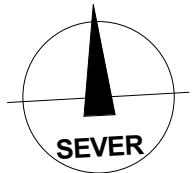

VYPRACOVAL: Ing. Ondřej Hlavinka			Ing. Ondřej Hlavinka tel.: 777 658 497 ohlavinka@seznam.cz IČO: 06614019		
OBJEDNATEL: Společenství vlastníků, třída Míru 1137/41, 1138/43, 1139/45, Olomouc-Nová Ulice tř. Míru 1139/45, Nová Ulice, 77900 Olomouc			DATUM: 11/2024		
AKCE: Aktualizace dokumentace skutečného stavu BD tř. Míru 1137/41, 1138/43, 1139/45, Nová Ulice, Olomouc			MĚŘITKO: 1:100		
ROZSAH: pasport stavby			Č. VÝKRESU: D - 03		
VÝKRES: půdorys 1NP					