


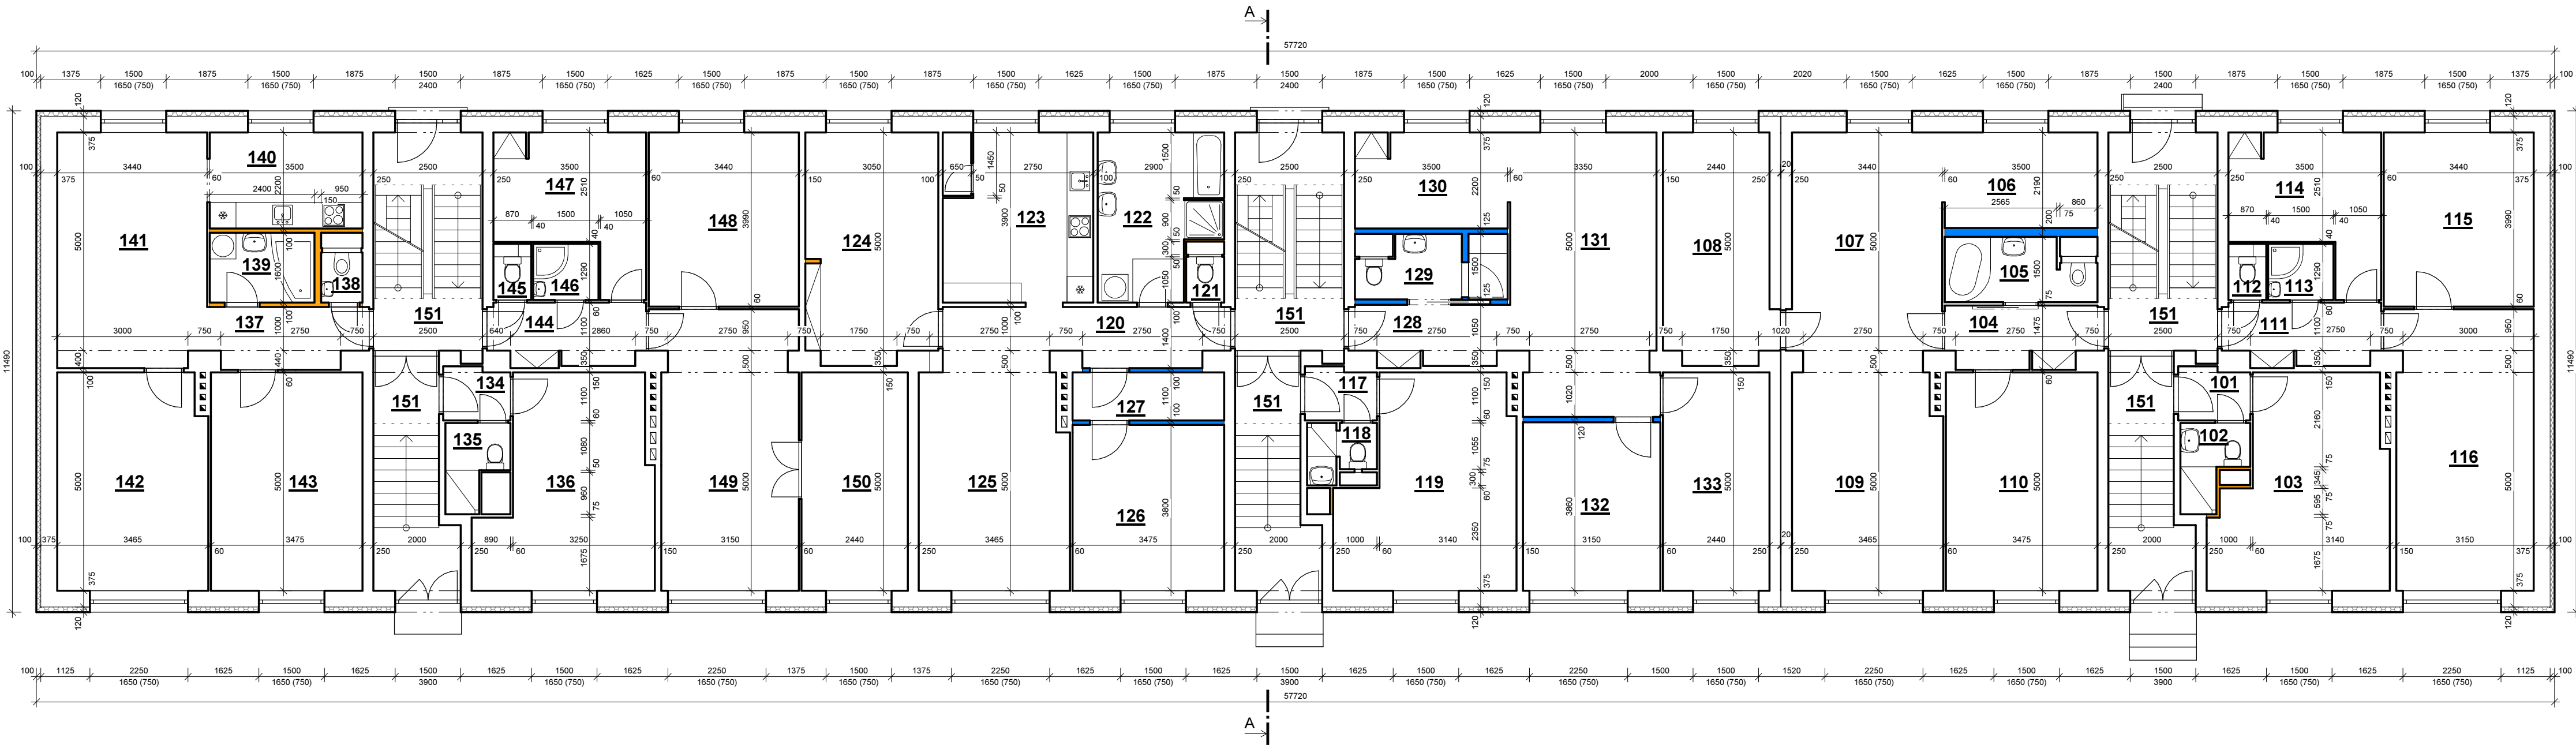


LEGENDA MÍSTNOSTÍ

bytová jednotka č. 1		bytová jednotka č. 2		bytová jednotka č. 3		bytová jednotka č. 13		bytová jednotka č. 14		bytová jednotka č. 15		bytová jednotka č. 25		bytová jednotka č. 26		bytová jednotka č. 27		společné prosory	
č.	účel místnosti	č.	účel místnosti	č.	účel místnosti	č.	účel místnosti	č.	účel místnosti	č.	účel místnosti	č.	účel místnosti	č.	účel místnosti	č.	účel místnosti	č.	účel místnosti
101	chodba	104	chodba	111	chodba	117	chodba	120	chodba	128	chodba	134	chodba	137	chodba	144	chodba	151	schodiště
102	koupelna s WC	105	koupelna s WC	112	WC	118	koupelna s WC	121	WC	129	koupelna s WC	135	koupelna s WC	138	WC	145	WC		
103	pokoj	106	kuchyně	113	koupelna	119	pokoj	122	koupelna	130	kuchyně	136	pokoj	139	koupelna	146	koupelna		
		107	pokoj	114	kuchyně			123	kuchyně	131	pokoj			140	kuchyně	147	kuchyně		
		108	pokoj	115	pokoj			124	pokoj	132	pokoj			141	pokoj	148	pokoj		
		109	pokoj	116	pokoj			125	pokoj	133	pokoj			142	pokoj	149	pokoj		
		110	pokoj					126	pokoj					143	pokoj	150	pokoj		
								127	šatna										
otvor do šachty: digesotř: odtah na fasádu větrání spiže: horní - digesotř dolní - zrušen		otvor do šachty: 800 x 900 (860) digesotř: recirkulační větrání spiže: horní - původní dolní - zaslepen		otvor do šachty: 820 x 1000 (820) digesotř: není větrání spiže: horní - původní dolní - původní		otvor do šachty: 170 x 270 (1170) digesotř: recirkulační větrání spiže: horní - zrušen dolní - zrušen		otvor do šachty: 790 x 790 digesotř: stropem na fasádu větrání spiže: horní - původní dolní - původní		otvor do šachty: 670 x 900 (970) digesotř: recirkulační větrání spiže: horní - původní dolní - původní		otvor do šachty: 1750 x 270 (980) digesotř: stropem na fasádu větrání spiže: horní - zrušen dolní - zrušen		otvor do šachty: 960 x 890 (1190) digesotř: odtah do šachty větrání spiže: horní - zrušen dolní - zrušen		otvor do šachty: 820 x 1000 (820) digesotř: není větrání spiže: horní - původní dolní - původní			

LEGENDA MATERIÁLU:

- novodobé příčky ze sádkartonu
- novodobé příčky z pórobetonu (Ytong)

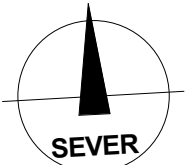

VYPRACOVAL: Ing. Ondřej Hlavinka			Ing. Ondřej Hlavinka tel.: 777 658 497 ohlavinka@seznam.cz IČO: 06614019	
OBJEDNATEL: Společenství vlastníků jednotek Olomouc, Třída Míru 47, 49, 51 tř. Míru 1140/47, Nová ulice, 77900 Olomouc			DATUM: 11/2024	
AKCE: Aktualizace dokumentace skutečného stavu BD tř. Míru 1140/47, 1141/49, 1142/51, Nová Ulice, Olomouc		MĚŘITKO: 1:100		
ROZSAH: pasport stavby		Č. VÝKRESU: D - 03		
VÝKRES: půdorys 1NP				