


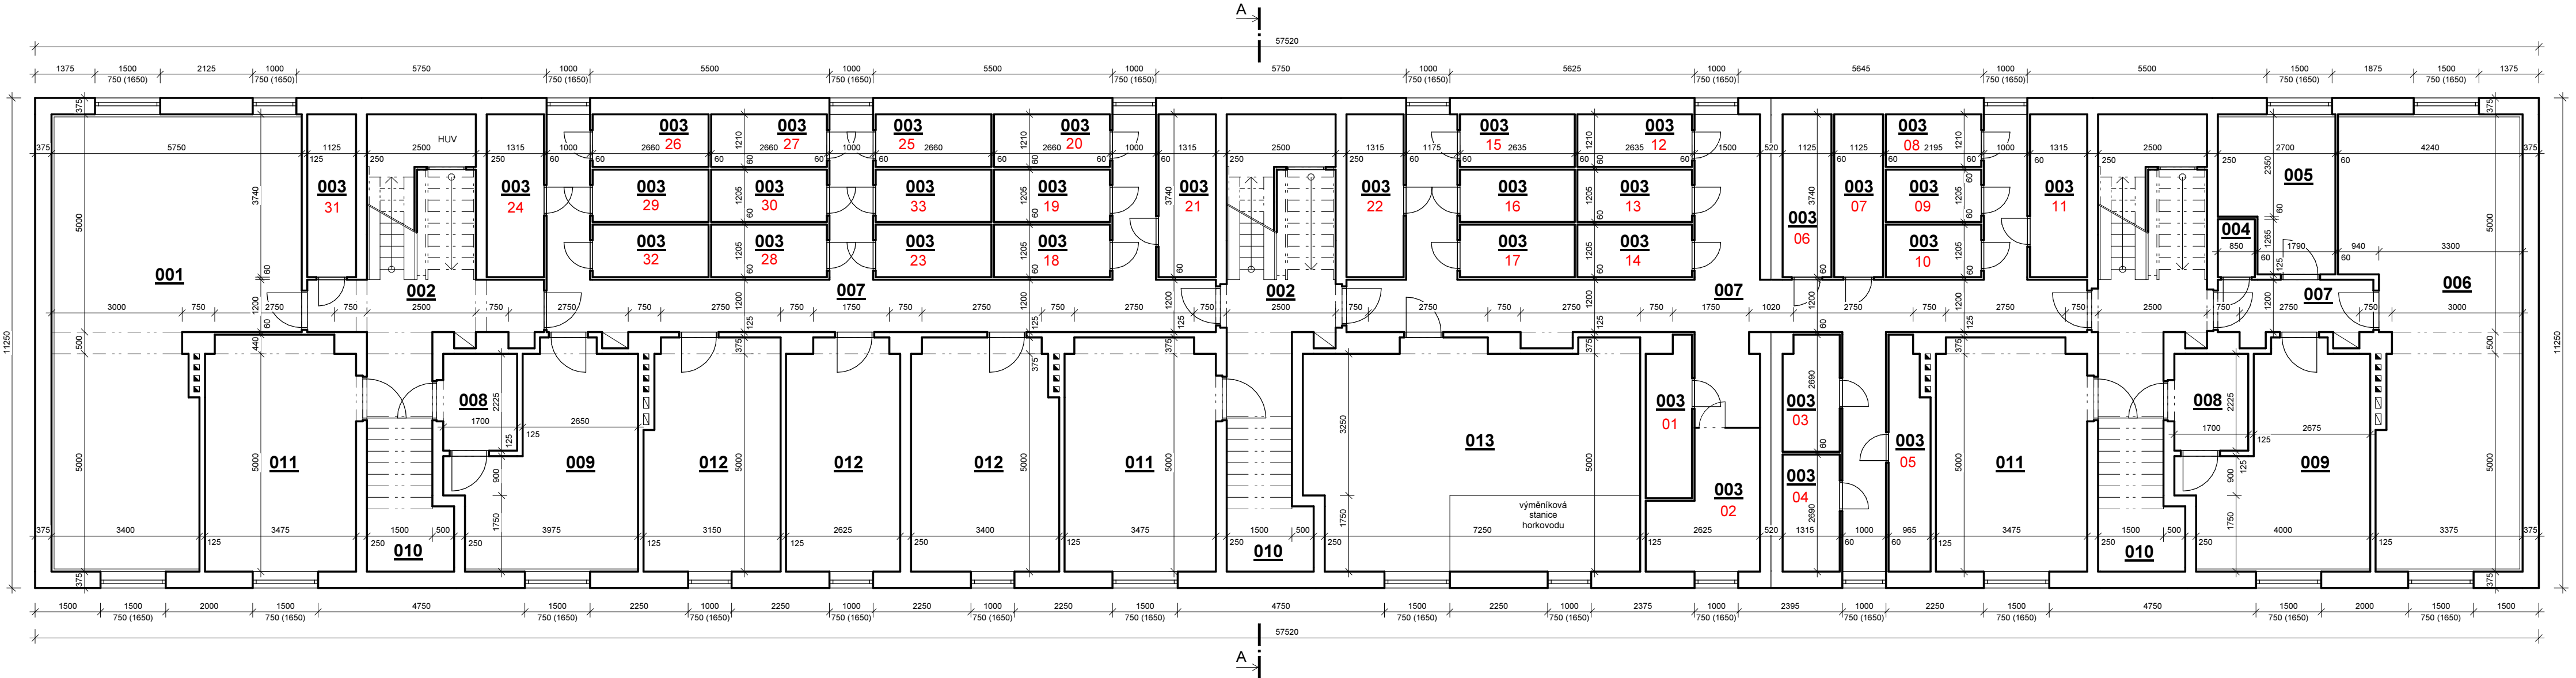

LEGENDA MÍSTNOSTÍ

č.	účel místnosti	č.	účel místnosti
001	sušárna	007	chodba
002	schodiště	008	namáčení
003	sklepní kóje	009	prádelna
00	číslo příslušného bytu	010	sklad
004	sklad	011	kočárky
005	žehlárna	012	sklad
006	sušárna	013	výměňíková stanice

VYPRACOVAL: Ing. Ondřej Hlavinka			Ing. Ondřej Hlavinka tel.: 777 658 497 ohlavinka@seznam.cz IČO: 06614019	
OBJEDNATEL: Společenství vlastníků, třída Míru 1137/41, 1138/43, 1139/45, Olomouc-Nová Ulice tř. Míru 1139/45, Nová Ulice, 77900 Olomouc				
AKCE: Aktualizace dokumentace skutečného stavu BD tř. Míru 1137/41, 1138/43, 1139/45, Nová Ulice, Olomouc		DATUM:	11/2024	
ROZSAH: pasport stavby		MĚŘITKO:	1:100	
VÝKRES: půdorys 1PP		Č. VÝKRESU:	D - 02	