



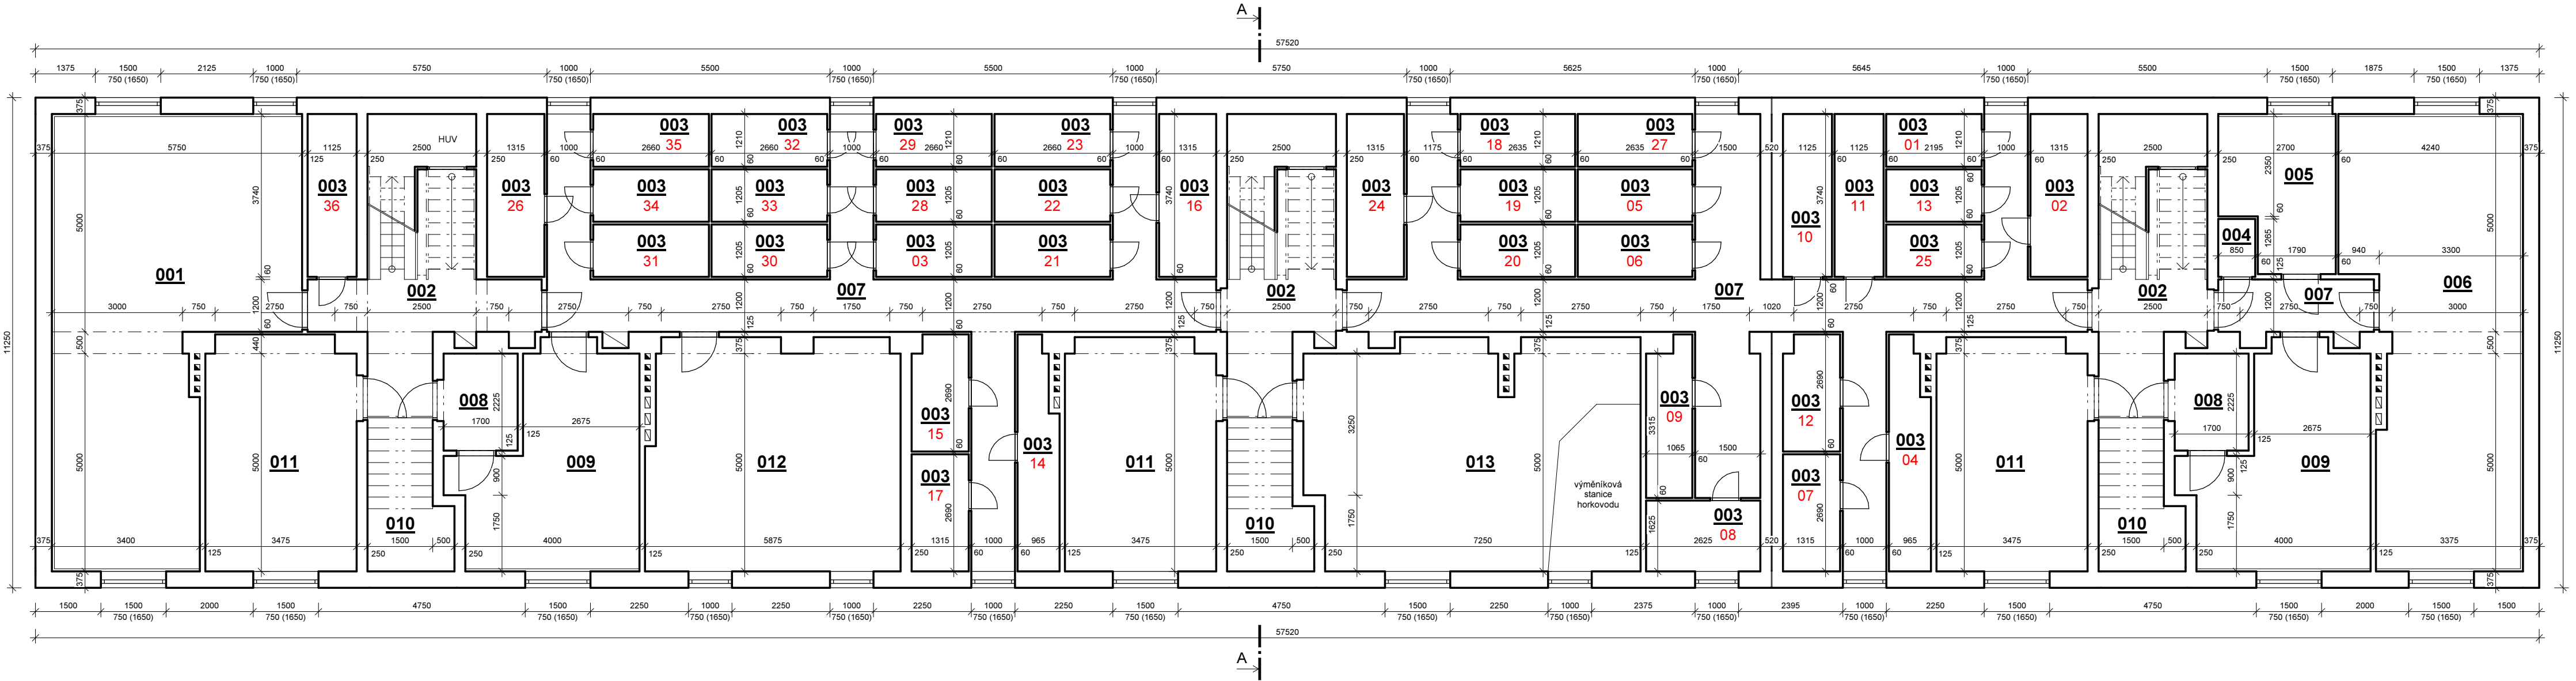

LEGENDA MÍSTNOSTÍ

č.	účel místnosti	č.	účel místnosti
001	sušárna	007	chodba
002	schodiště	008	namáčení
003	sklepní kóje	009	prádelna
00	číslo příslušného bytu	010	sklad
004	WC	011	kočárky
005	žehliřna	012	klubovna
006	sušárna	013	sklad

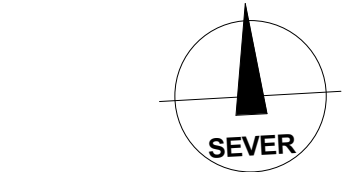

VYPRACOVAL: Ing. Ondřej Hlavinka			Ing. Ondřej Hlavinka tel.: 777 658 497 ohlavinka@seznam.cz IČO: 06614019	
OBJEDNATEL: Společenství vlastníků jednotek Olomouc, Třída Míru 47, 49, 51 tř. Míru 1140/47, Nová ulice, 77900 Olomouc			DATUM: 11/2024	
AKCE: Aktualizace dokumentace skutečného stavu BD tř. Míru 1140/47, 1141/49, 1142/51, Nová Ulice, Olomouc			MĚŘITKO: 1:100	
ROZSAH: pasport stavby			Č. VÝKRESU: D - 02	
VÝKRES: půdorys 1PP				