



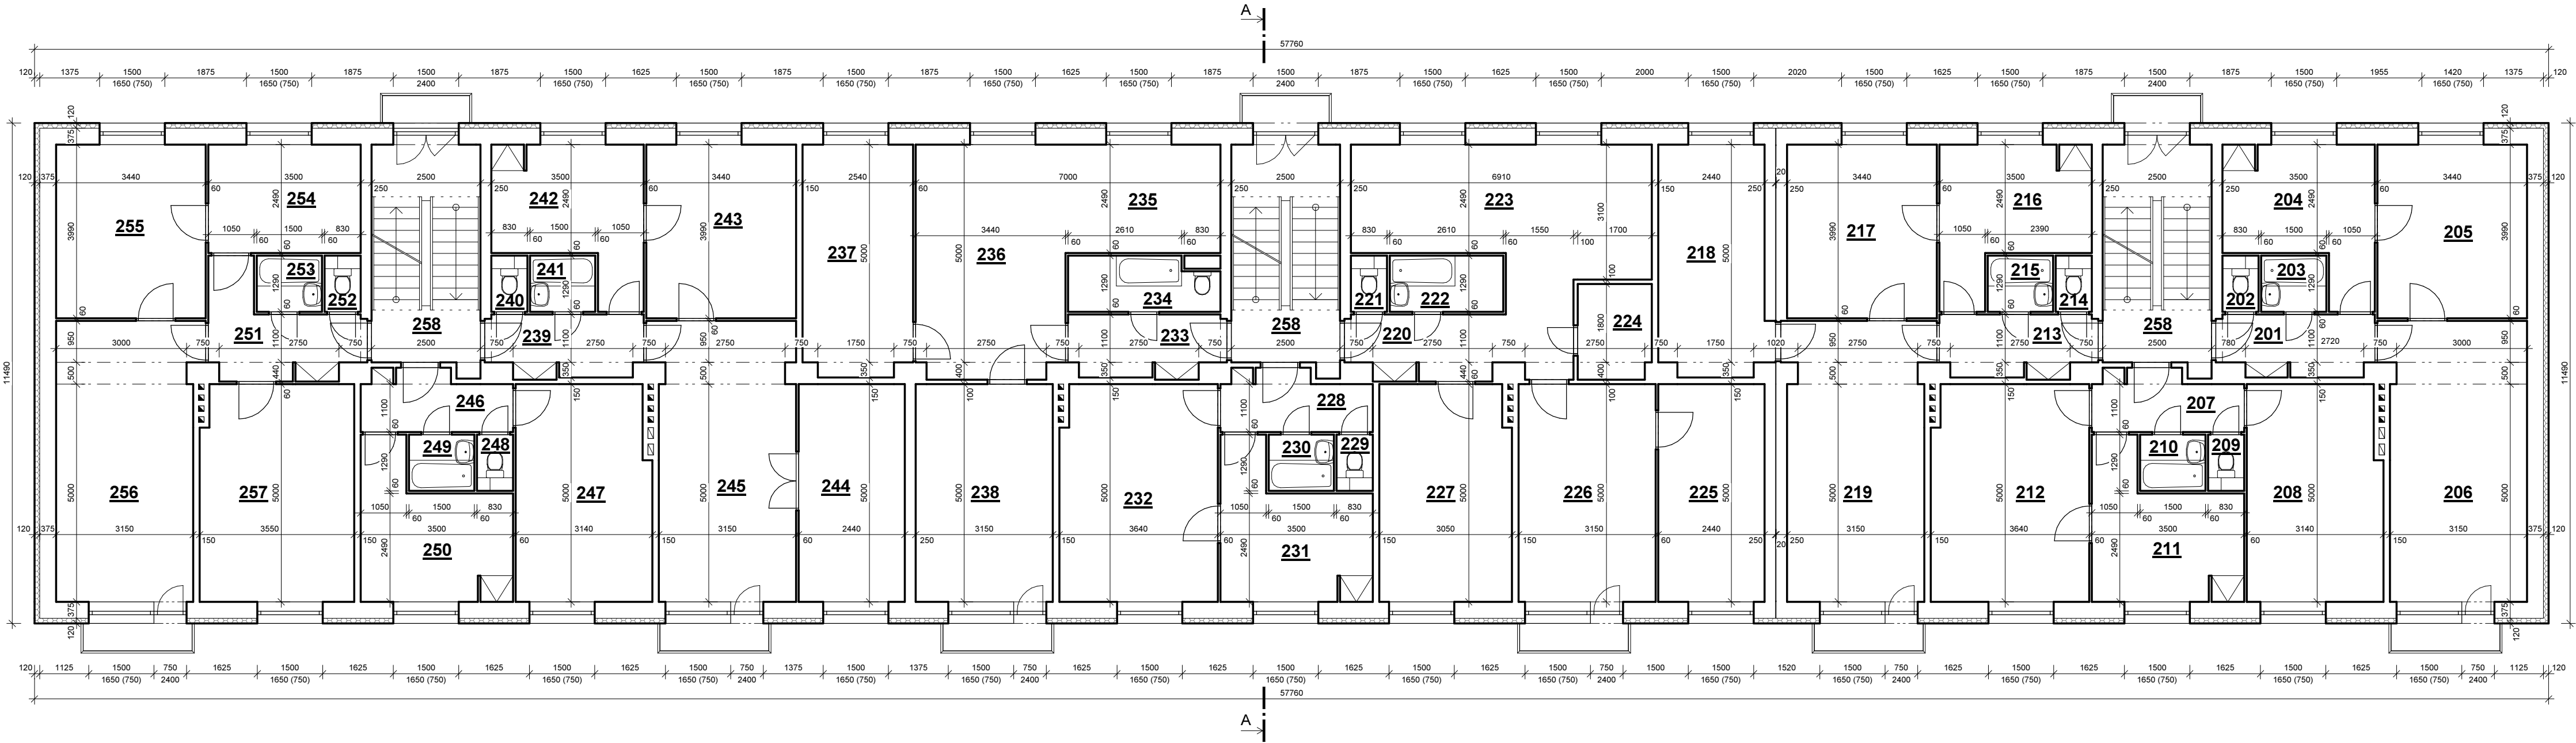

LEGENDA MÍSTNOSTÍ

bytová jednotka č. 3		bytová jednotka č. 4		bytová jednotka č. 5		bytová jednotka č. 14		bytová jednotka č. 15		bytová jednotka č. 16		bytová jednotka č. 25		bytová jednotka č. 26		bytová jednotka č. 27		společné prosory	
č.	účel místnosti	č.	účel místnosti	č.	účel místnosti	č.	účel místnosti	č.	účel místnosti	č.	účel místnosti	č.	účel místnosti	č.	účel místnosti	č.	účel místnosti	č.	účel místnosti
201	chodba	207	chodba	213	chodba	220	chodba	228	chodba	233	chodba	239	chodba	246	chodba	251	chodba	258	schodiště
202	WC	208	pokoj	214	WC	221	WC	229	WC	234	koupelna s WC	240	WC	247	pokoj	252	WC		
203	koupelna	209	WC	215	koupelna	222	koupelna	230	koupelna	235	kuchyně	241	koupelna	248	WC	253	koupelna		
204	kuchyně	210	koupelna	216	kuchyně	223	obývací pokoj s kk	231	kuchyně	236	pokoj	242	kuchyně	249	koupelna	254	kuchyně		
205	pokoj	211	kuchyně	217	pokoj	224	šatna	232	pokoj	237	pokoj	243	pokoj	250	kuchyně	255	pokoj		
206	pokoj	212	pokoj	218	pokoj	225	pokoj			238	pokoj	244	pokoj			256	pokoj		
				219	pokoj	226	pokoj					245	pokoj			257	pokoj		
						227	pokoj												

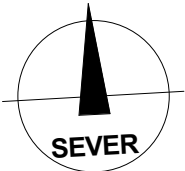

VYPRACOVAL: Ing. Ondřej Hlavinka			Ing. Ondřej Hlavinka tel.: 777 658 497 ohlavinka@seznam.cz IČO: 06614019	
OBJEDNATEL: Společenství vlastníků, třída Míru 1137/41, 1138/43, 1139/45, Olomouc-Nová Ulice tř. Míru 1139/45, Nová Ulice, 77900 Olomouc			DATUM: 11/2024	
AKCE: Aktualizace dokumentace skutečného stavu BD tř. Míru 1137/41, 1138/43, 1139/45, Nová Ulice, Olomouc		MĚŘITKO: 1:100		
ROZSAH: pasport stavby		Č. VÝKRESU: D - 04		
VÝKRES: půdorys 2NP				