


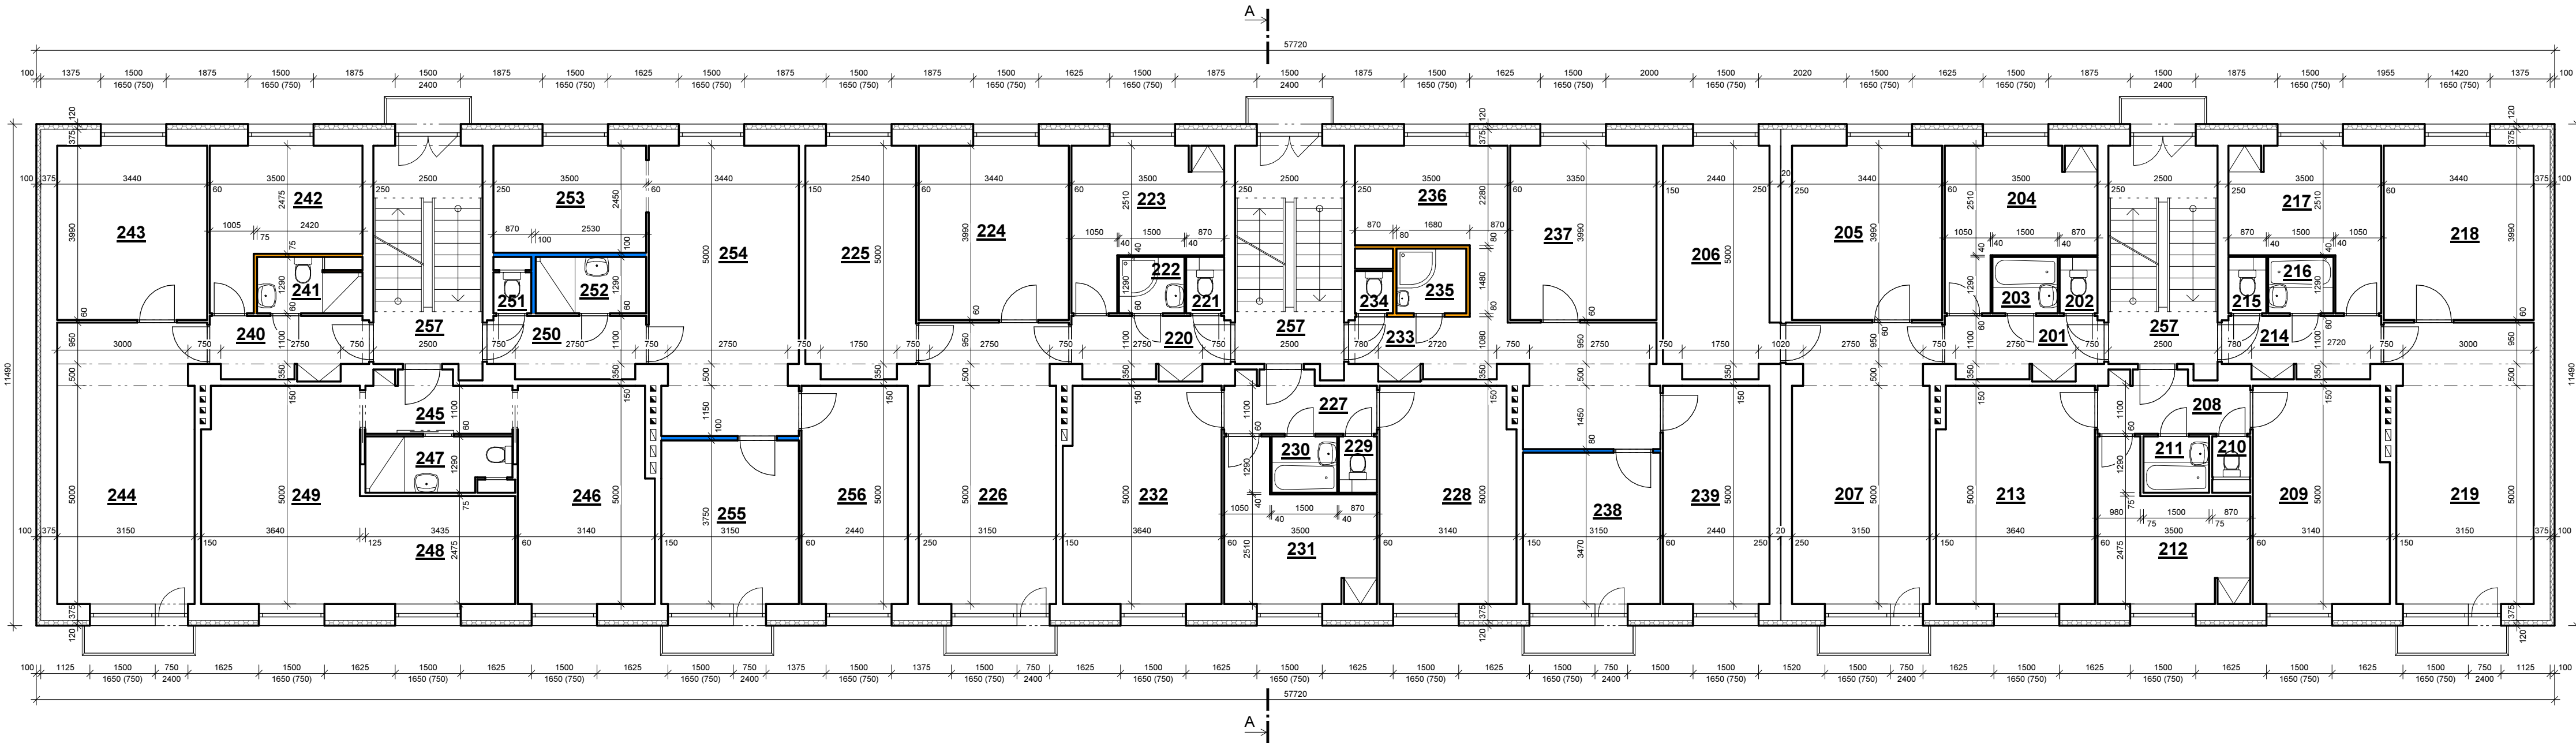


LEGENDA MÍSTNOSTÍ

bytová jednotka č. 4		bytová jednotka č.5		bytová jednotka č. 6		bytová jednotka č. 16		bytová jednotka č. 17		bytová jednotka č. 18		bytová jednotka č. 28		bytová jednotka č. 29		bytová jednotka č. 30		společné prosory	
č.	účel místnosti	č.	účel místnosti	č.	účel místnosti	č.	účel místnosti	č.	účel místnosti	č.	účel místnosti	č.	účel místnosti	č.	účel místnosti	č.	účel místnosti	č.	účel místnosti
201	chodba	208	chodba	214	chodba	220	chodba	227	chodba	233	chodba	240	chodba	245	chodba	250	chodba	257	schodiště
202	WC	209	pokoj	215	WC	221	WC	228	pokoj	234	WC	241	koupelna s WC	246	pokoj	251	WC		
203	koupelna	210	WC	216	koupelna	222	koupelna	229	WC	235	koupelna	242	kuchyně	247	koupelna s WC	252	koupelna		
204	kuchyně	211	koupelna	217	kuchyně	223	kuchyně	230	koupelna	236	kuchyně	243	pokoj	248	kuchyně	253	kuchyně		
205	pokoj	212	kuchyně	218	pokoj	224	pokoj	231	kuchyně	237	pokoj	244	pokoj	249	pokoj	254	pokoj		
206	pokoj	213	pokoj	219	pokoj	225	pokoj	232	pokoj	238	pokoj					255	pokoj		
207	pokoj					226	pokoj			239	pokoj					256	pokoj		
otvor do šachty: 820 x 1000 (820) digesotř: není větrání spíže: horní - původní dolní - původní		otvor do šachty: 850 x 1000 (800) digesotř: není větrání spíže: horní - původní dolní - původní		otvor do šachty: 820 x 1000 (820) digestoř: recirkulační větrání spíže: horní - původní dolní - původní		otvor do šachty: 820 x 1000 (820) digesotř: recirkulační větrání spíže: horní - původní dolní - původní		otvor do šachty: 820 x 1000 (820) digesotř: není větrání spíže: horní - původní dolní - původní		otvor do šachty: 300 x 300 - SDK digesotř: odtah na fasádu větrání spíže: horní - digestoř dolní - zrušen		otvor do šachty: 820 x 600 (1170) digesotř: stropem na fasádu větrání spíže: horní - zrušen dolní - zrušen		otvor do šachty: 300 x 240 digesotř: recirkulační větrání spíže: horní - zrušen dolní - zrušen		otvor do šachty: 600 x 800 (1200) digesotř: recirkulační větrání spíže: horní - zrušen dolní - zrušen			

LEGENDA MATERIÁLU:

- novodobé příčky ze sádkartonu
- novodobé příčky z pórobetonu (Ytong)

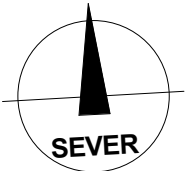

VYPRACOVAL: Ing. Ondřej Hlavinka		 Ing. Ondřej Hlavinka tel.: 777 658 497 ohlavinka@seznam.cz IČO: 06614019	
OBJEDNATEL: Společenství vlastníků jednotek Olomouc, Třída Míru 47, 49, 51 tř. Míru 1140/47, Nová ulice, 77900 Olomouc			
AKCE: Aktualizace dokumentace skutečného stavu BD tř. Míru 1140/47, 1141/49, 1142/51, Nová Ulice, Olomouc		DATUM:	11/2024
ROZSAH: pasport stavby		MĚŘITKO:	1:100
VÝKRES: půdorys 2NP		Č. VÝKRESU:	D - 04