



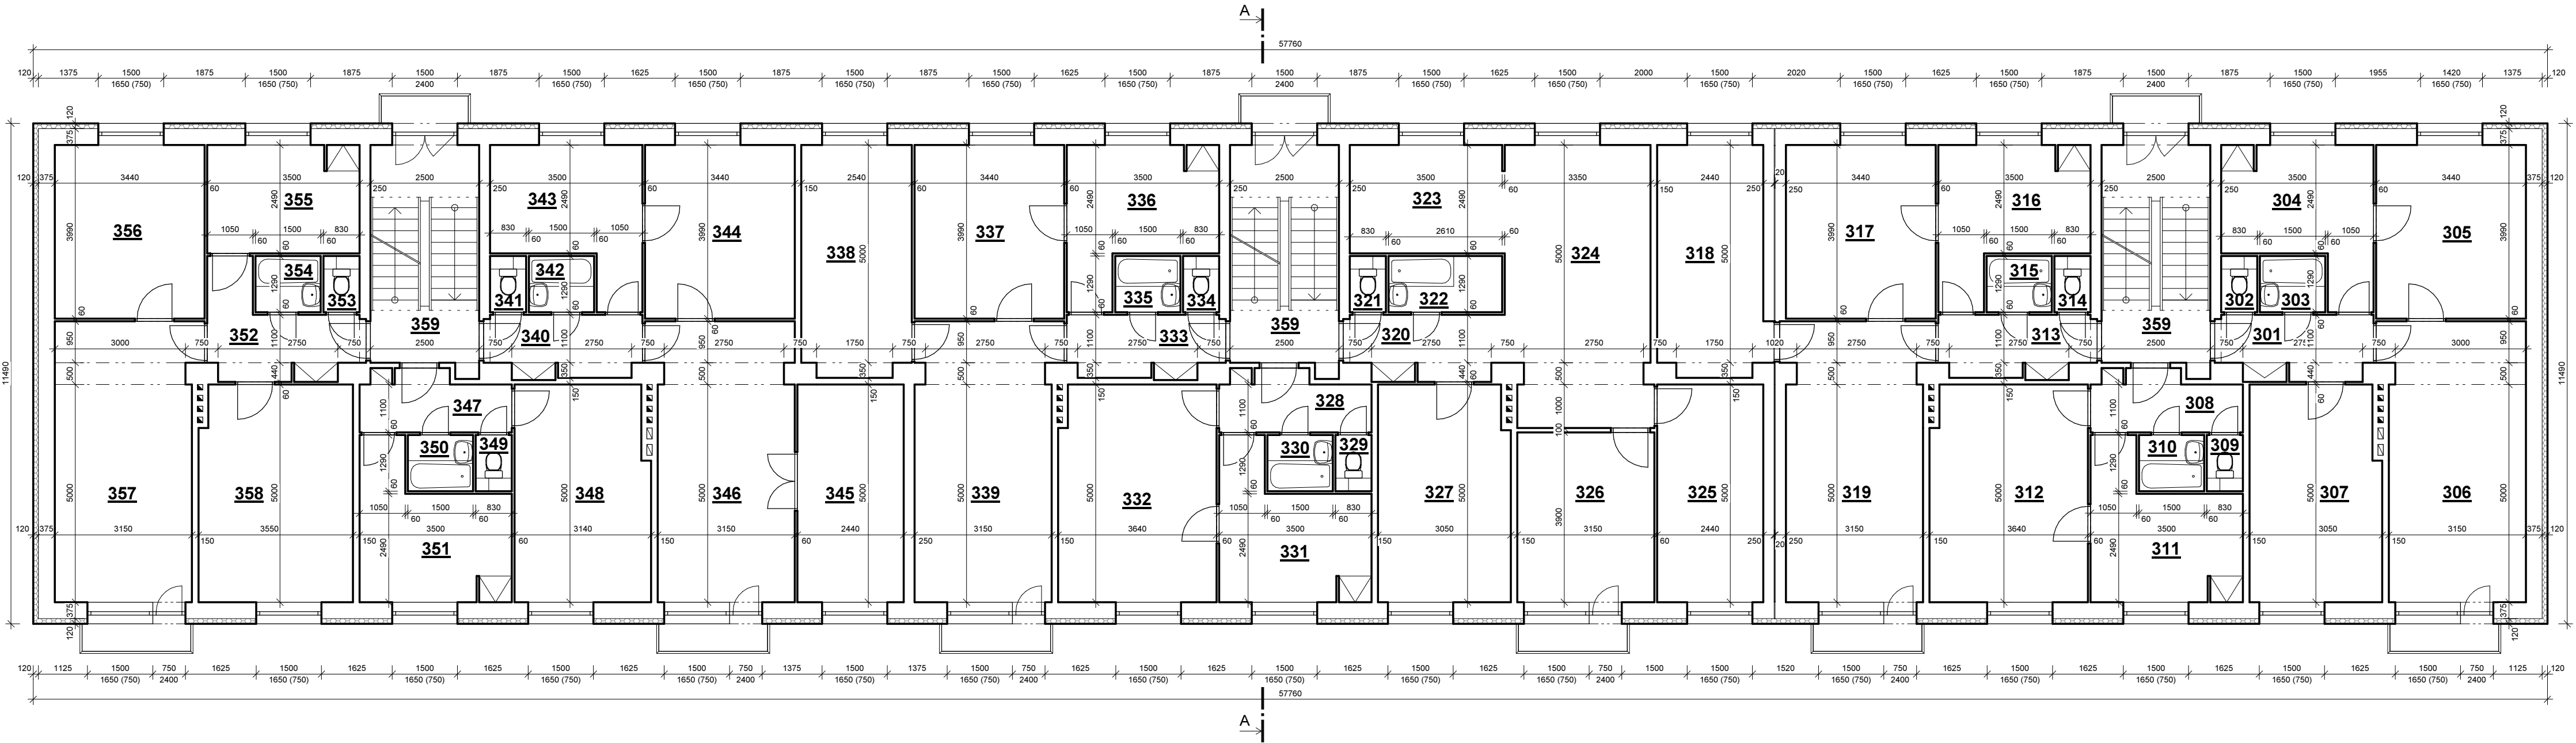

LEGENDA MÍSTNOSTÍ

bytová jednotka č. 6		bytová jednotka č. 7		bytová jednotka č. 8		bytová jednotka č. 17		bytová jednotka č. 18		bytová jednotka č. 19		bytová jednotka č. 28		bytová jednotka č. 29		bytová jednotka č. 30		společné prosory	
č.	účel místnosti	č.	účel místnosti	č.	účel místnosti	č.	účel místnosti	č.	účel místnosti	č.	účel místnosti	č.	účel místnosti	č.	účel místnosti	č.	účel místnosti	č.	účel místnosti
301	chodba	308	chodba	313	chodba	320	chodba	328	chodba	333	chodba	340	chodba	347	chodba	352	chodba	359	schodiště
302	WC	309	WC	314	WC	321	WC	329	WC	334	WC	341	WC	348	pokoj	353	WC		
303	koupelna	310	koupelna	315	koupelna	322	koupelna	330	koupelna	335	koupelna	342	koupelna	349	WC	354	koupelna		
304	kuchyně	311	kuchyně	316	kuchyně	323	kuchyně	331	kuchyně	336	kuchyně	343	kuchyně	350	koupelna	355	kuchyně		
305	pokoj	312	pokoj	317	pokoj	324	pokoj	332	pokoj	337	pokoj	344	pokoj			356	pokoj		
306	pokoj			318	pokoj	325	pokoj			338	pokoj	345	pokoj			357	pokoj		
307	pokoj			319	pokoj	326	pokoj			339	pokoj	346	pokoj						
						327	pokoj												

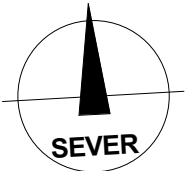

VYPRACOVAL: Ing. Ondřej Hlavinka			Ing. Ondřej Hlavinka tel.: 777 658 497 ohlavinka@seznam.cz IČO: 06614019		
OBJEDNATEL: Společenství vlastníků, třída Míru 1137/41, 1138/43, 1139/45, Olomouc-Nová Ulice tř. Míru 1139/45, Nová Ulice, 77900 Olomouc			DATUM: 11/2024		
AKCE: Aktualizace dokumentace skutečného stavu BD tř. Míru 1137/41, 1138/43, 1139/45, Nová Ulice, Olomouc			MĚŘITKO: 1:100		
ROZSAH: pasport stavby			Č. VÝKRESU: D - 05		
VÝKRES: půdorys 3NP					