


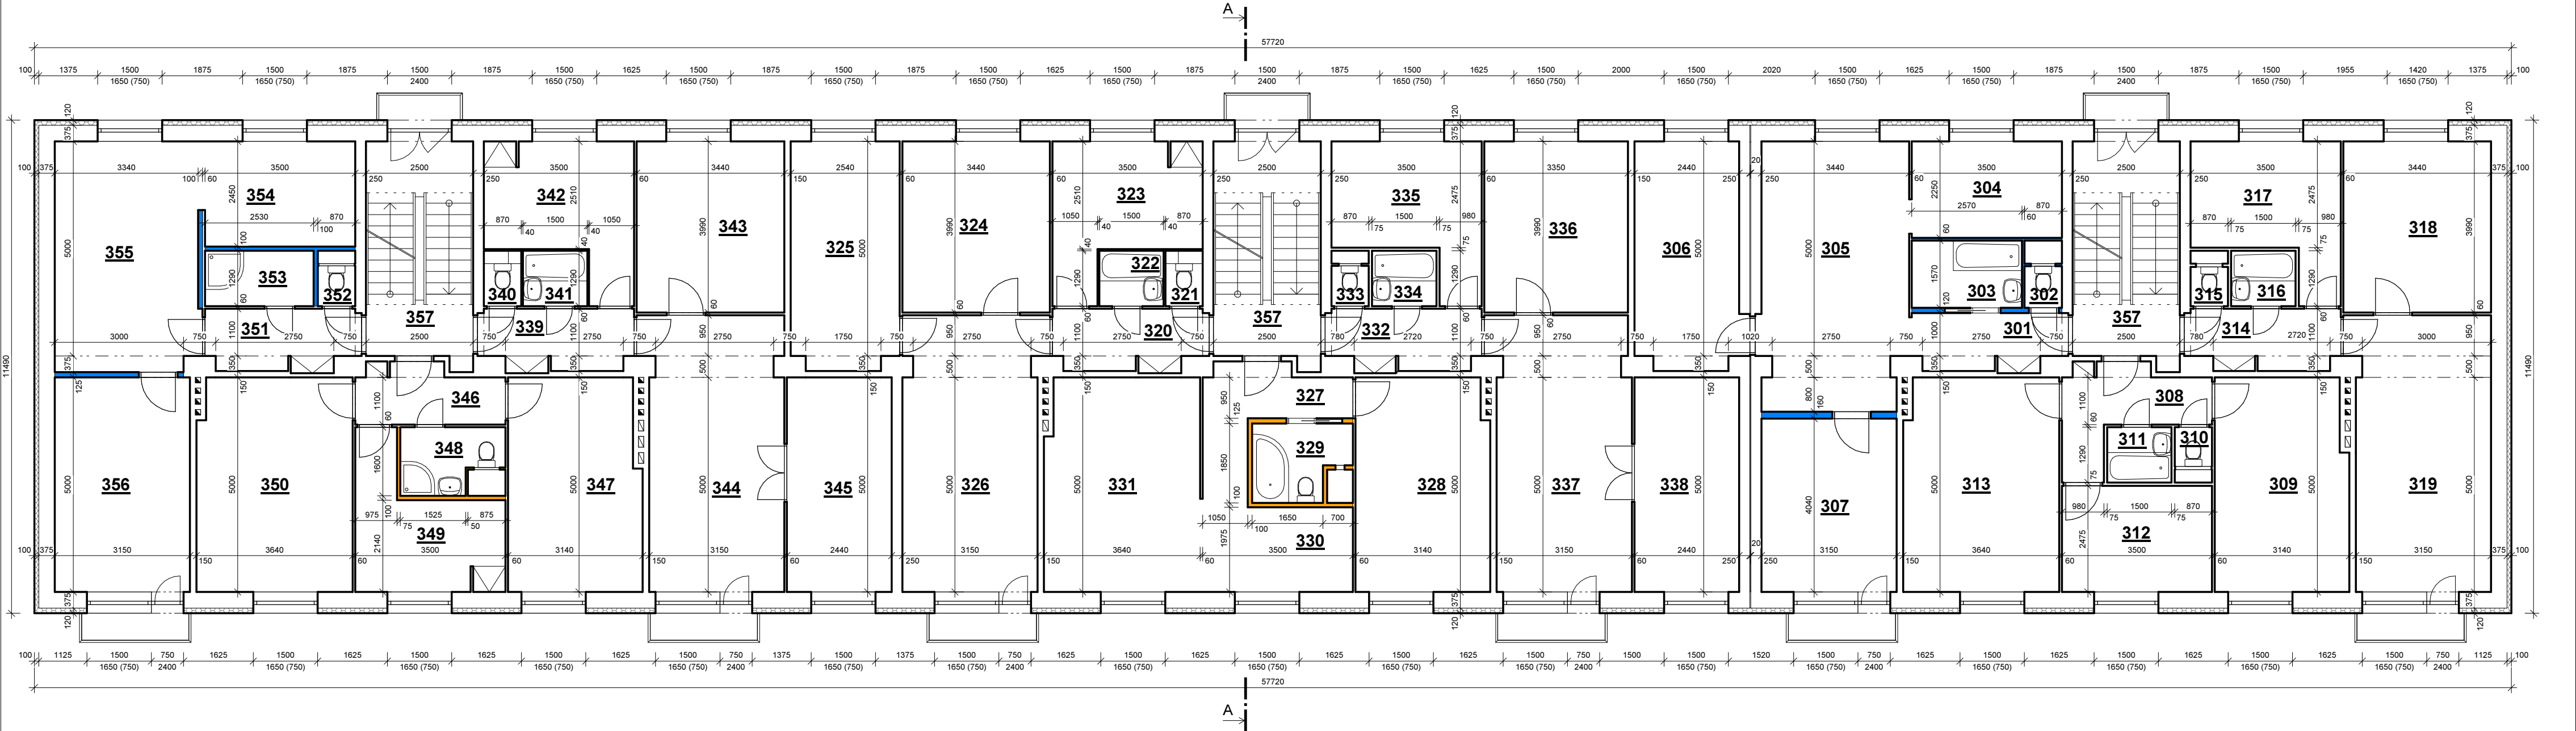


LEGENDA MÍSTNOSTÍ

bytová jednotka č. 7		bytová jednotka č.8		bytová jednotka č. 9		bytová jednotka č. 19		bytová jednotka č. 20		bytová jednotka č. 21		bytová jednotka č. 31		bytová jednotka č. 32		bytová jednotka č. 33		společné prosory	
č.	účel místnosti	č.	účel místnosti	č.	účel místnosti	č.	účel místnosti	č.	účel místnosti	č.	účel místnosti	č.	účel místnosti	č.	účel místnosti	č.	účel místnosti	č.	účel místnosti
301	chodba	308	chodba	314	chodba	320	chodba	327	chodba	332	chodba	339	chodba	346	chodba	351	chodba	357	schodiště
302	WC	309	pokoj	315	WC	321	WC	328	pokoj	333	WC	340	WC	347	pokoj	352	WC		
303	koupelna	310	WC	316	koupelna	322	koupelna	329	koupelna s WC	334	koupelna	341	koupelna	348	koupelna s WC	353	koupelna		
304	kuchyně	311	koupelna	317	kuchyně	323	kuchyně	330	kuchyně	335	kuchyně	342	kuchyně	349	kuchyně	354	kuchyně		
305	pokoj	312	kuchyně	318	pokoj	324	pokoj	331	pokoj	336	pokoj	343	pokoj	350	pokoj	355	pokoj		
306	pokoj	313	pokoj	319	pokoj	325	pokoj			337	pokoj	344	pokoj			356	pokoj		
307	pokoj					326	pokoj			338	pokoj	345	pokoj						
otvor do šachty: 570 x 680 (1200) digesotř: recirkulační větrání spíže: horní - zrušen dolní - zrušen		otvor do šachty: 850 x 1200 (800) digesotř: recirkulační větrání spíže: horní - zrušen dolní - zrušen		otvor do šachty: 620 x 540 digesotř: recirkulační větrání spíže: horní - zrušen dolní - zrušen		otvor do šachty: 820 x 1000 (820) digesotř: odtah do šachty větrání spíže: horní - původní dolní - původní		otvor do šachty: 200 x 550 (1050) digesotř: recirkulační větrání spíže: horní - zrušen dolní - zrušen		otvor do šachty: 530 x 570 (1150) digesotř: recirkulační větrání spíže: horní - zrušen dolní - zrušen		otvor do šachty: 820 x 1000 (820) digesotř: není větrání spíže: horní - původní dolní - původní		otvor do šachty: 600 x 900 (900) digesotř: recirkulační větrání spíže: horní - původní dolní - původní		otvor do šachty: 800 x 550 (1300) digesotř: recirkulační větrání spíže: horní - zrušen dolní - zrušen			

LEGENDA MATERIÁLU:

- novodobé příčky ze sádkartonu
- novodobé příčky z pórobetonu (Ytong)

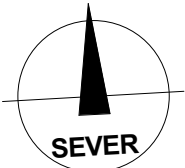

VYPRACOVAL: Ing. Ondřej Hlavinka			Ing. Ondřej Hlavinka tel.: 777 658 497 ohlavinka@seznam.cz IČO: 06614019	
OBJEDNATEL: Společenství vlastníků jednotek Olomouc, Třída Míru 47, 49, 51 tř. Míru 1140/47, Nová ulice, 77900 Olomouc				
AKCE: Aktualizace dokumentace skutečného stavu BD tř. Míru 1140/47, 1141/49, 1142/51, Nová Ulice, Olomouc		DATUM:	11/2024	
ROZSAH: pasport stavby		MĚŘITKO:	1:100	
VÝKRES: půdorys 3NP		Č. VÝKRESU:	D - 05	