



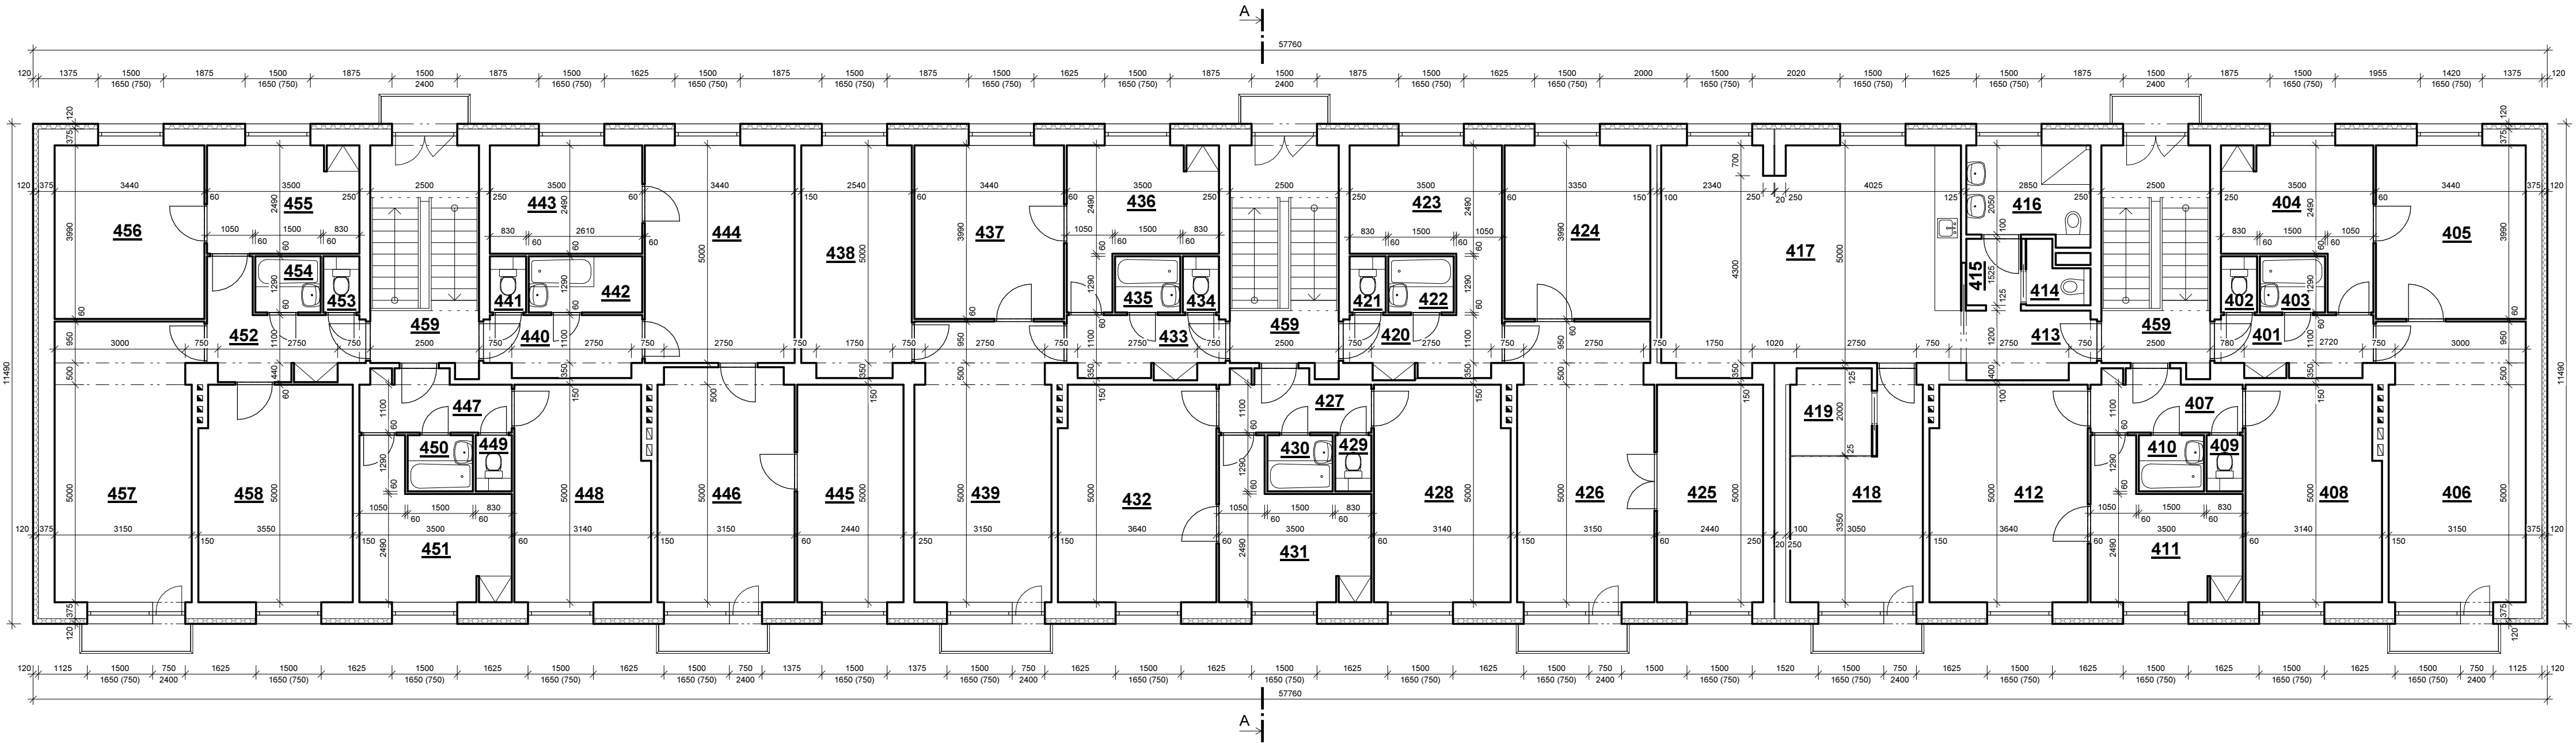

LEGENDA MÍSTNOSTÍ

bytová jednotka č. 9		bytová jednotka č. 10		bytová jednotka č. 11		bytová jednotka č. 20		bytová jednotka č. 21		bytová jednotka č. 22		bytová jednotka č. 31		bytová jednotka č. 32		bytová jednotka č. 33		společné prosory	
č.	účel místnosti	č.	účel místnosti	č.	účel místnosti	č.	účel místnosti	č.	účel místnosti	č.	účel místnosti	č.	účel místnosti	č.	účel místnosti	č.	účel místnosti	č.	účel místnosti
401	chodba	407	chodba	413	chodba	420	chodba	427	chodba	433	chodba	440	chodba	447	chodba	452	chodba	459	schodiště
402	WC	408	pokoj	414	WC	421	WC	428	pokoj	434	WC	441	WC	448	pokoj	453	WC		
403	koupelna	409	WC	415	šatna	422	koupelna	429	WC	435	koupelna	442	koupelna	449	WC	454	koupelna		
404	kuchyně	410	koupelna	416	koupelna	423	kuchyně	430	koupelna	436	kuchyně	443	kuchyně	450	koupelna	455	kuchyně		
405	pokoj	411	kuchyně	417	obývací pokoj s kk	424	pokoj	431	kuchyně	437	pokoj	444	pokoj	451	kuchyně	456	pokoj		
406	pokoj	412	pokoj	418	pokoj	425	pokoj	432	pokoj	438	pokoj	445	pokoj			457	pokoj		
				419	šatna	426	pokoj			439	pokoj	446	pokoj						

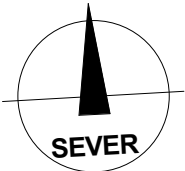

VYPRACOVAL: Ing. Ondřej Hlavinka			Ing. Ondřej Hlavinka tel.: 777 658 497 ohlavinka@seznam.cz IČO: 06614019	
OBJEDNATEL: Společenství vlastníků, třída Míru 1137/41, 1138/43, 1139/45, Olomouc-Nová Ulice tř. Míru 1139/45, Nová Ulice, 77900 Olomouc			DATUM: 11/2024	
AKCE: Aktualizace dokumentace skutečného stavu BD tř. Míru 1137/41, 1138/43, 1139/45, Nová Ulice, Olomouc		MĚŘITKO: 1:100		
ROZSAH: pasport stavby		Č. VÝKRESU: D - 06		
VÝKRES: půdorys 4NP				