



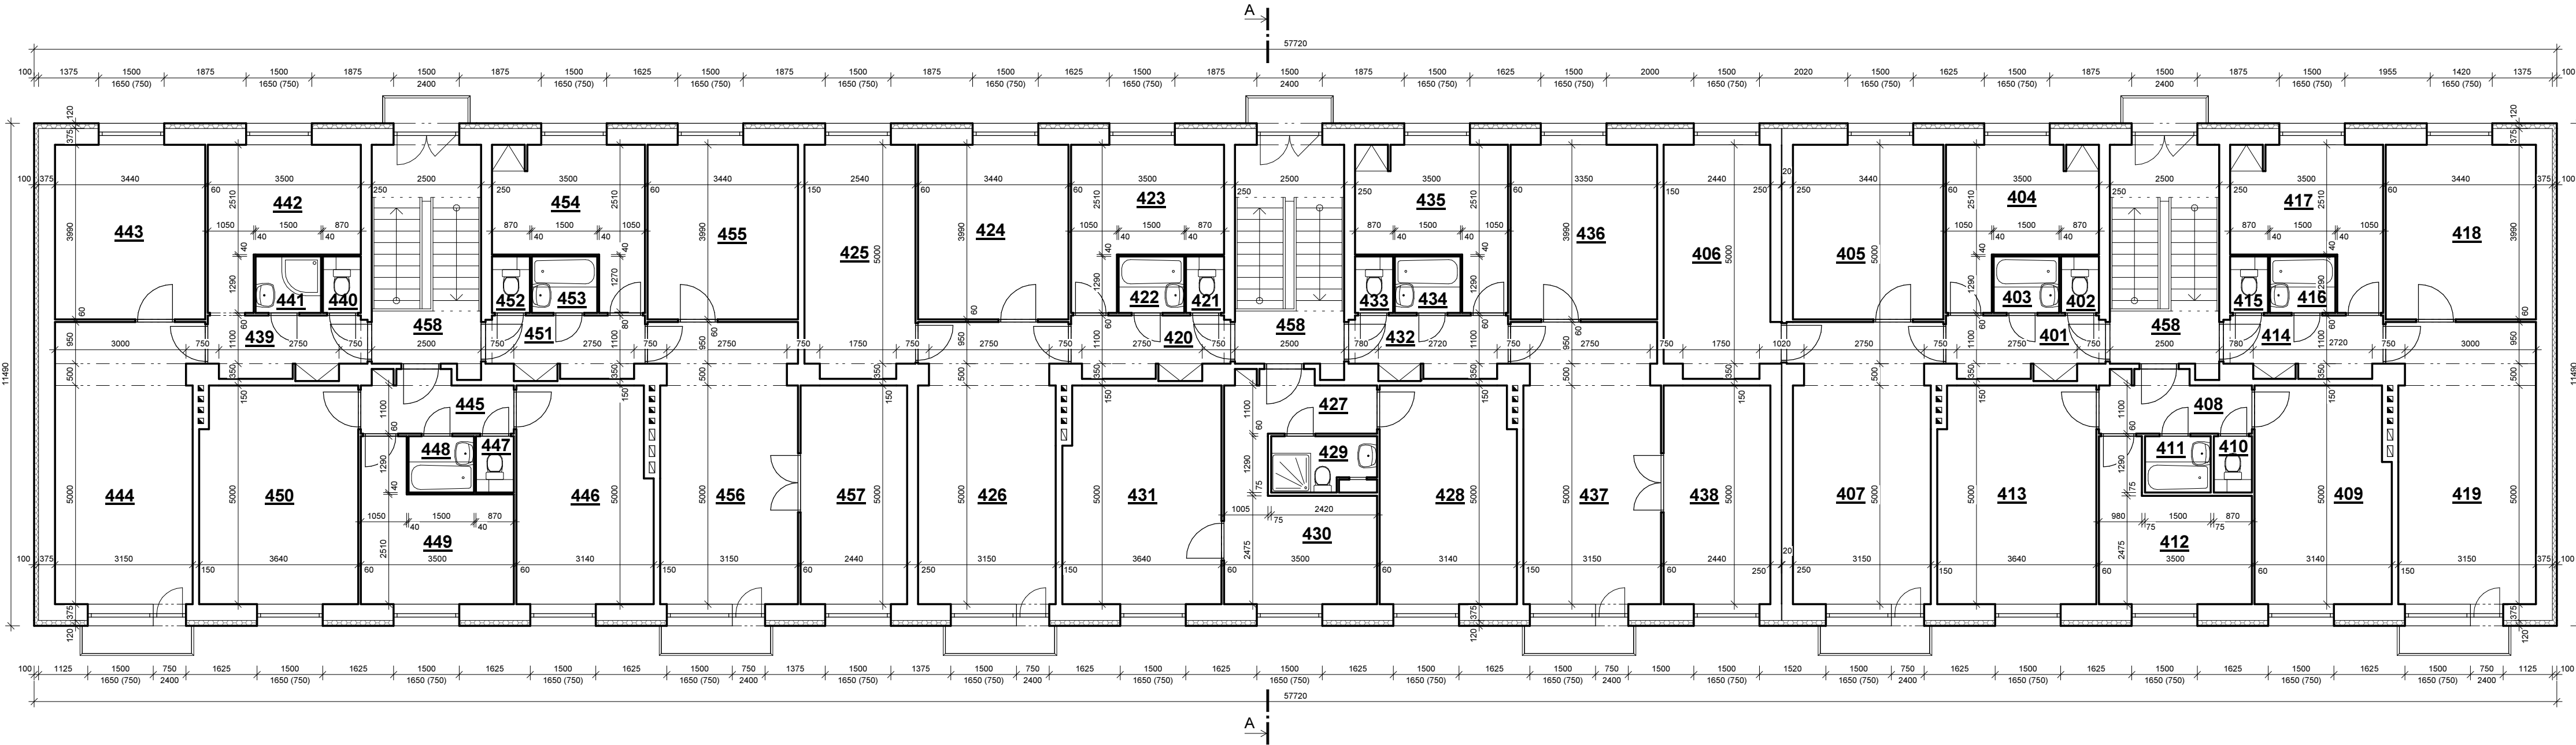

LEGENDA MÍSTNOSTÍ

bytová jednotka č. 10		bytová jednotka č.11		bytová jednotka č. 12		bytová jednotka č. 22		bytová jednotka č. 23		bytová jednotka č. 24		bytová jednotka č. 34		bytová jednotka č. 35		bytová jednotka č. 36		společné prosory	
č.	účel místnosti	č.	účel místnosti	č.	účel místnosti	č.	účel místnosti	č.	účel místnosti	č.	účel místnosti	č.	účel místnosti	č.	účel místnosti	č.	účel místnosti	č.	účel místnosti
401	chodba	408	chodba	414	chodba	420	chodba	427	chodba	432	chodba	439	chodba	445	chodba	451	chodba	458	schodiště
402	WC	409	pokoj	415	WC	421	WC	428	pokoj	433	WC	440	WC	446	pokoj	452	WC		
403	koupelna	410	WC	416	koupelna	422	koupelna	429	koupelna s WC	434	koupelna	441	koupelna	447	WC	453	koupelna		
404	kuchyně	411	koupelna	417	kuchyně	423	kuchyně	430	kuchyně	435	kuchyně	442	kuchyně	448	koupelna	454	kuchyně		
405	pokoj	412	kuchyně	418	pokoj	424	pokoj	431	pokoj	436	pokoj	443	pokoj	449	kuchyně	455	pokoj		
406	pokoj	413	pokoj	419	pokoj	425	pokoj			437	pokoj	444	pokoj	450	pokoj	456	pokoj		
407	pokoj					426	pokoj			438	pokoj					457	pokoj		
otvor do šachty: 820 x 1000 (820) digesotř: není větrání spíže: horní - původní dolní - původní		otvor do šachty: 820 x 1000 (820) digesotř: není větrání spíže: horní - zrušen dolní - zrušen		otvor do šachty: 820 x 1000 (820) digesotř: není větrání spíže: horní - původní dolní - původní		otvor do šachty: 820 x 1000 (820) digesotř: odtah do šachty větrání spíže: horní - původní dolní - původní		otvor do šachty: 400 x 600 (1050) digesotř: odtah do šachty větrání spíže: horní - zrušen dolní - zrušen		otvor do šachty: 820 x 1000 (820) digesotř: není větrání spíže: horní - původní dolní - původní		otvor do šachty: 820 x 1000 (820) digesotř: není větrání spíže: horní - původní dolní - zrušen		otvor do šachty: 820 x 1000 (820) digesotř: není větrání spíže: horní - původní dolní - původní		otvor do šachty: 820 x 1000 (820) digesotř: není větrání spíže: horní - původní dolní - původní			

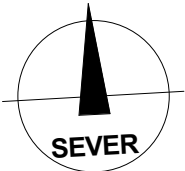

VYPRACOVAL: Ing. Ondřej Hlavinka		 Ing. Ondřej Hlavinka tel.: 777 658 497 ohlavinka@seznam.cz IČO: 06614019	
OBJEDNATEL: Společenství vlastníků jednotek Olomouc, Třída Míru 47, 49, 51 tř. Míru 1140/47, Nová ulice, 77900 Olomouc		DATUM: 11/2024	
AKCE: Aktualizace dokumentace skutečného stavu BD tř. Míru 1140/47, 1141/49, 1142/51, Nová Ulice, Olomouc		MĚŘITKO: 1:100	
ROZSAH: pasport stavby		Č. VÝKRESU: D - 06	
VÝKRES: půdorys 4NP			