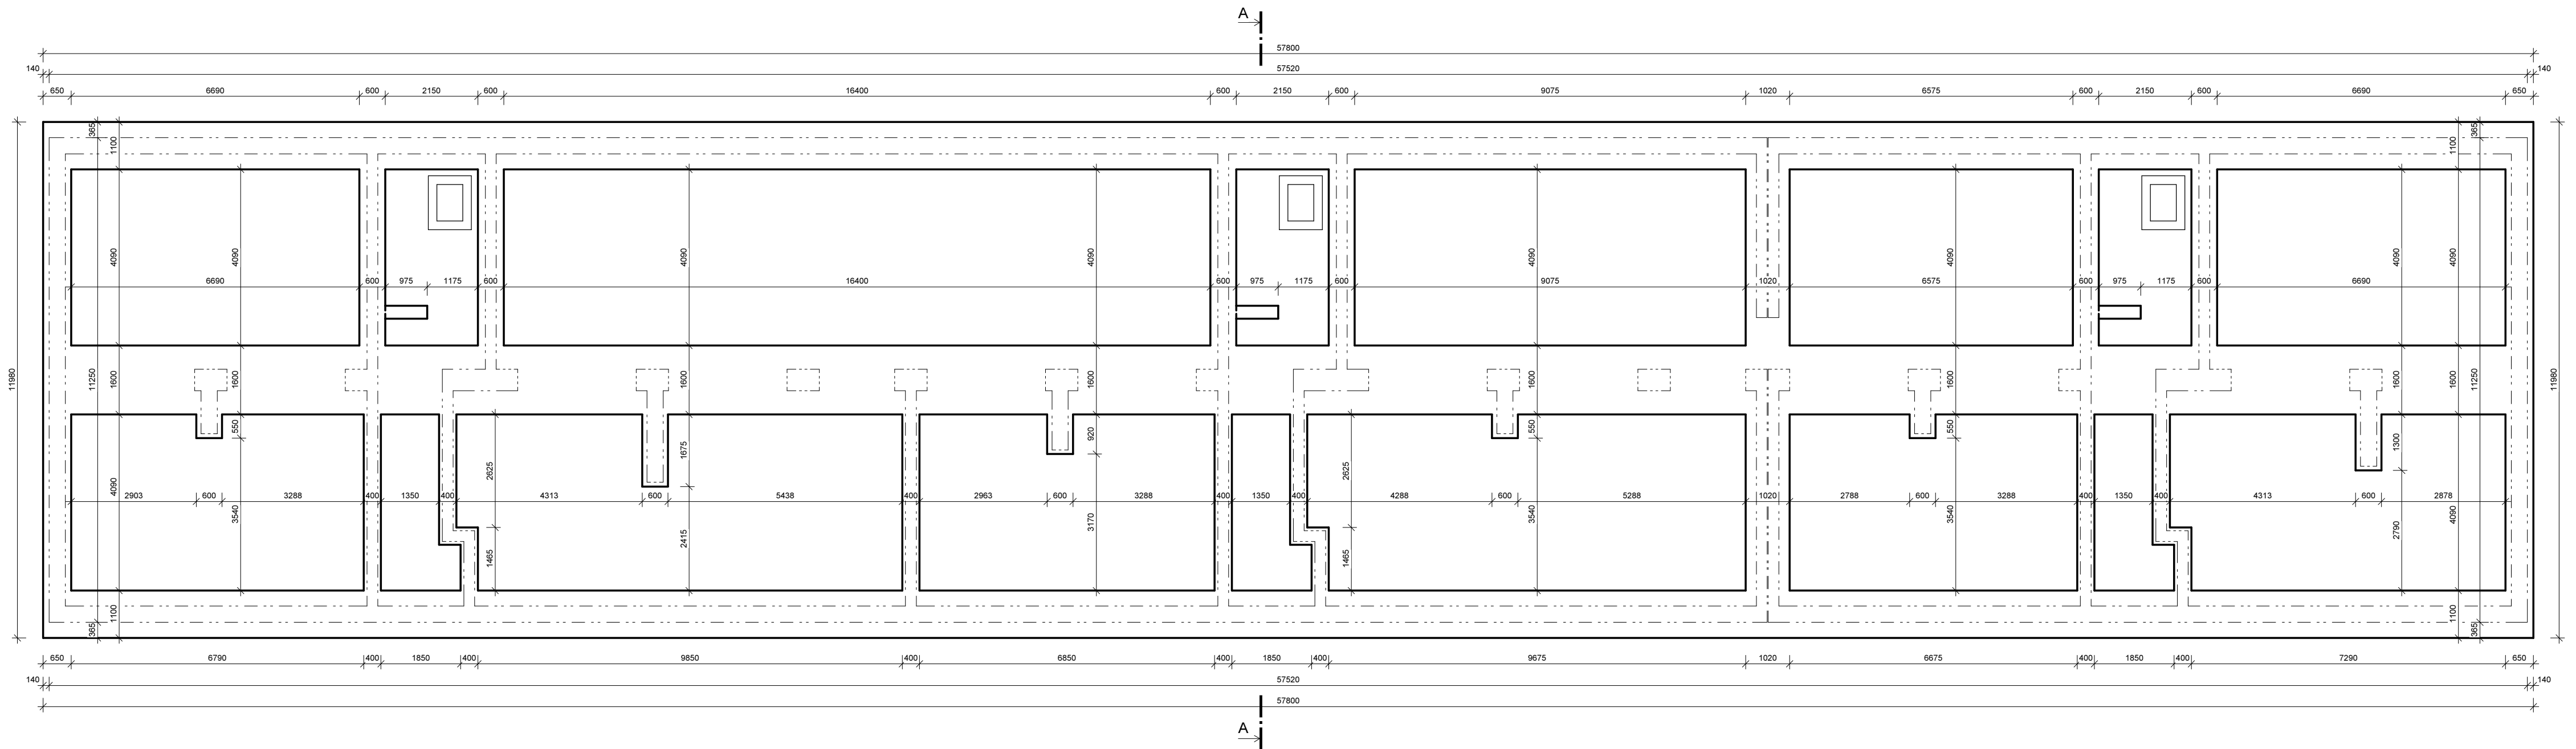


VYPRACOVAL: Ing. Ondřej Hlavinka			Ing. Ondřej Hlavinka tel.: 777 658 497 ohlavinka@seznam.cz IČO: 06614019	
OBJEDNATEL: Společenství vlastníků jednotek Olomouc, Třída Míru 47, 49, 51 tř. Míru 1140/47, Nová ulice, 77900 Olomouc				
AKCE: Aktualizace dokumentace skutečného stavu BD tř. Míru 1140/47, 1141/49, 1142/51, Nová Ulice, Olomouc		DATUM:	11/2024	
ROZSAH: pasport stavby		MĚŘITKO:	1:100	
VÝKRES: výkres základů		Č. VÝKRESU:	D - 01	