



PŘÍČNÝ ŘEZ A-A

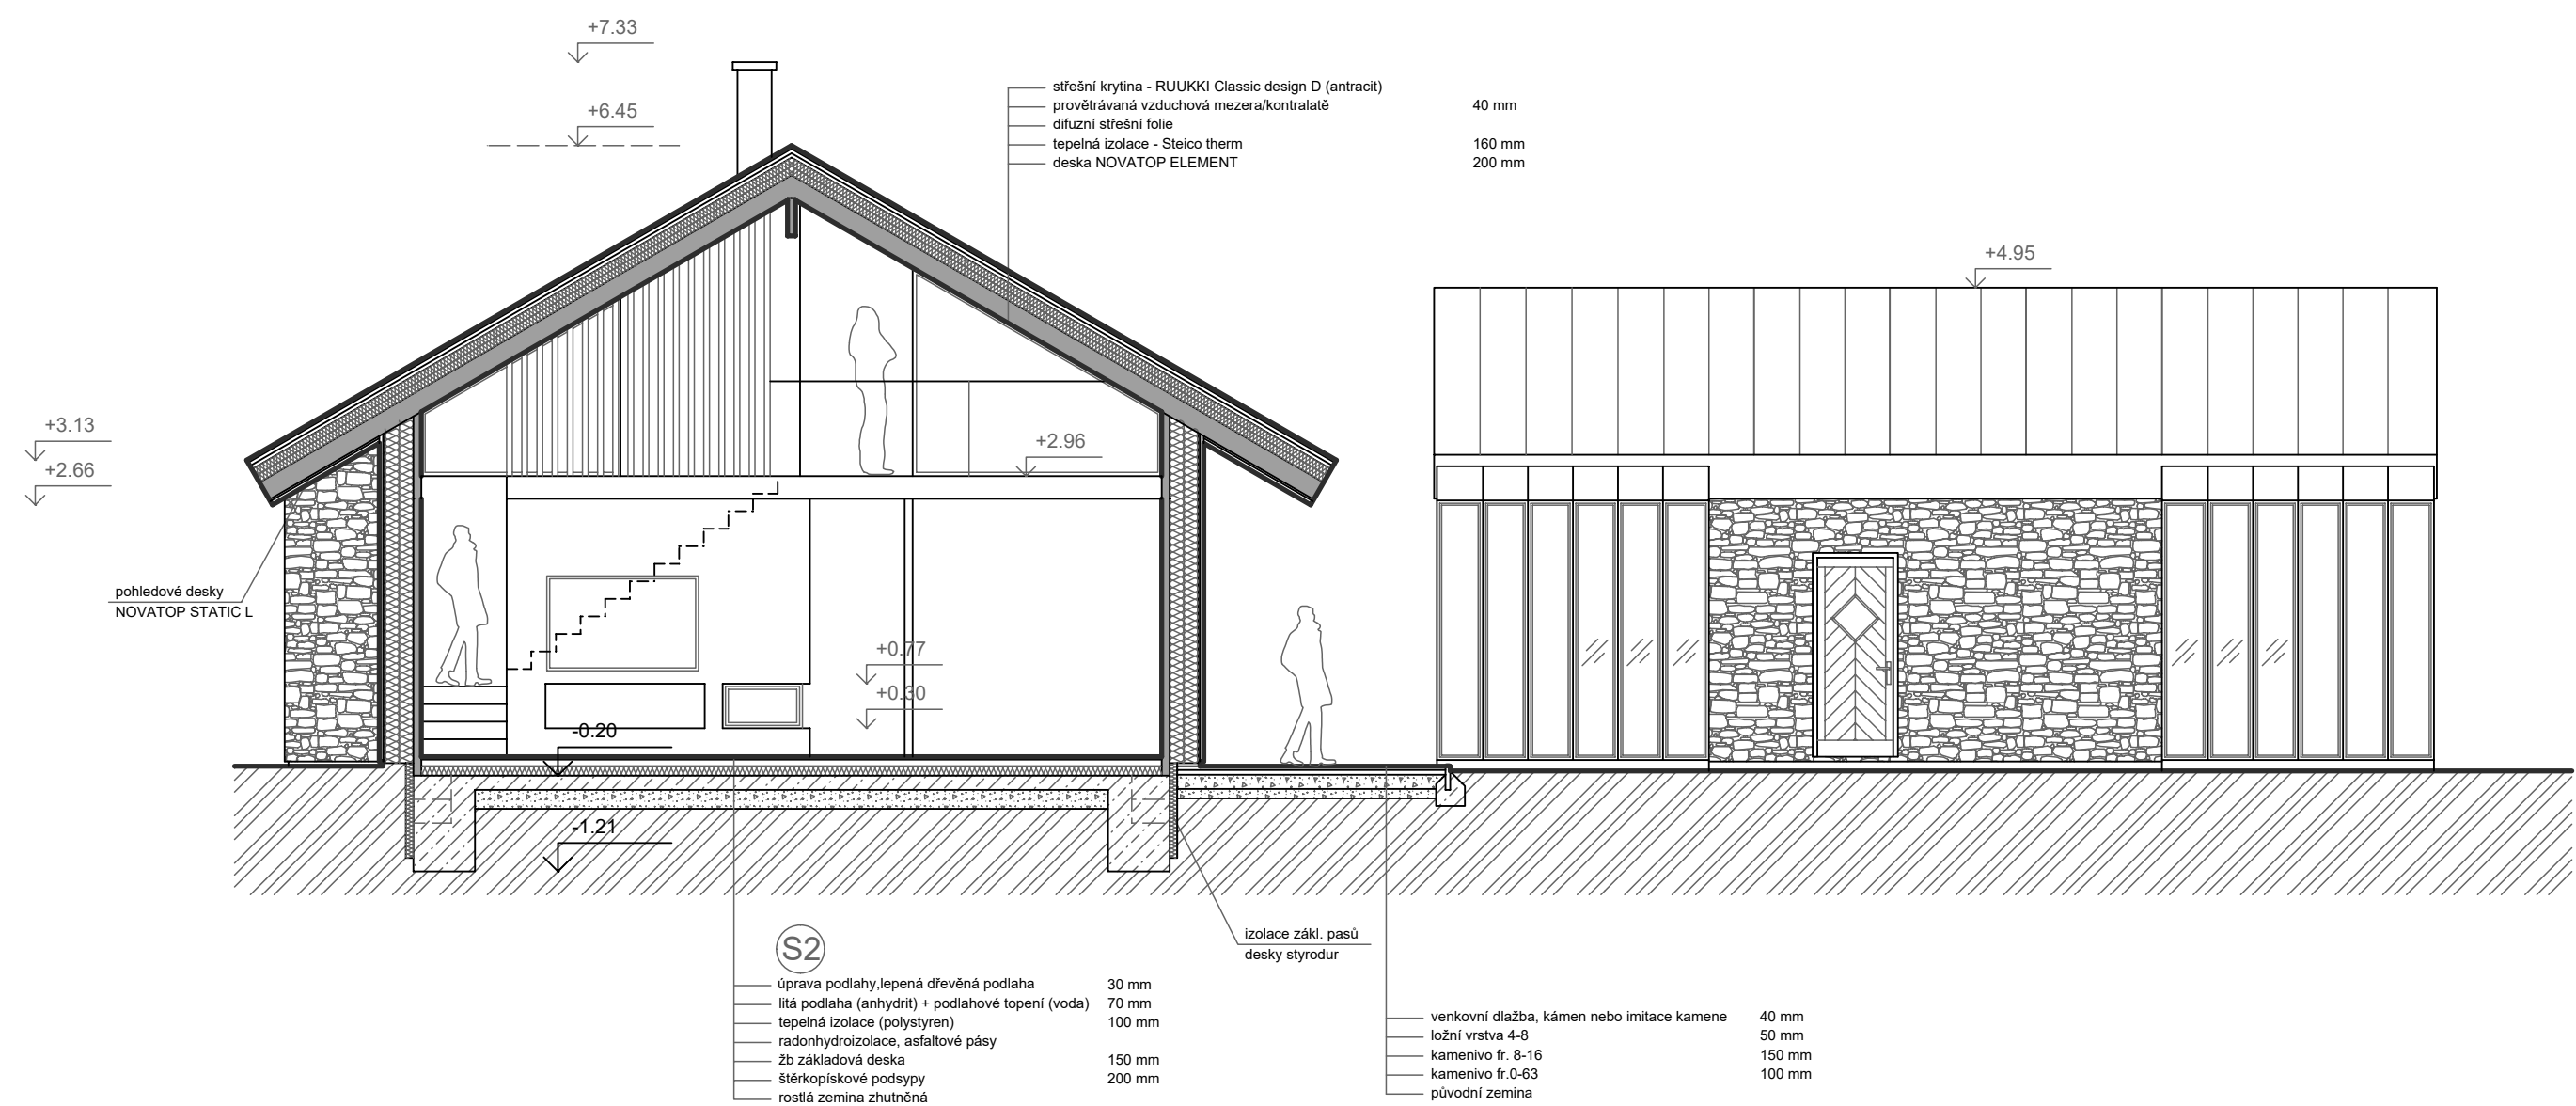

PŘÍČNÝ ŘEZ B-B

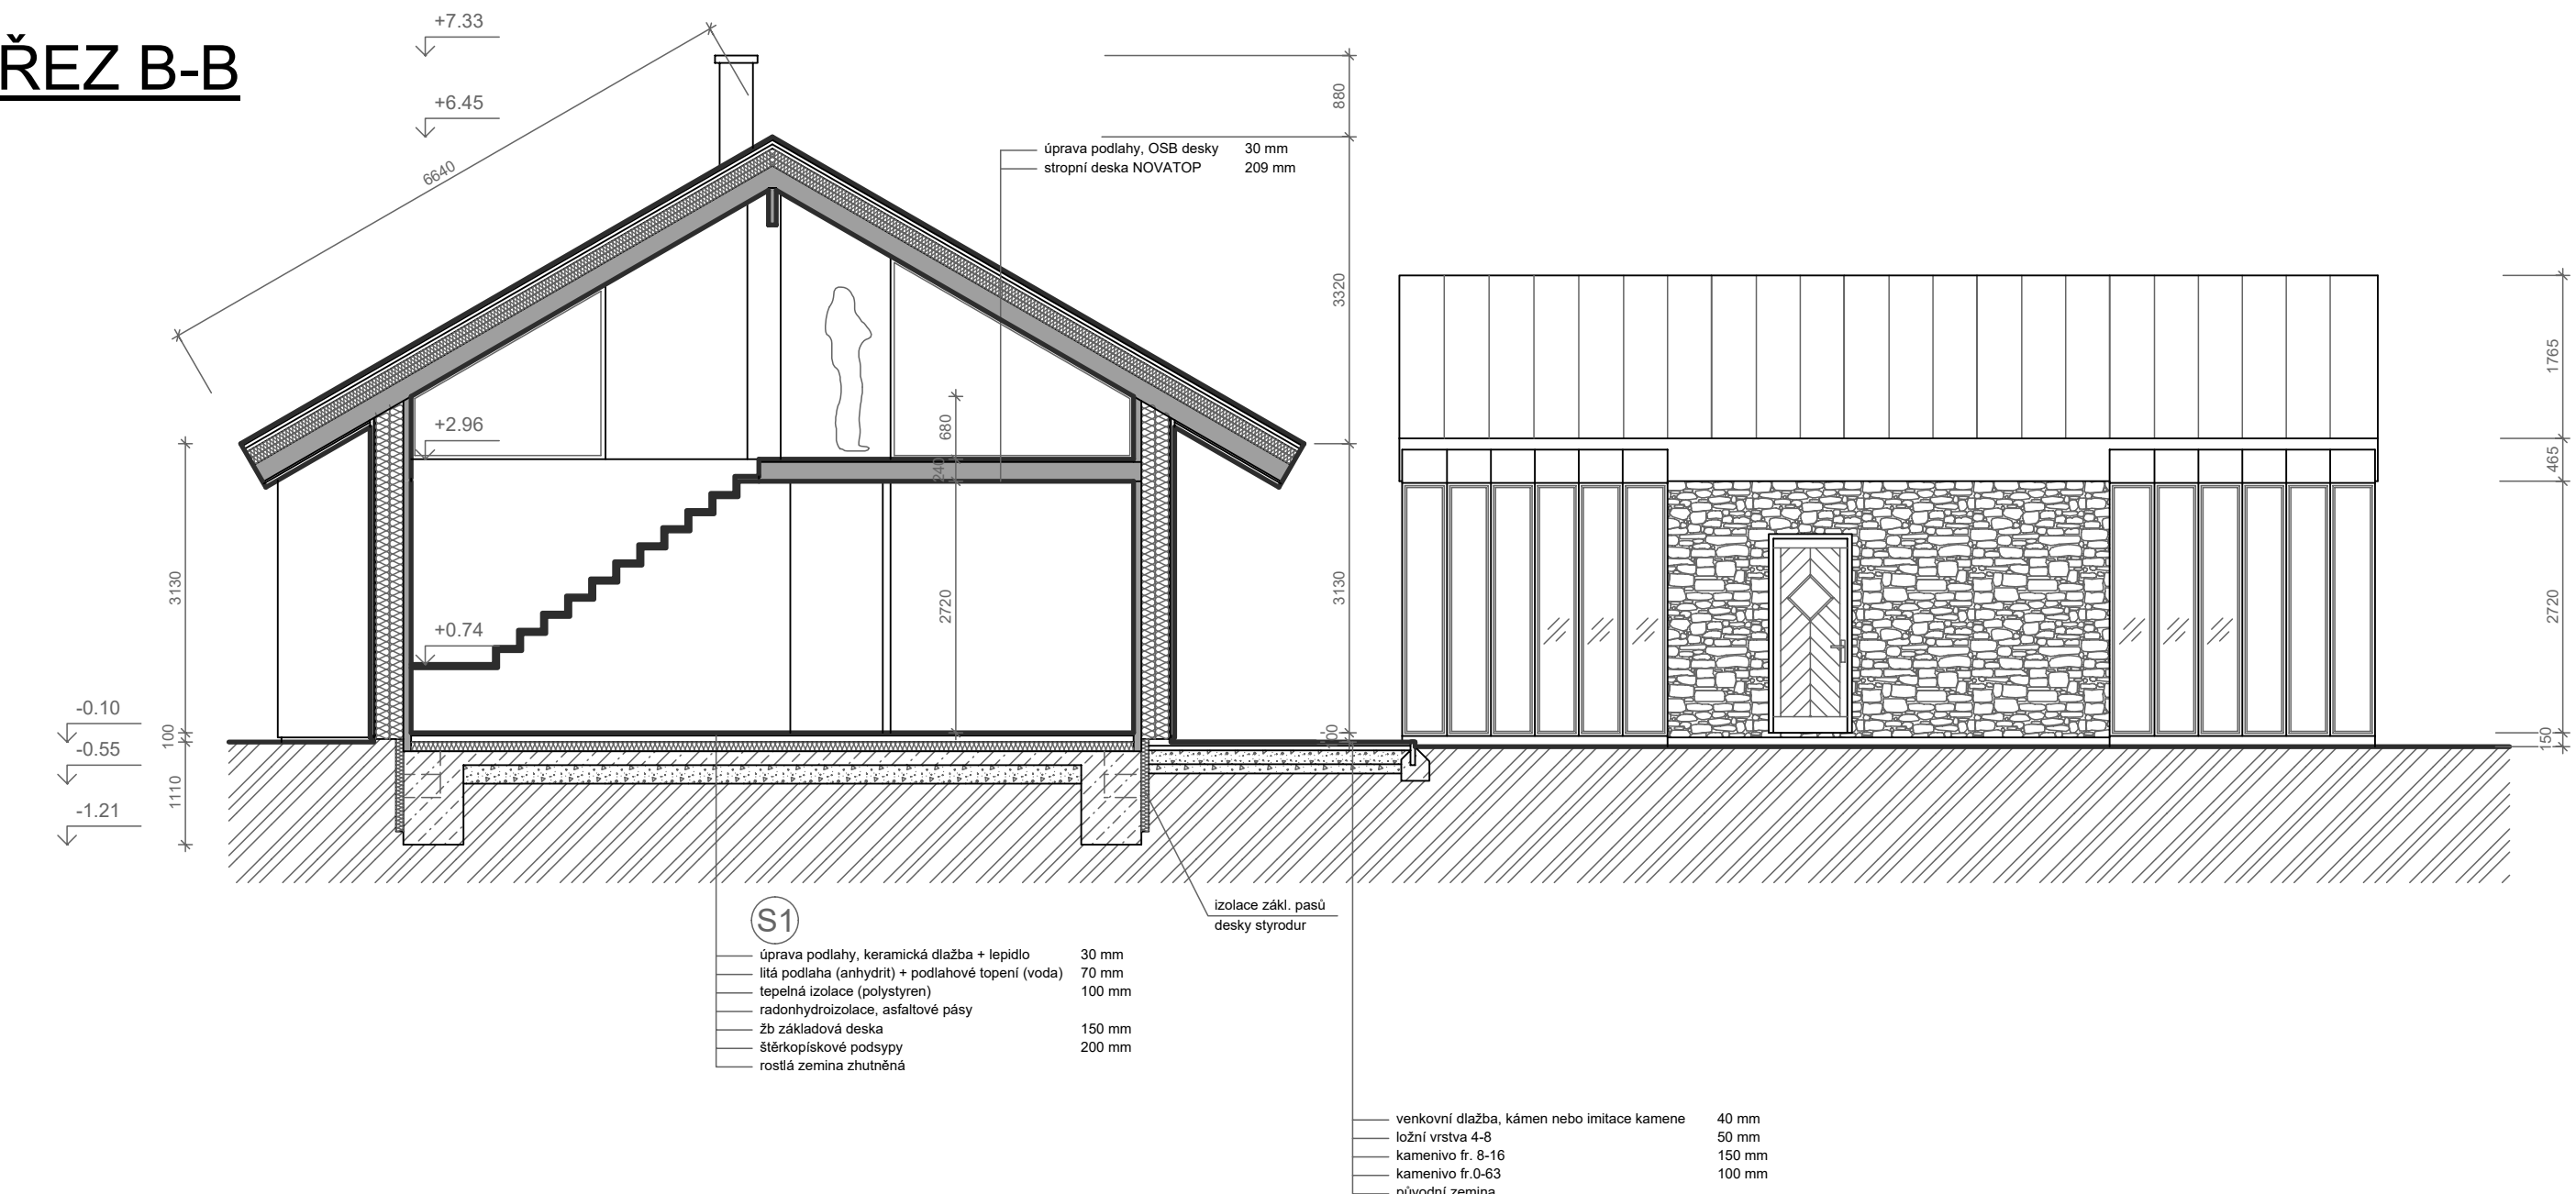

- Legenda materiálů:**
- systém dřevostavby NOVATOP
 - dřevěný lepený panel NOVATOP SOLID II. 840 mm
 - duř panel NOVATOP ELEMENT II. 200 mm
 - betonové konstrukce
 - základové pásy + žb základová deska
 - tepelné izolace
 - minerální vata
 - zhuťněné štěrpkopiskové podsypy
 - původní zemina
 - kamenný obklad fasády

±0,00=580,70 m n. m.

Rekreační objekt na parcele č.560/2 a 559/3 v k.ú. Horní Lipová			
Investor:	Bronislava Paučková, Keltská 816/29 Olomouc	Datum: 01/2023	
Zodpovědný projektant:	Ing.arch. Vojmír Prášil		
Vypracoval:	Václav Blažák	Stupeň:	DSP
		Měřítko:	1:75
Místo stavby:	Horní Lipová	Zak. číslo:	
Stavební úřad:	Jeseník	Číslo paré:	
Objekt:			
Obsah:	Příčný řez A-A, B-B		Číslo výkresu: D.03