



PODÉLNÝ ŘEZ E-E

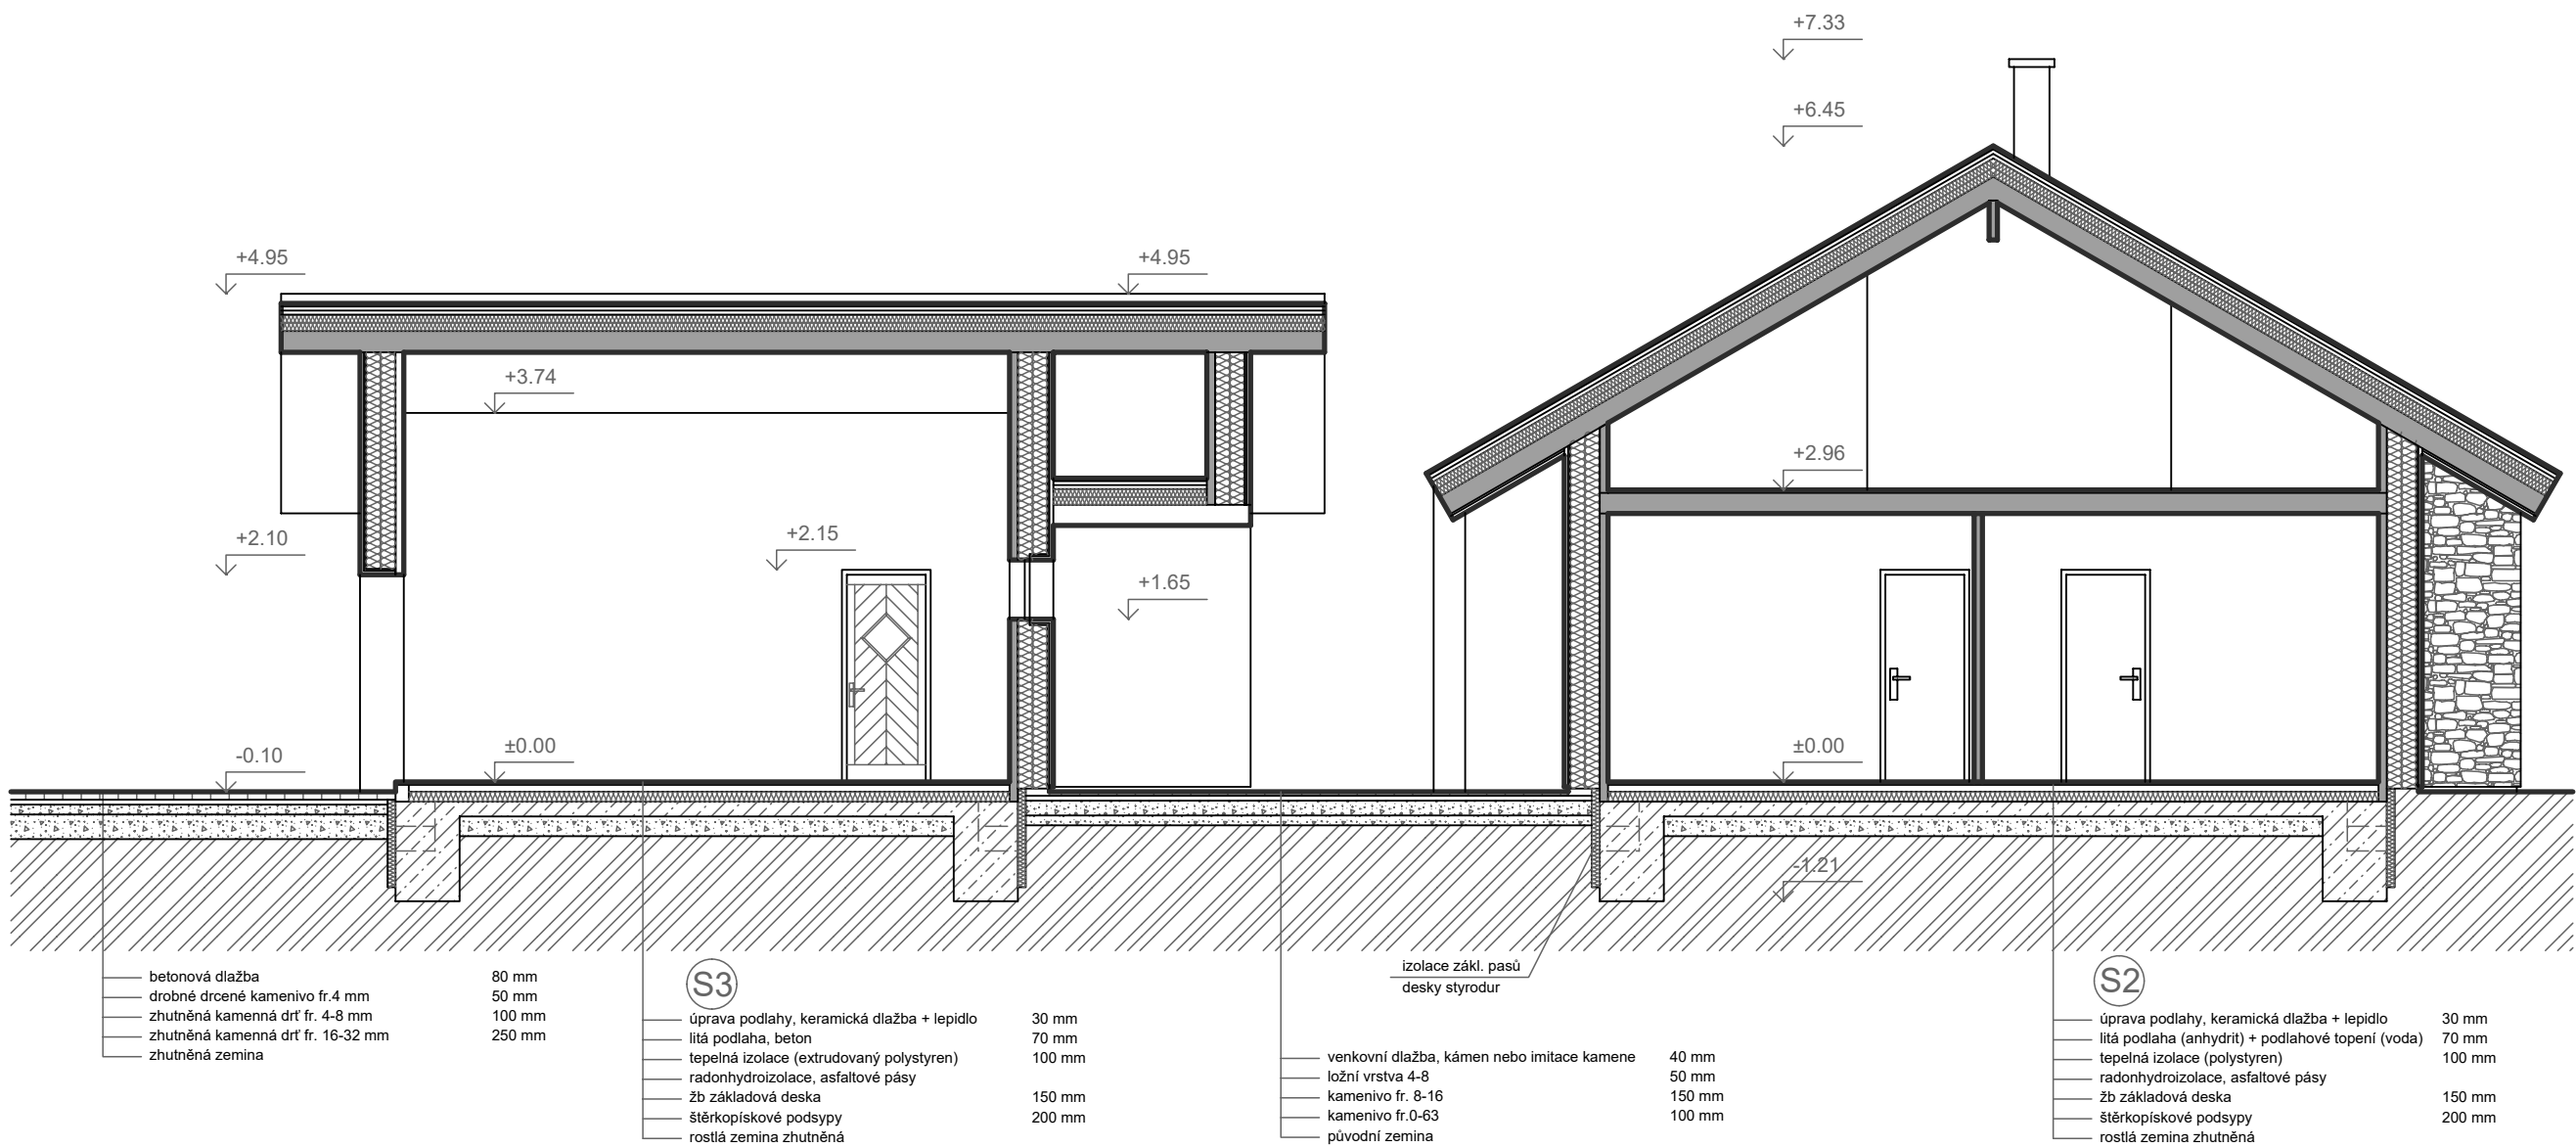

PODÉLNÝ ŘEZ F-F

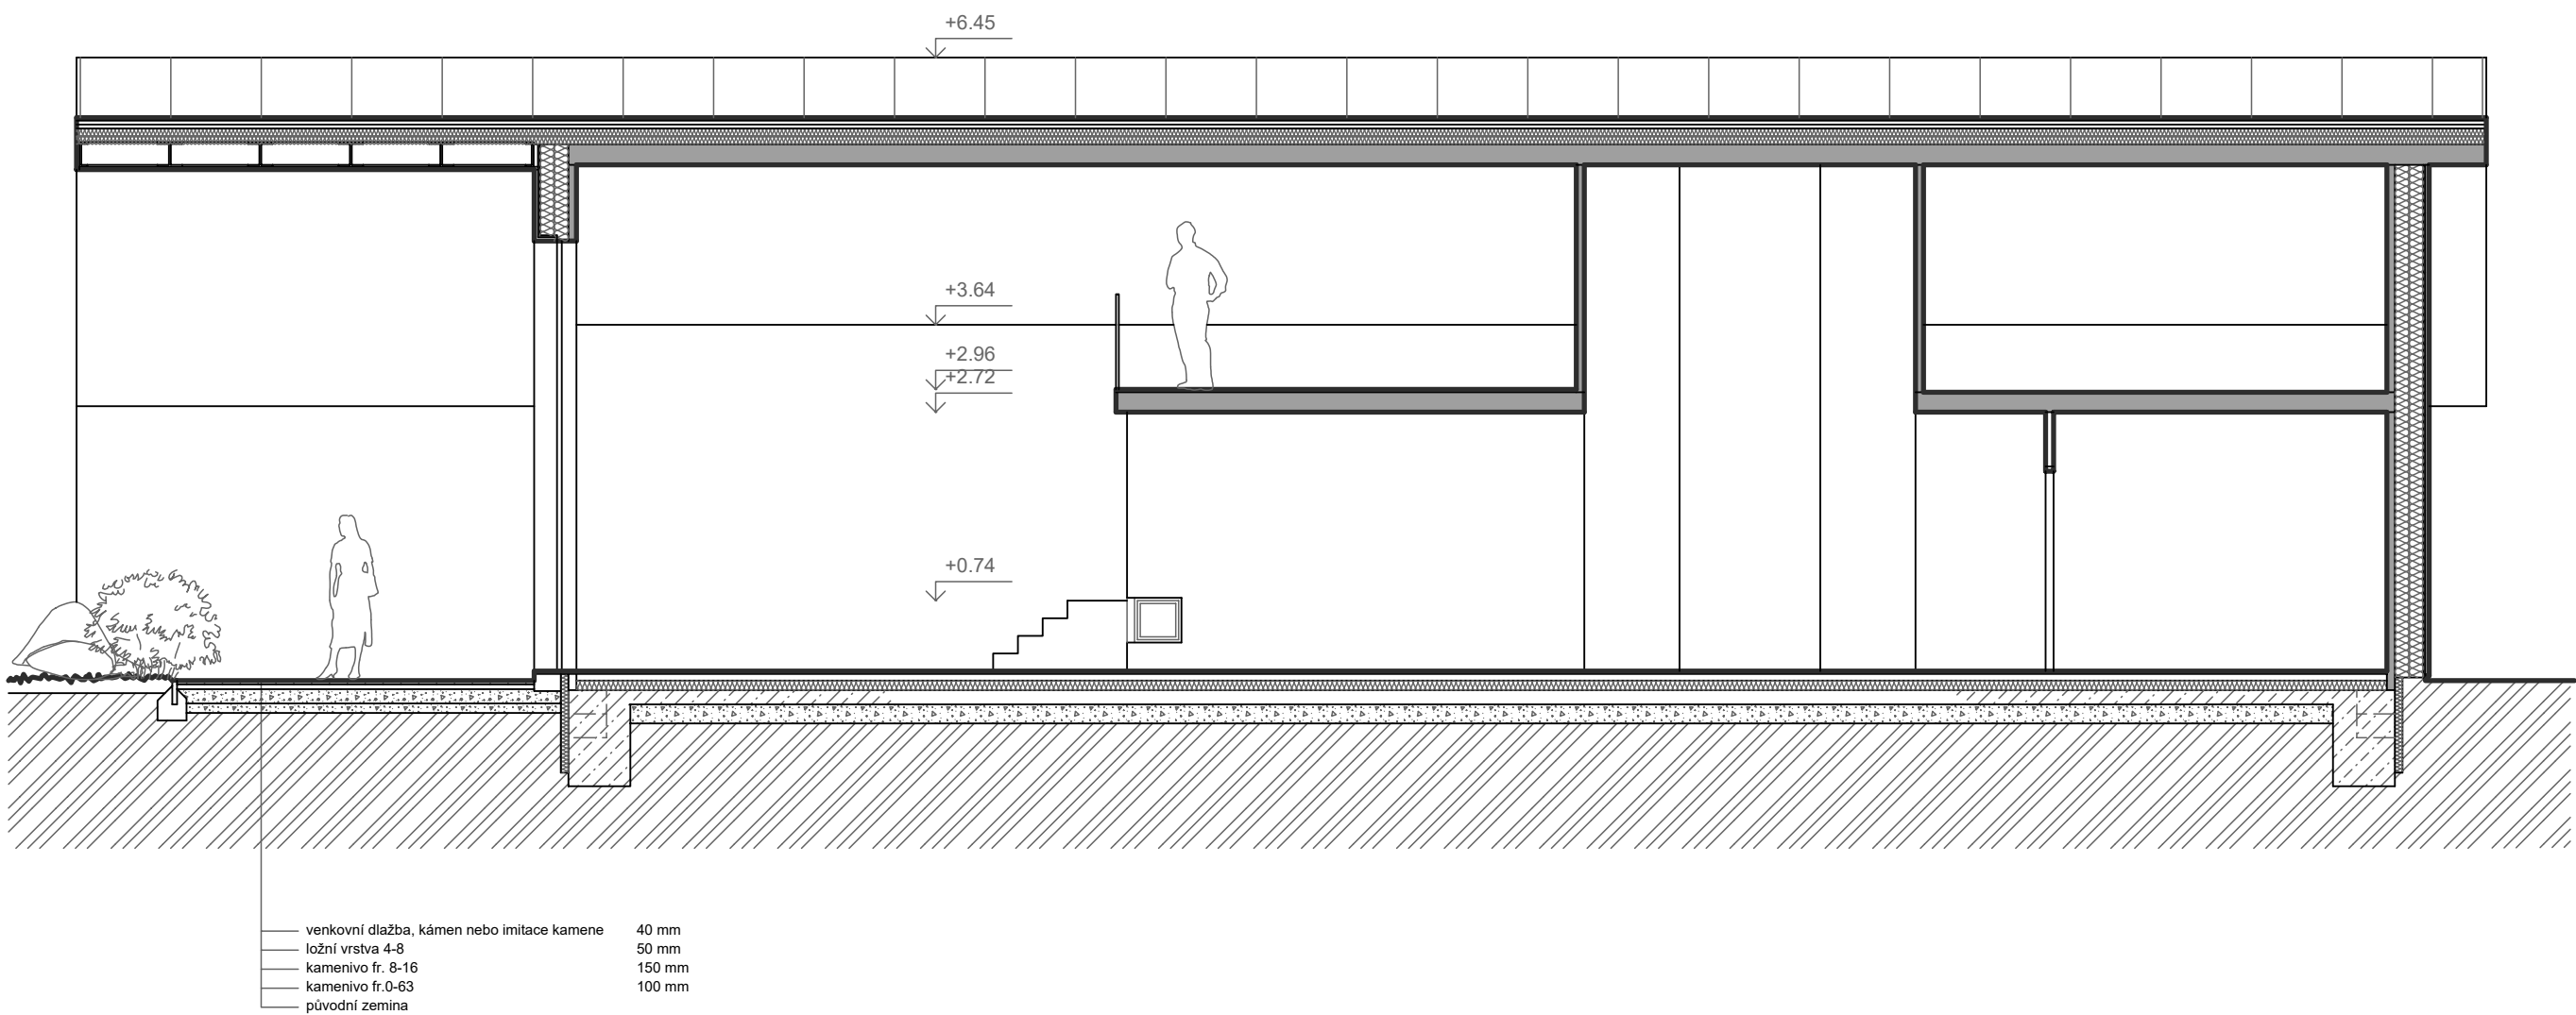

Legenda materiálů:

- systém dřevostaveb NOVATOP
- dřevěný lepený panel NOVATOP SOLID tl. 840 mm
- duř panel NOVATOP ELEMENT tl. 200 mm
- betonové konstrukce
- základové pásy + žb základová deska
- tepelné izolace
- minerální vata
- zhuťněné štrkopskové podsypy
- původní zemina
- kamenný obklad fasády

±0,00=580,70 m n. m.

Rekreační objekt na parcele č.560/2 a 559/3 v k.ú. Horní Lipová			
Investor:	Bronislava Paučková, Keltská 816/29 Olomouc		
Zodpovědný projektant:	Ing.arch. Vojmír Prášil	Datum:	01/2023
Vypracoval:	Václav Blaták	Stupeň:	DSP
Místo stavby:	Horní Lipová	Měřítko:	1:75
Stavební úřad:	Jeseník	Zak. číslo:	
Objekt:		Číslo paré:	
Obsah:	Příčný řez E-E, F-F	Číslo výkresu:	D.05