




POHLED JIHO-VÝCHODNÍ

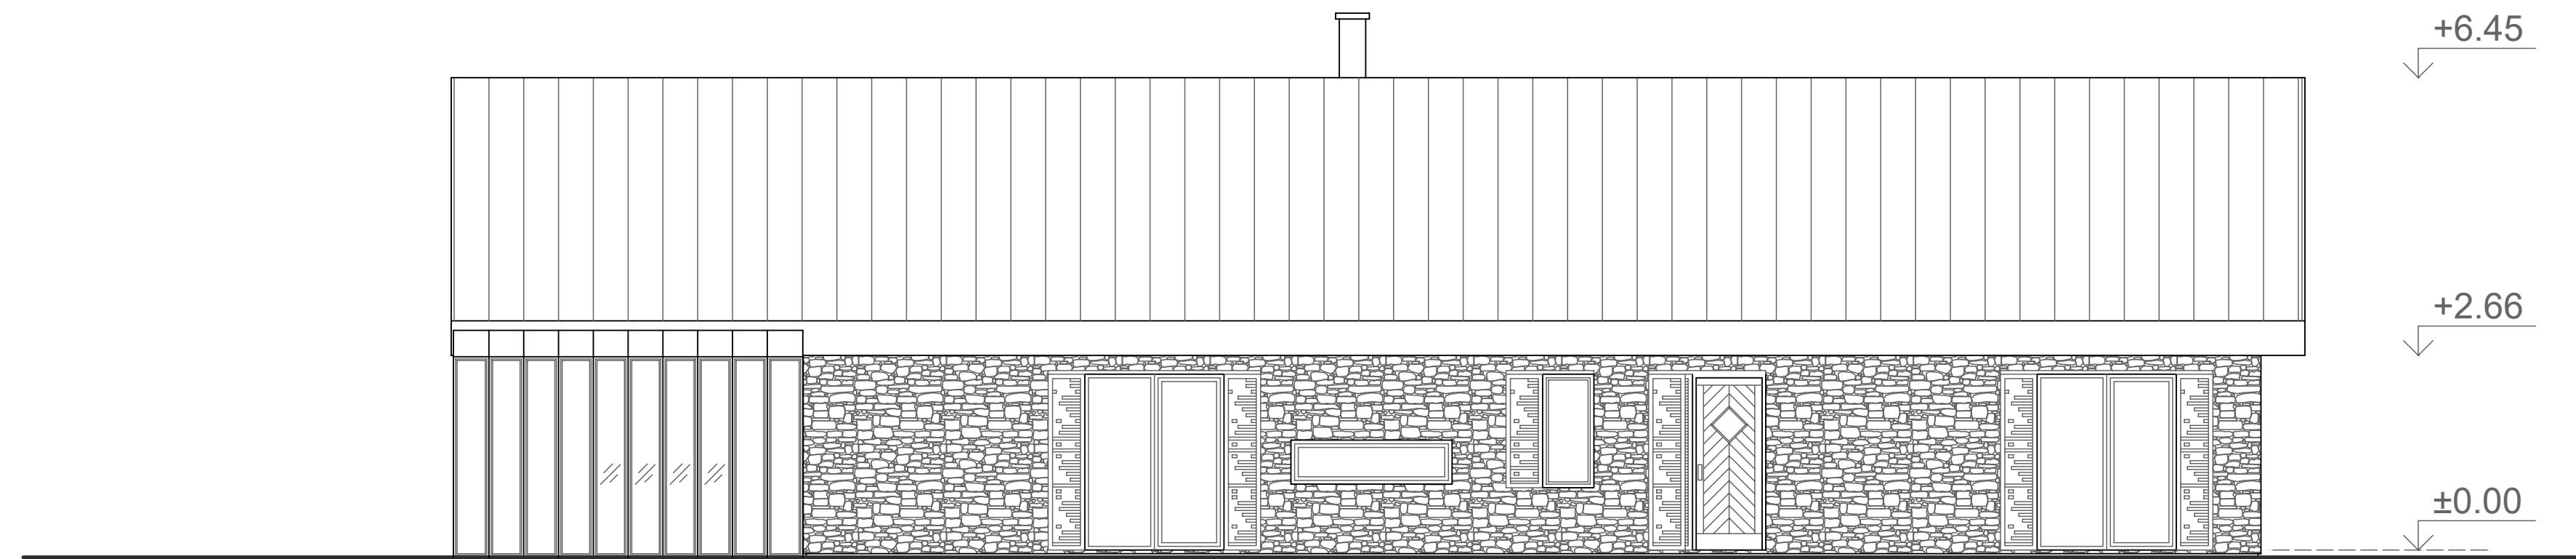

POHLED SEVERO-ZÁPADNÍ

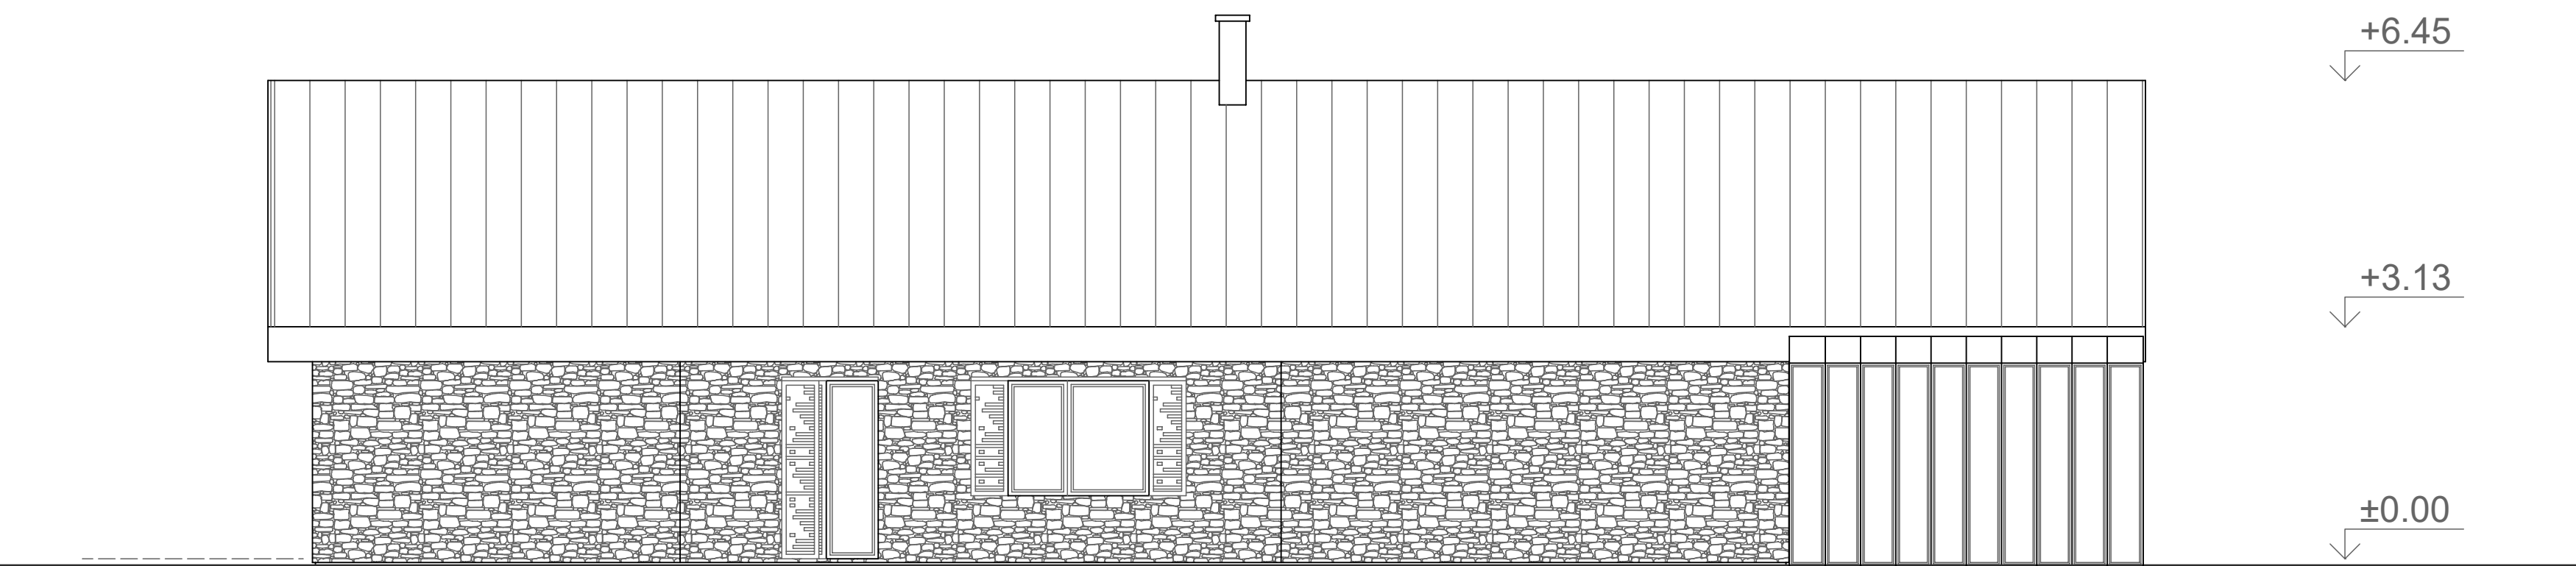


Legenda materiálů:

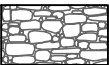 Úprava fasády
- kamenný obklad tl.20 - 30 mm, lepený na nosná rošt

Střešní krytina - falcovaný plech, barva antracit
- rozteč falců 475 mm

Okenice - posuvné okenice v ocelovém rámu
s výplňovým perforovaným plechem
barva: antracit

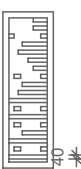

Okna - izolační trojskla
- barva: dekor dřeva (borovice)
- vysoká okna ve štítě z hlavní obývací části
budou v barvě antracit

Dveře - vstupní dveře do objektu chaty a garáže
bdou v dekoru dřeva (borovice)

Klempířské prvky - oplechání střešní krytiny, svody dešťové vody,
parapety oken,
barva: antracit

±0,00=580,70 m n. m.

Rekreační objekt na parcele č.560/2 a 559/3 v k.ú. Horní Lipová			
Investor:	Bronislava Paučková, Keltská 816/29 Olomouc		
Zodpovědný projektant:	Ing.arch. Vojmír Prášil		
Vypracoval:	Václav Blaták	Datum:	01/2023
Místo stavby:	Horní Lipová	Stupeň:	DSP
Stavební úřad:	Jeseník	Měřítko:	1:75
Objekt:	Číslo paré:		
Obsah:	Číslo výkresu: D.07		