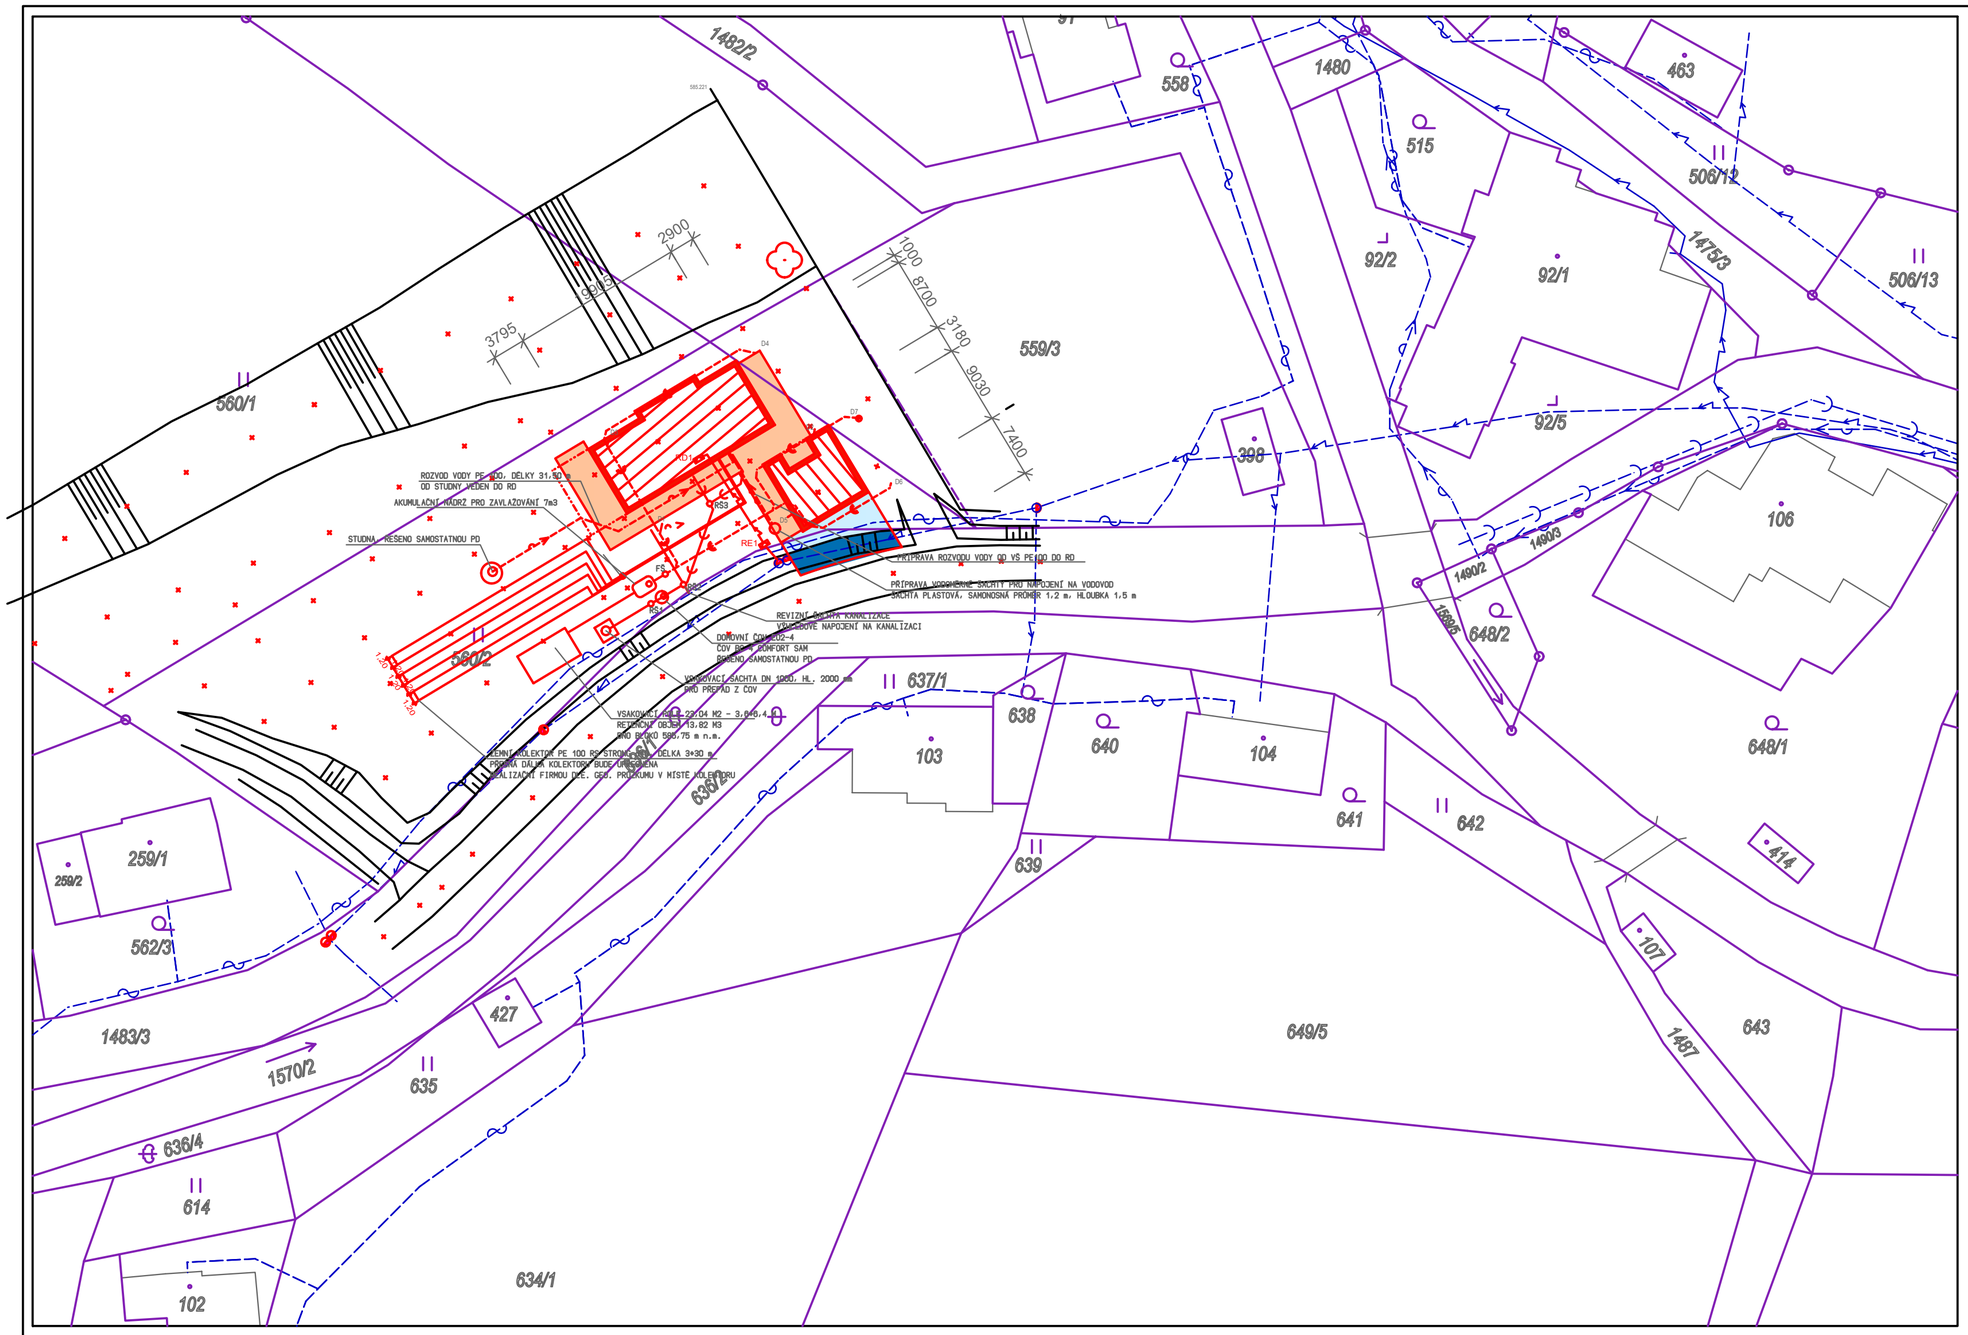

Legenda ing. sítí:

stav	návrh	
		kanalizace splašková
		kanalizace dešťová
		vodovod/vodovodní přípojka
		nadzemní vedení NN
		podzemní vedení NN
		slaboproud - cetin, optický kabel
		zemní kolektor

Legenda objektů a ploch:

navrhovaný rekreační objekt
celková zastavěná plocha: 181,20 m²

navrhovaný objekt garáže
celková zastavěná plocha: 73,48 m²

plocha celkem: 254,68 m²

zpevněné plochy pochozí
celková zastavěná plocha: 166,7 m²

zpevněné plochy pojížděné do 1,5t
celková zastavěná plocha: 34,98 m²

plocha celkem: 201,68 m²

zpevněné plochy pojížděné do 1,5t
(mimo pozemek investora, parc.1483/3
vlastnictví - Olomoucký kraj)
celková zastavěná plocha: 33,34 m²

Legenda:

katastrální hranice

Domovní čistička BC 4 COMFORT SAM
- 2-4 OSOB, 0,6m3/den

Akumulační nádrž pro dešťovou vodu
- NAUTILUS 5 m³

10m 100m
0m 50m

Rekreační objekt na parcele č.560/2 a 559/3 v k.ú. Horní Lipová			
Investor:	Bronislava Paučková, Keltská 816/29 Olomouc		
Zodpovědný projektant:	Ing.arch. Vojmír Prášil		
		Datum:	01/2023
Vypracoval:	Václav Blaťák	Stupeň:	DSP
		Měřítko:	1:500
Místo stavby:	Horní Lipová	Zak. číslo:	
Stavební úřad:	Jeseník	Číslo paré:	
Objekt:			
Obsah:	Koordinační situace	Číslo výkresu:	C.02