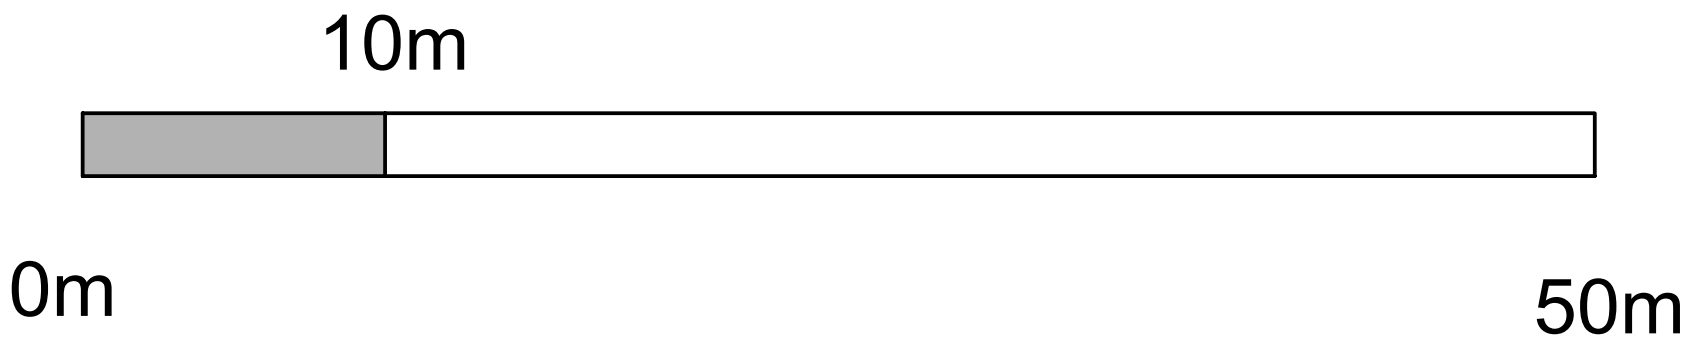
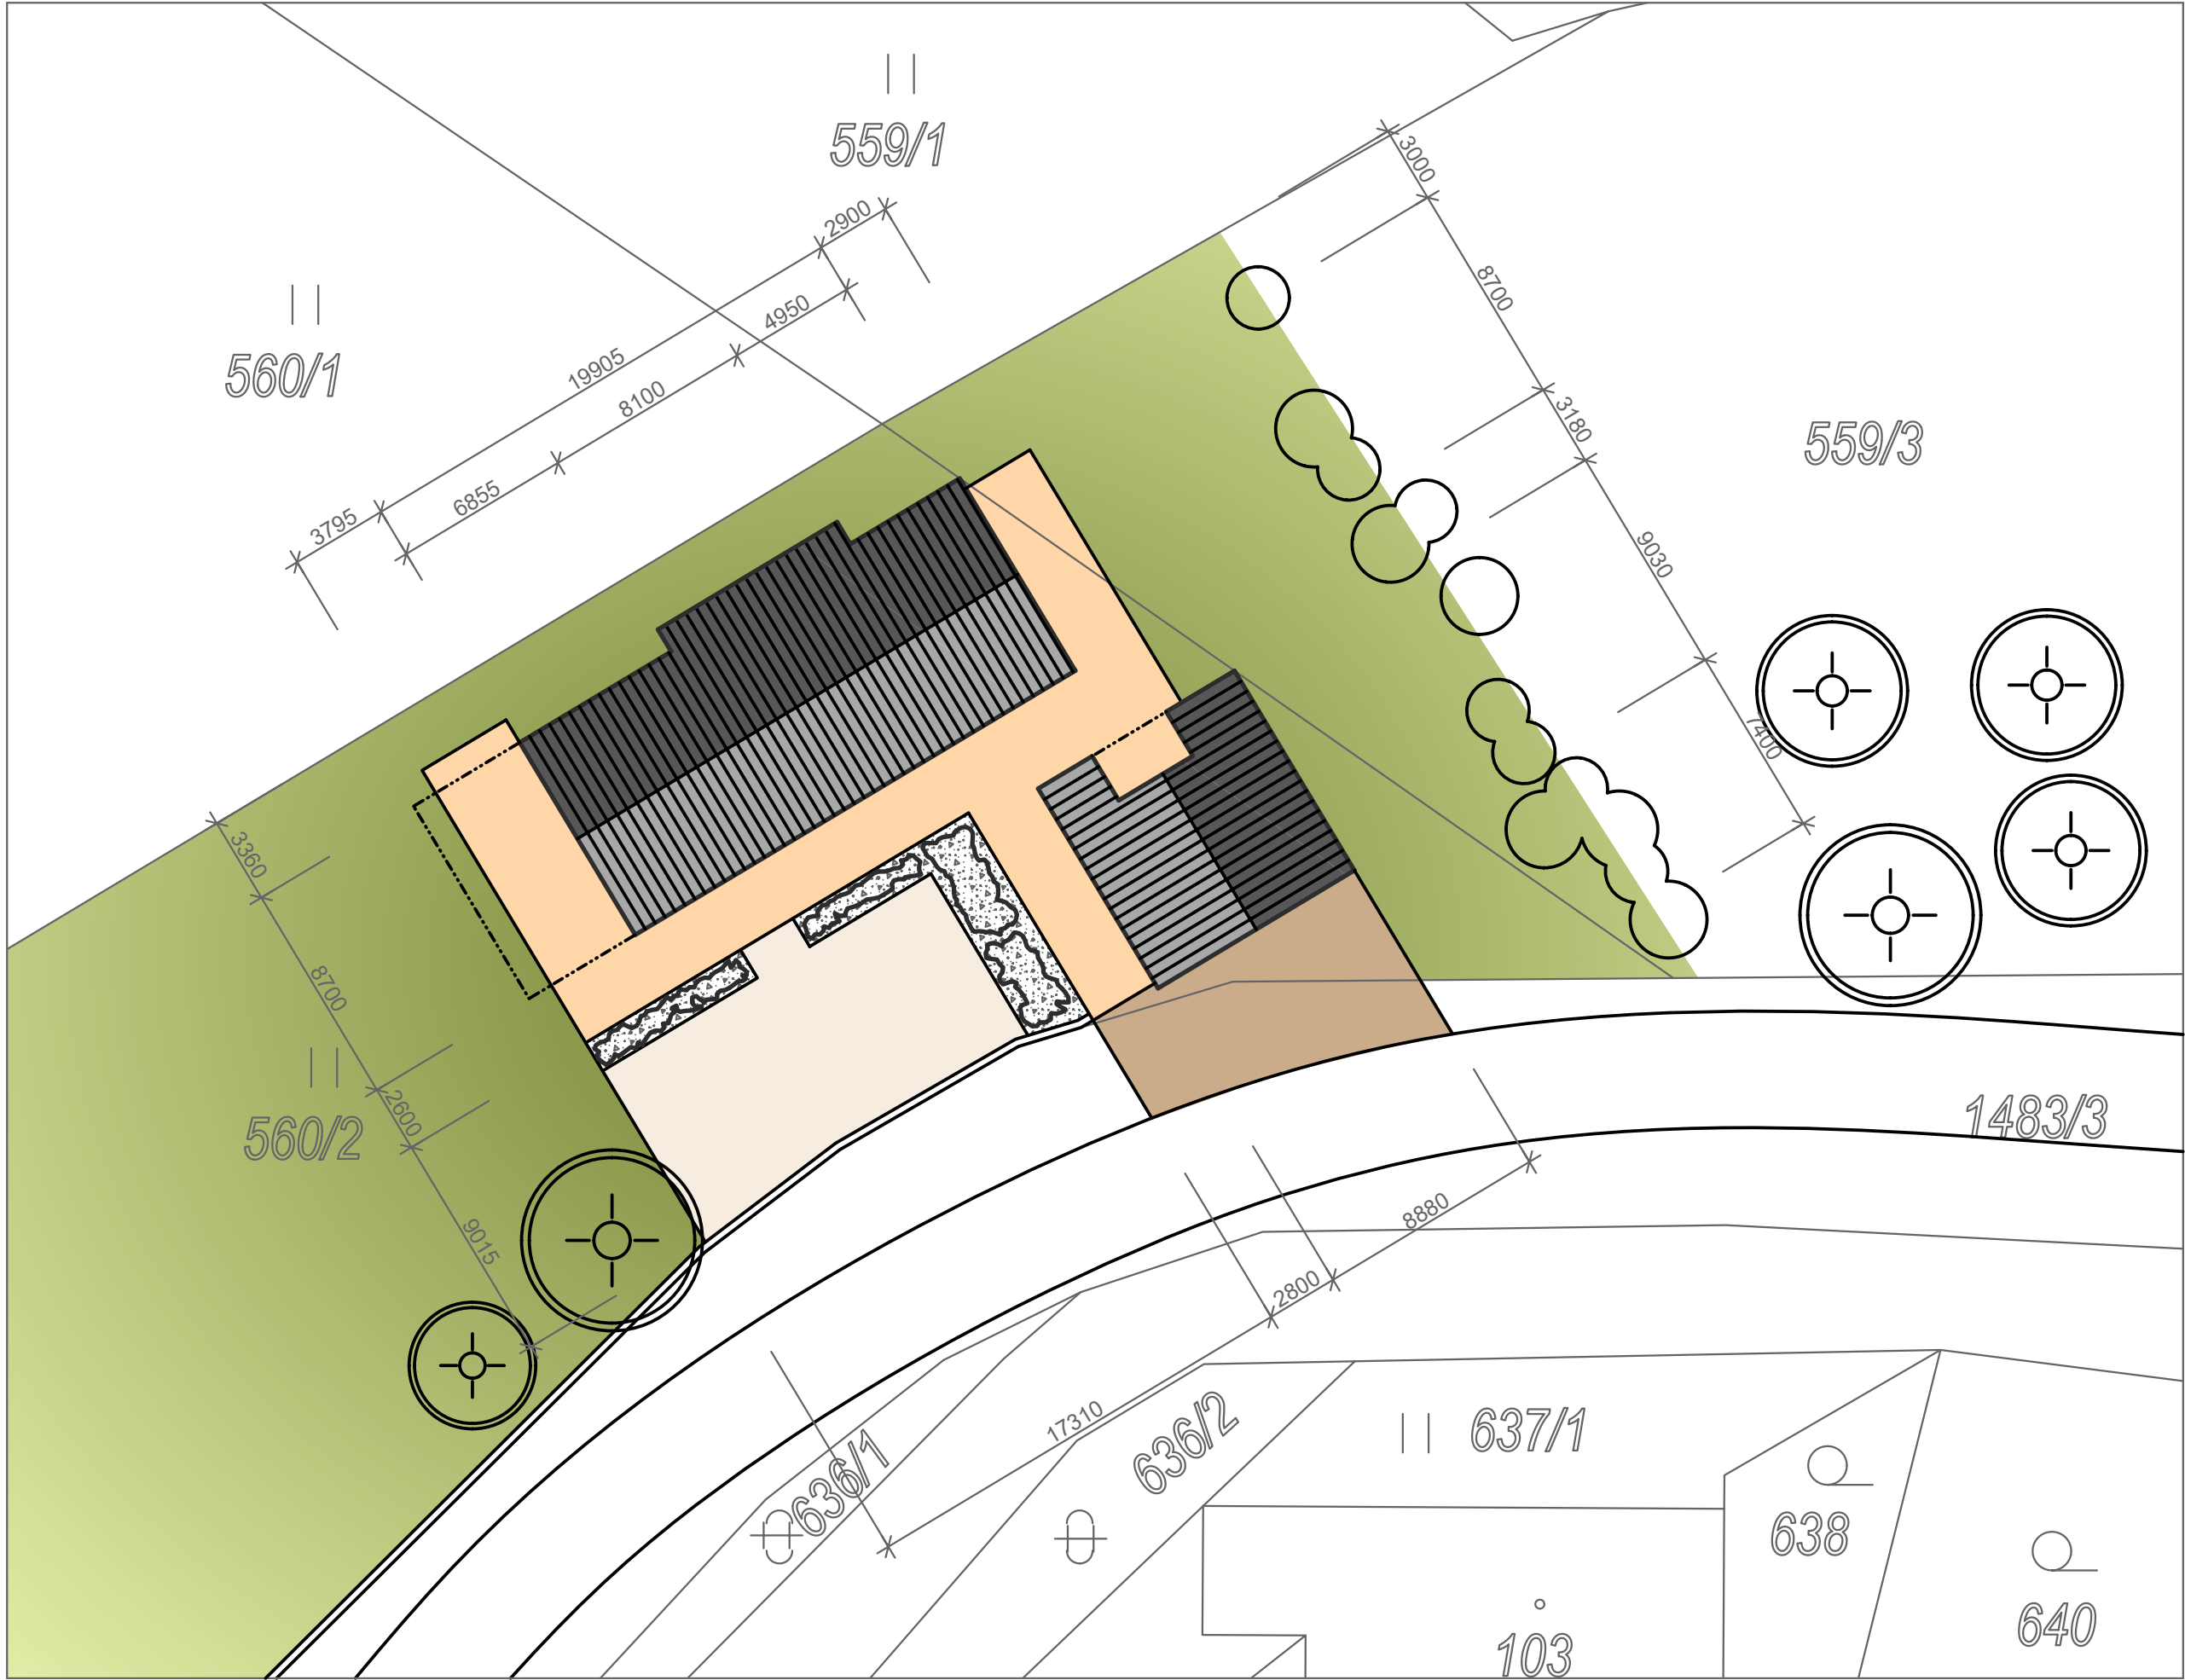


Rekreační objekt na parcele č.560/2 a 559/3 v k.ú. Horní Lipová			
Investor:	Bronislava Paučková, Keltská 816/29 Olomouc		
Zodpovědný projektant:	Ing.arch. Vojmír Prášil		
Vypracoval:	Václav Blaták	Datum:	01/2023
		Stupeň:	DSP
		Měřítko:	1:250
Místo stavby:	Horní Lipová	Zak. číslo:	
Stavební úřad:	Jeseník	Číslo paré:	
Objekt:			
Obsah:	Zastavovací situace	Číslo výkresu:	C.03