


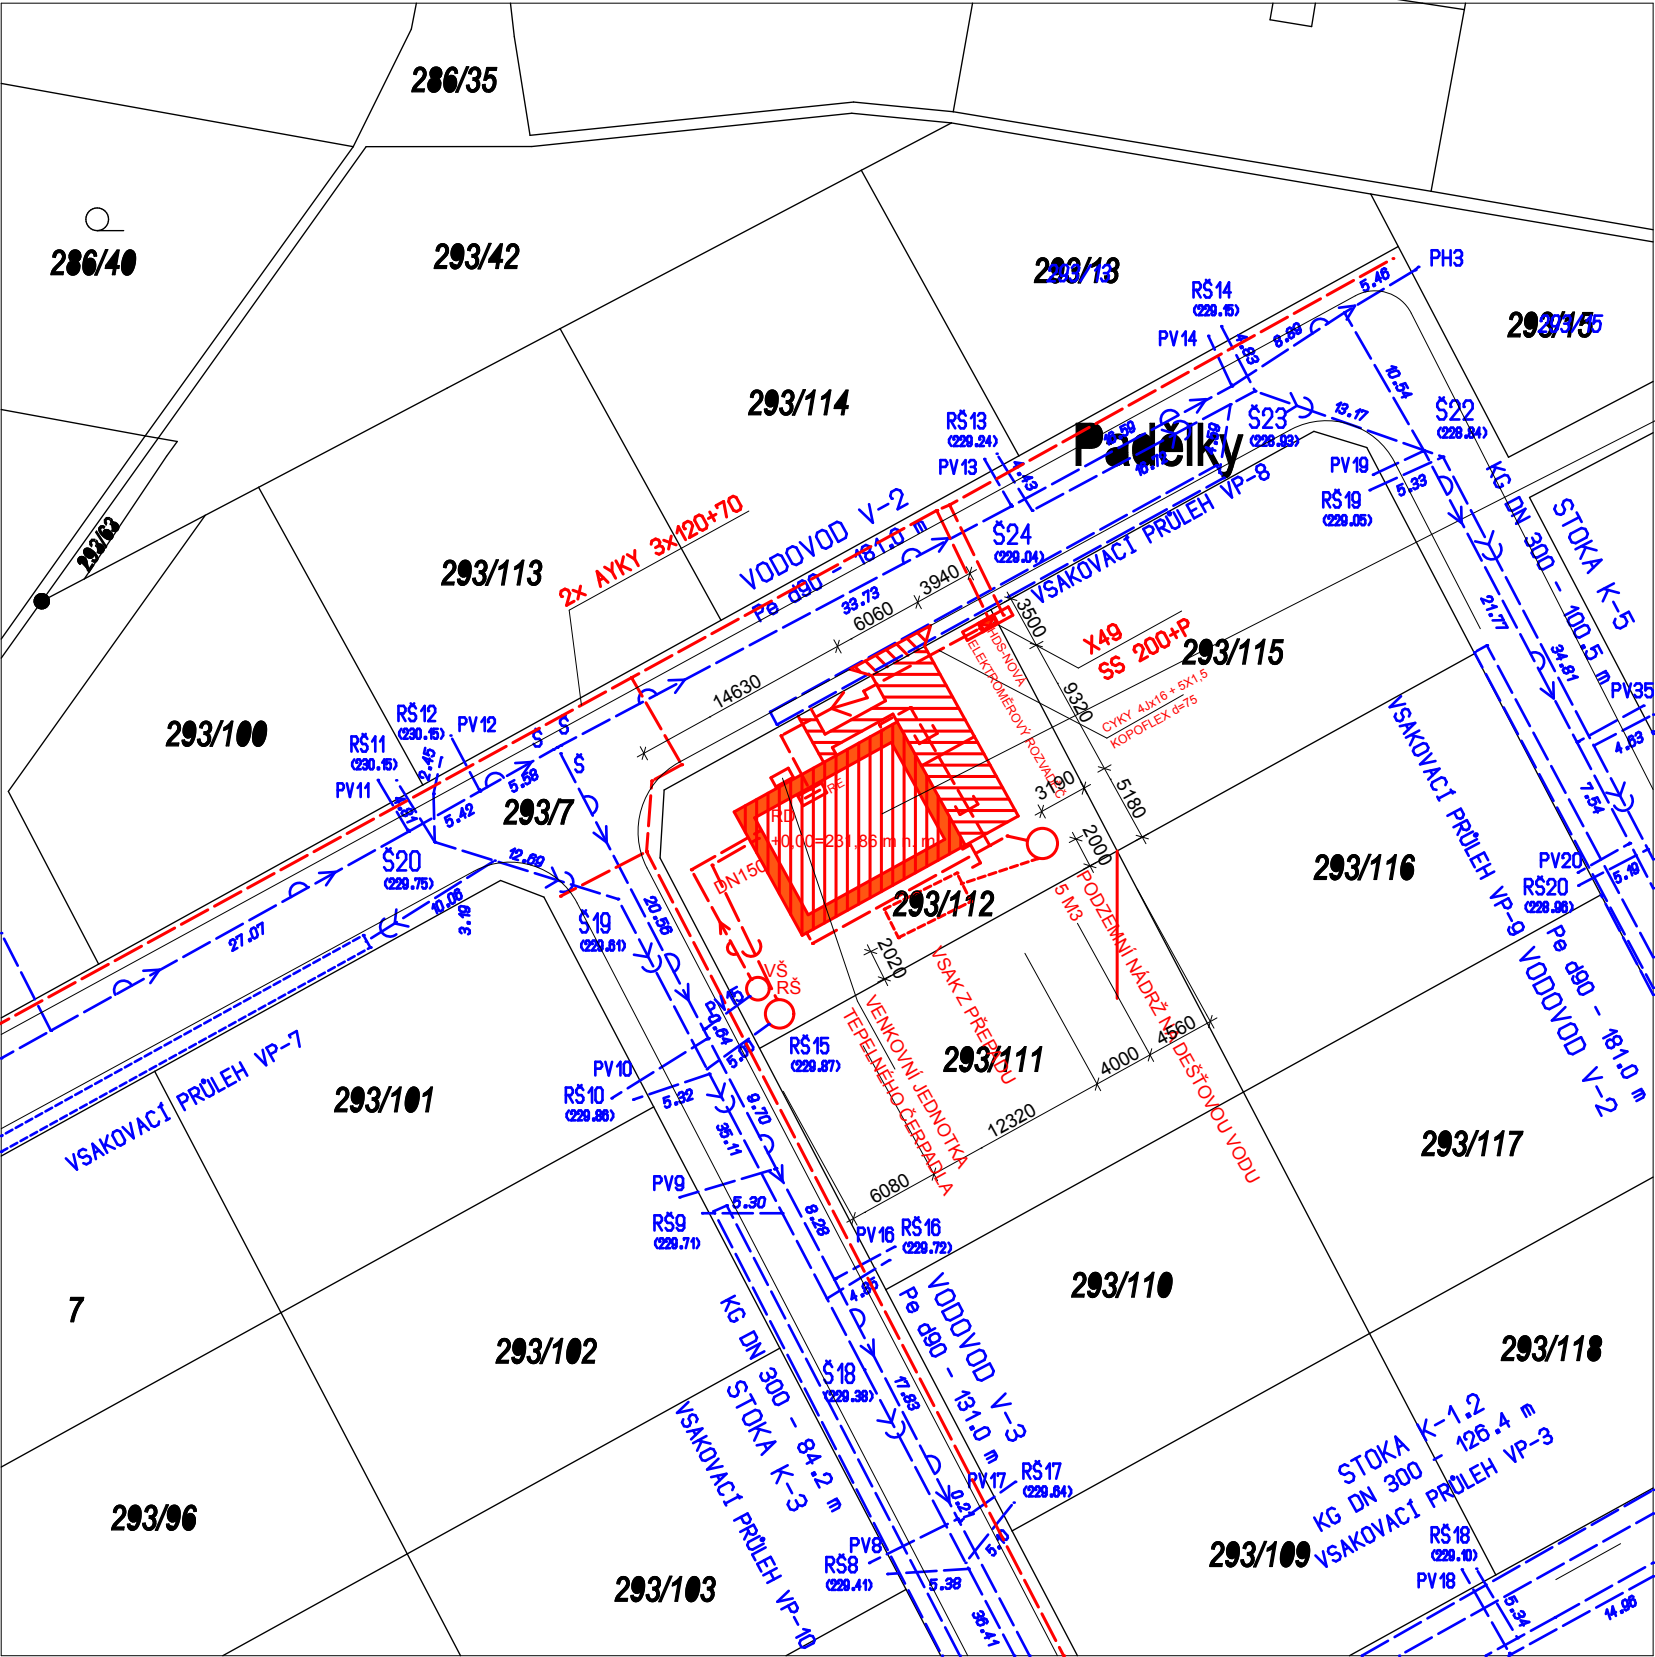

Navrhovaný objekt - investor	
Na parcele č. 293/112	
Katastrální území: Třebčín	
Druh pozemku: orná půda	
Vlastnické právo: Greho Jan, Balbínova 373/3, Hejčín, 779 00, Olomouc	
Pazderová Dominika, I.P. Pavlova 854/16, Nová Ulice, Olomouc	
Celková zastavěná plocha: 114,82 m2	
Plocha rd pro vynětí z ZPF: 114,82 m2 (parc.č. 293/112)	
Plocha zpevněných ploch pro vynětí z ZPF: 59,28 m2 (parc.č. 293/112)	
Celková plocha vynětí ZPF: 174,1 m2 (parc.č. 293/112)	



Zpevněné plochy na parcele investora parc.č. 293/112, k.ú. Třebčín
Plocha 59,28 m2



Zpevněné plochy na parcele obce Třebčín parc.č.293/7, k.ú. Třebčín
Plocha: 5,18 m2

Legenda inženýrských sítí:

stav	návrh	kanalizace/kanalizační přípojka
		domovní sběrná šachta
		šoupě
		vodovod/vodovodní přípojka
		dešťová kanalizace
		podzemní vedení vedení NN/návrh elektrická přípojka s elektroměrem

+0,00=231,86 m n. m.

Rodinný dům na parcele č.293/112 v k.ú. Třebčín, obec Lutín			
Investor:	Jan Greho, Balbínova 373/3, Olomouc-Hejčín 77900 Dominika Pazderová, I.P. Pavlova 854/16, 77900		
Zodpovědný projektant:	Ing. arch. Vojmír Prášil		
Vypracoval:	Václav Blaták	Datum:	05/2024
		Stupeň:	DSP
Místo stavby:	parc.č. 293/112 v k.ú. Třebčín, obec Lutín	Měřítko:	1:500
		Zak. číslo:	
Stavební úřad:		Číslo paré:	
Objekt:		Číslo výkresu:	
Obsah:	Situace koordináční		
			C.02

