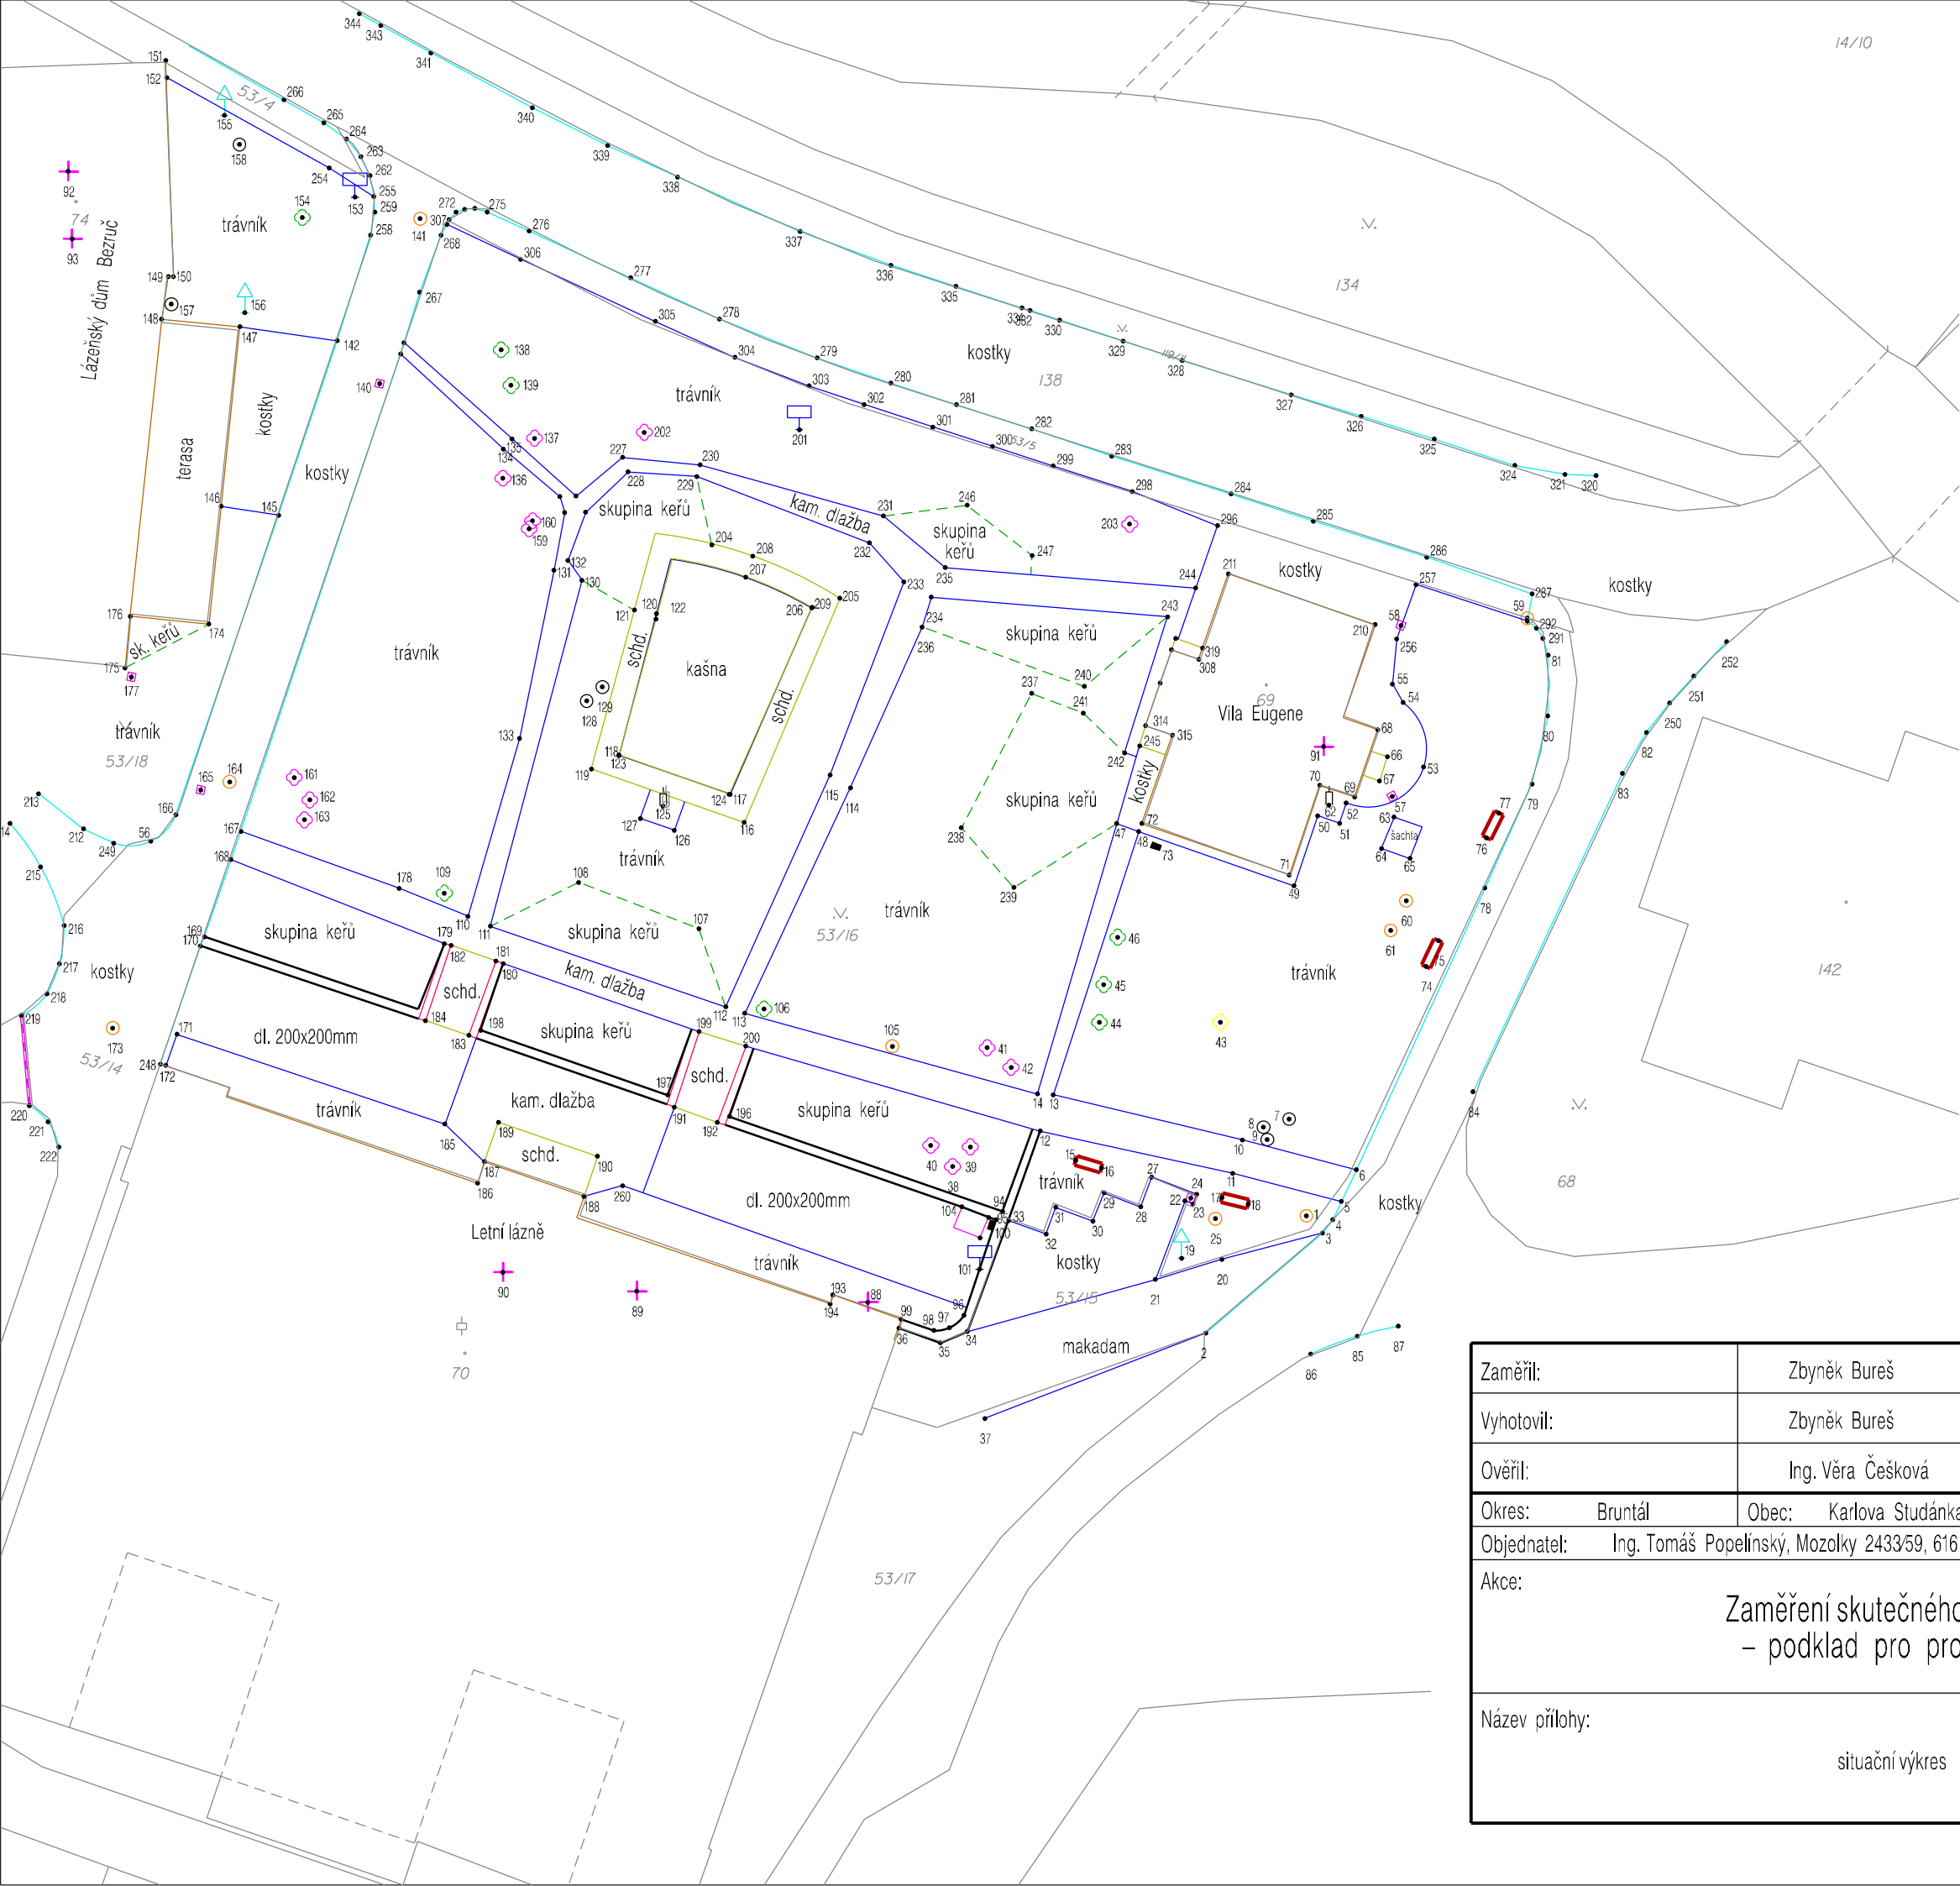


Náležitosti a přesností
odpovídá právním předpisům

Zaměřil:	Zbyněk Bureš		GEOBURES Zbyněk Bureš Železná 135, 793 26 Vrbno pod Pradědem tel.: +420 731 917 361 email: zbynek.bures@email.cz IC: 04768191	
Vyhotovil:	Zbyněk Bureš			
Ověřil:	Ing. Věra Češková			
Okres: Bruntál	Obec: Karlova Studánka	K.ú.: Karlova Studánka	Datum:	08/2024
Objednatel: Ing. Tomáš Popelínský, Mozolky 2433/59, 616 00, Brno – Žabovřesky			čís. zakázky	013/2024
Akce: Zaměření skutečného stavu – podklad pro projekt –			Měřítko	1 : 400
			Souř. systém	S-JTSK
			Výšk. systém	Bpv
			Formát	A3
Název přílohy:	situační výkres		čís. přílohy 1	čís. soupravy 2