




POHLEDY - NOVÝ STAV POHLED JIŽNÍ

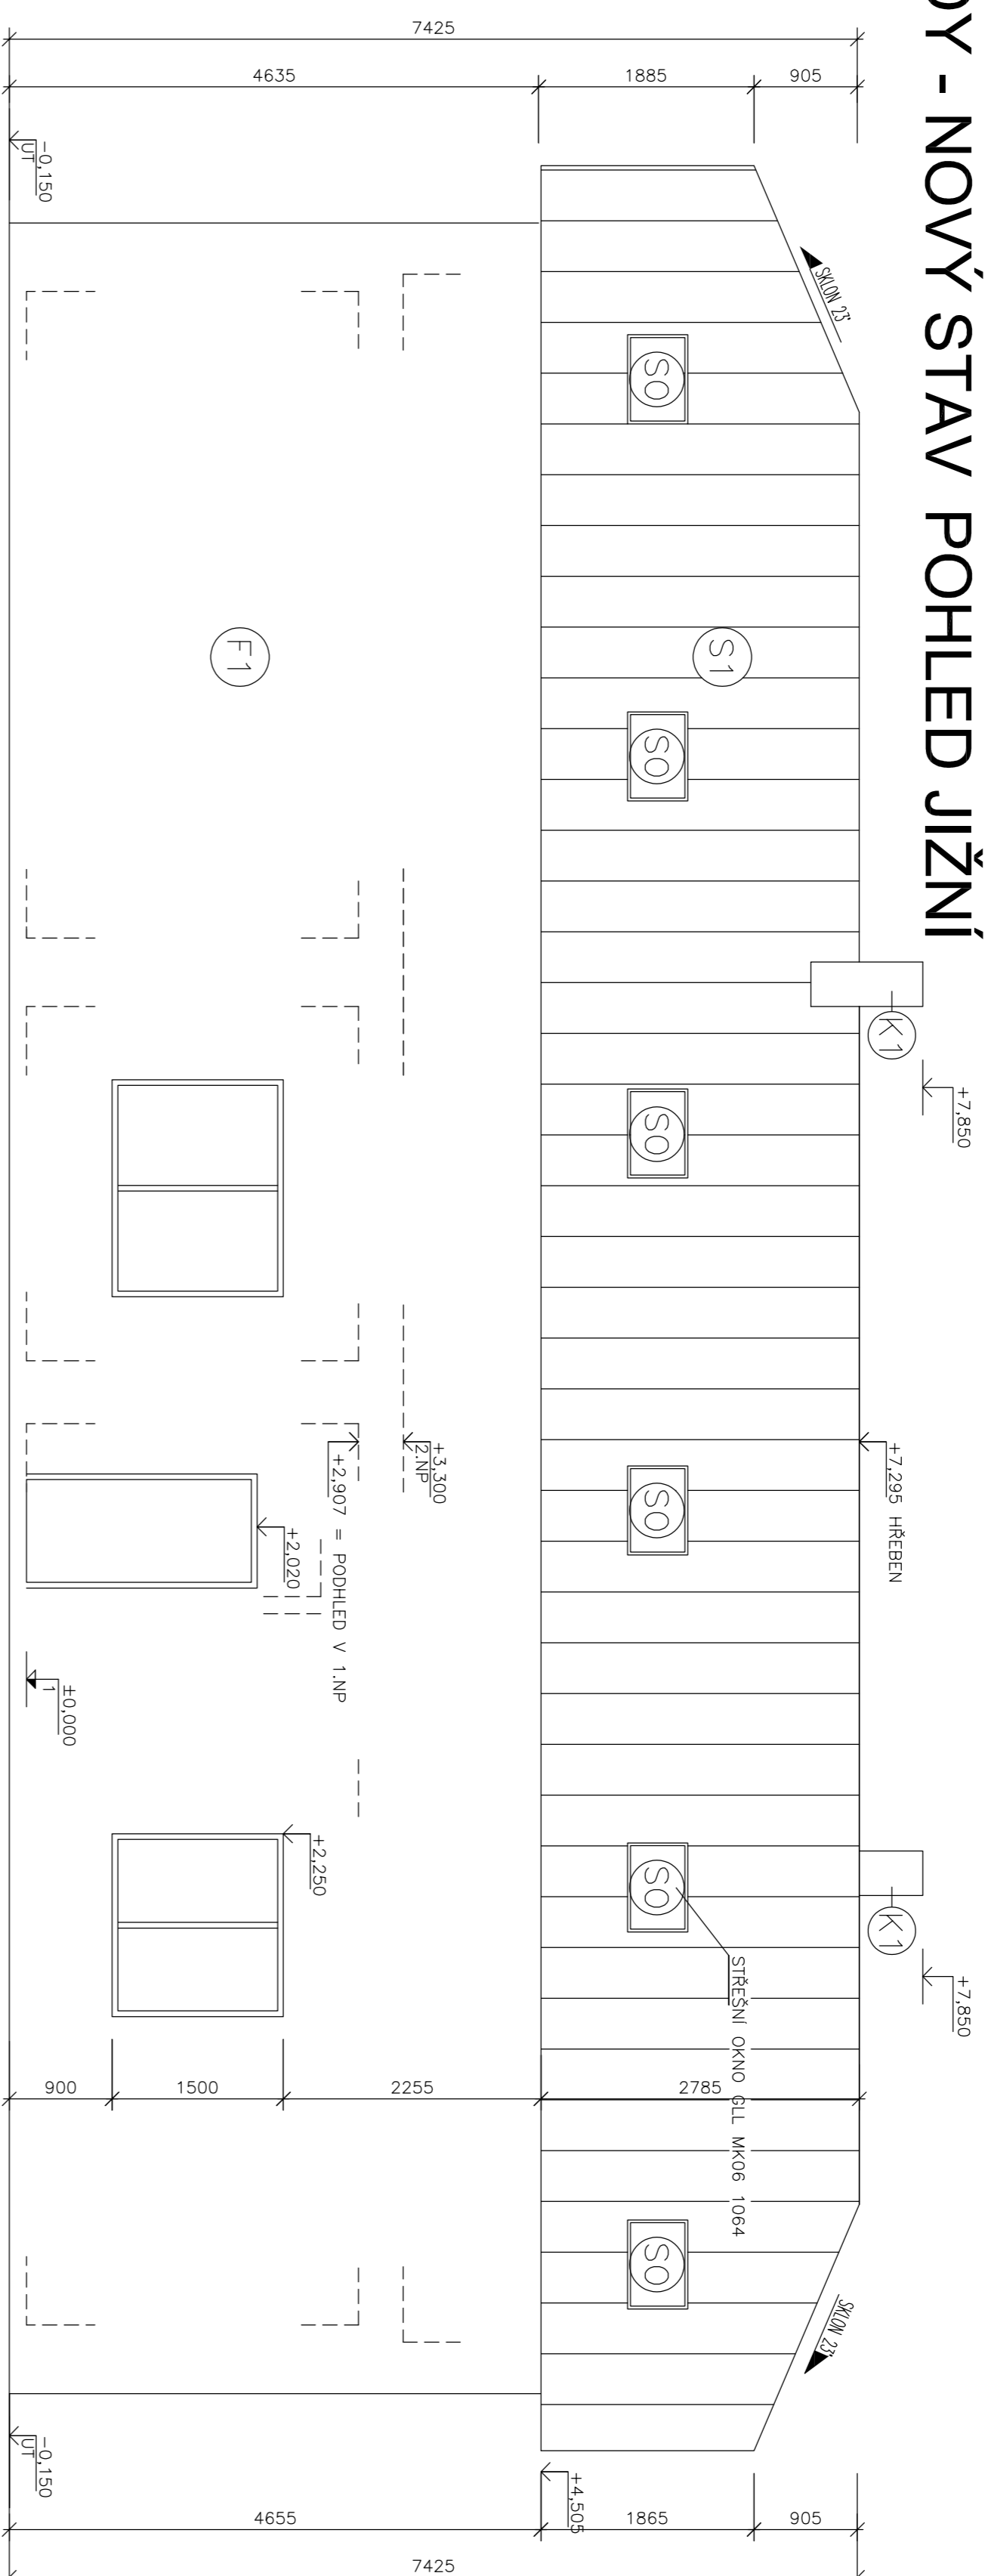

POHLED ZÁPADNÍ

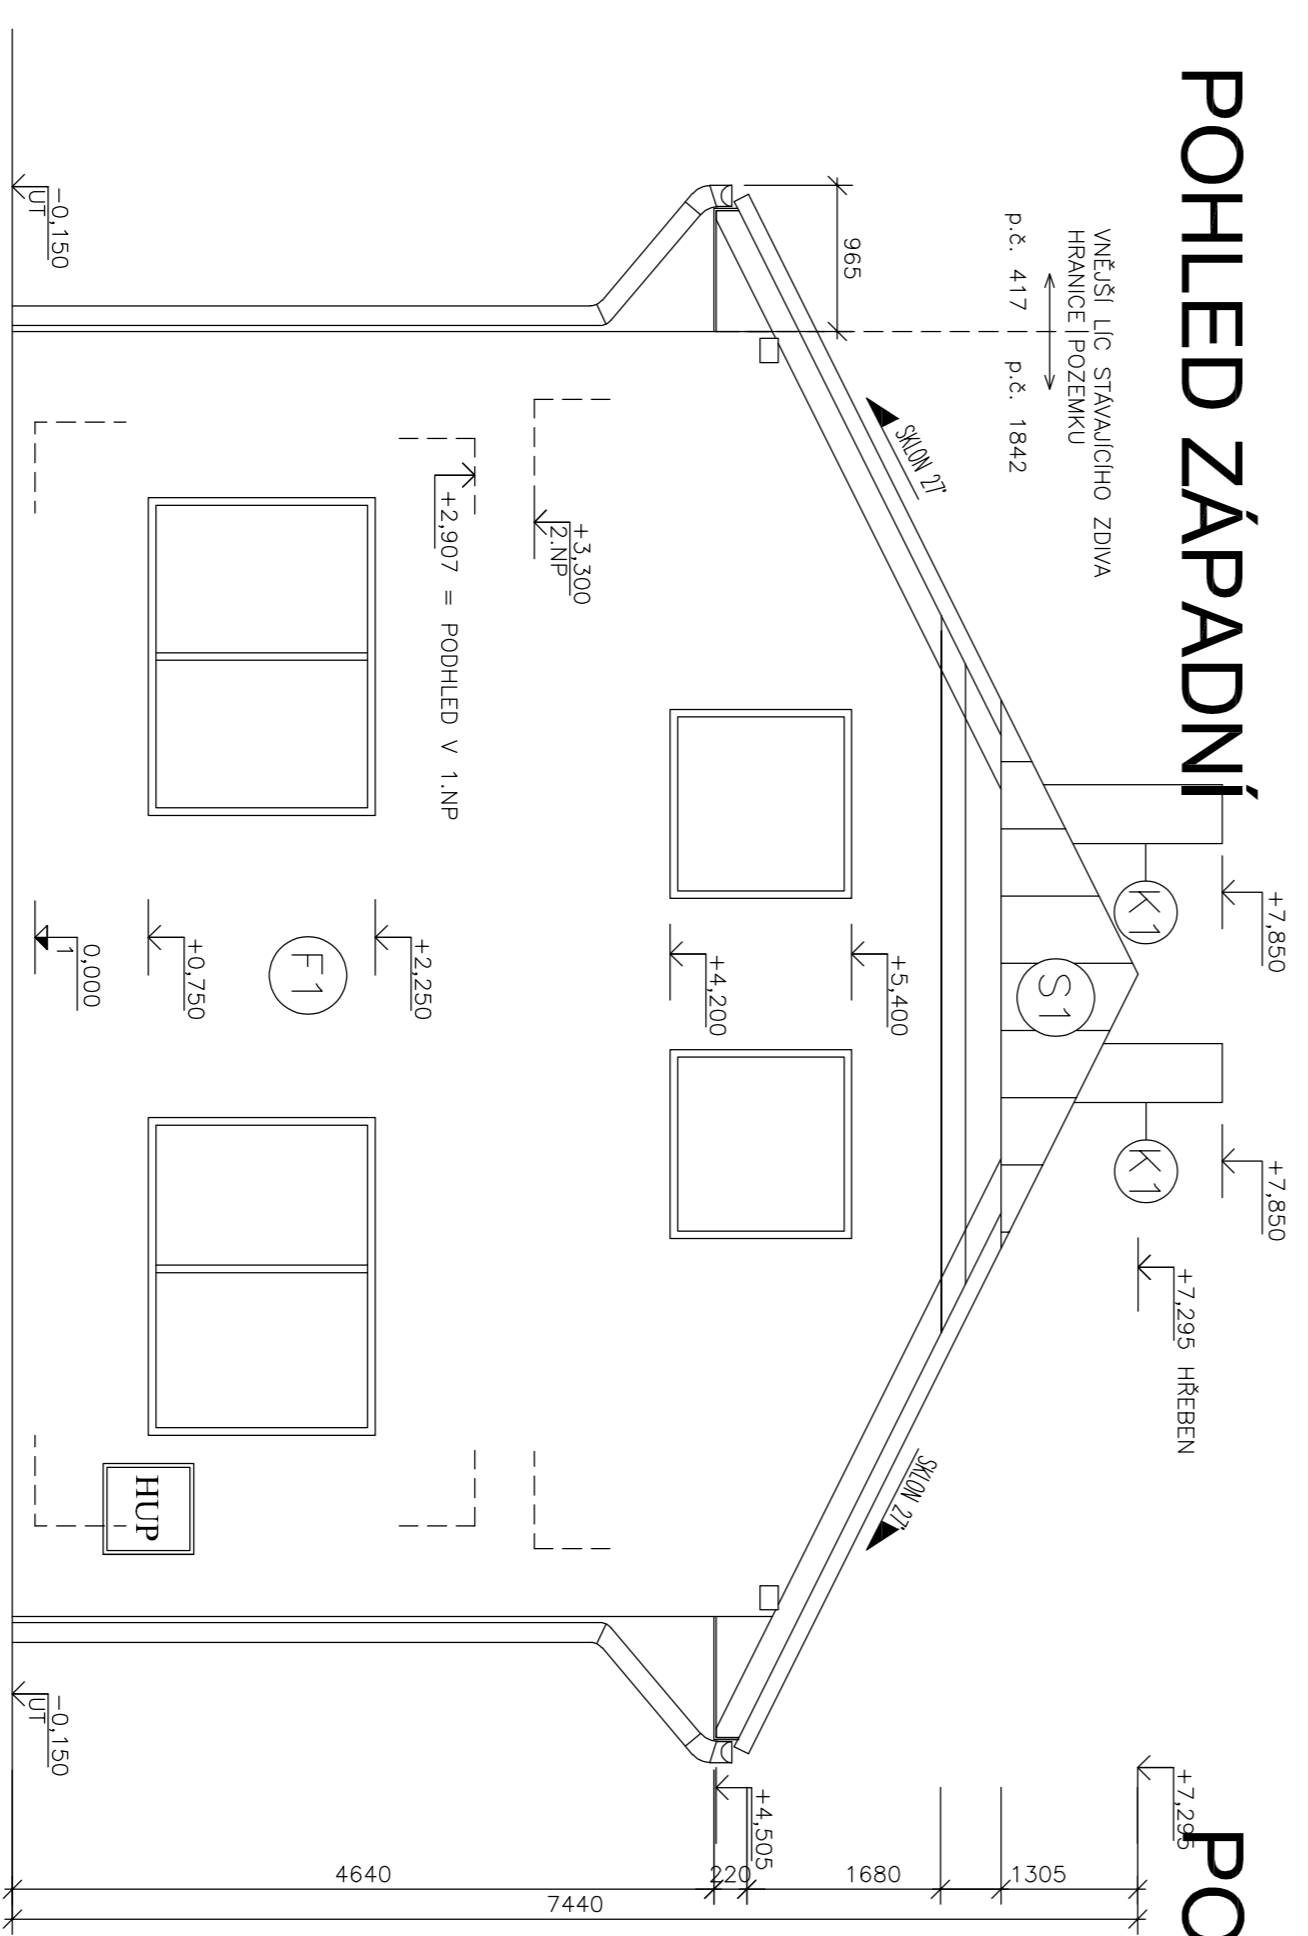

POHLED VÝCHODNÍ

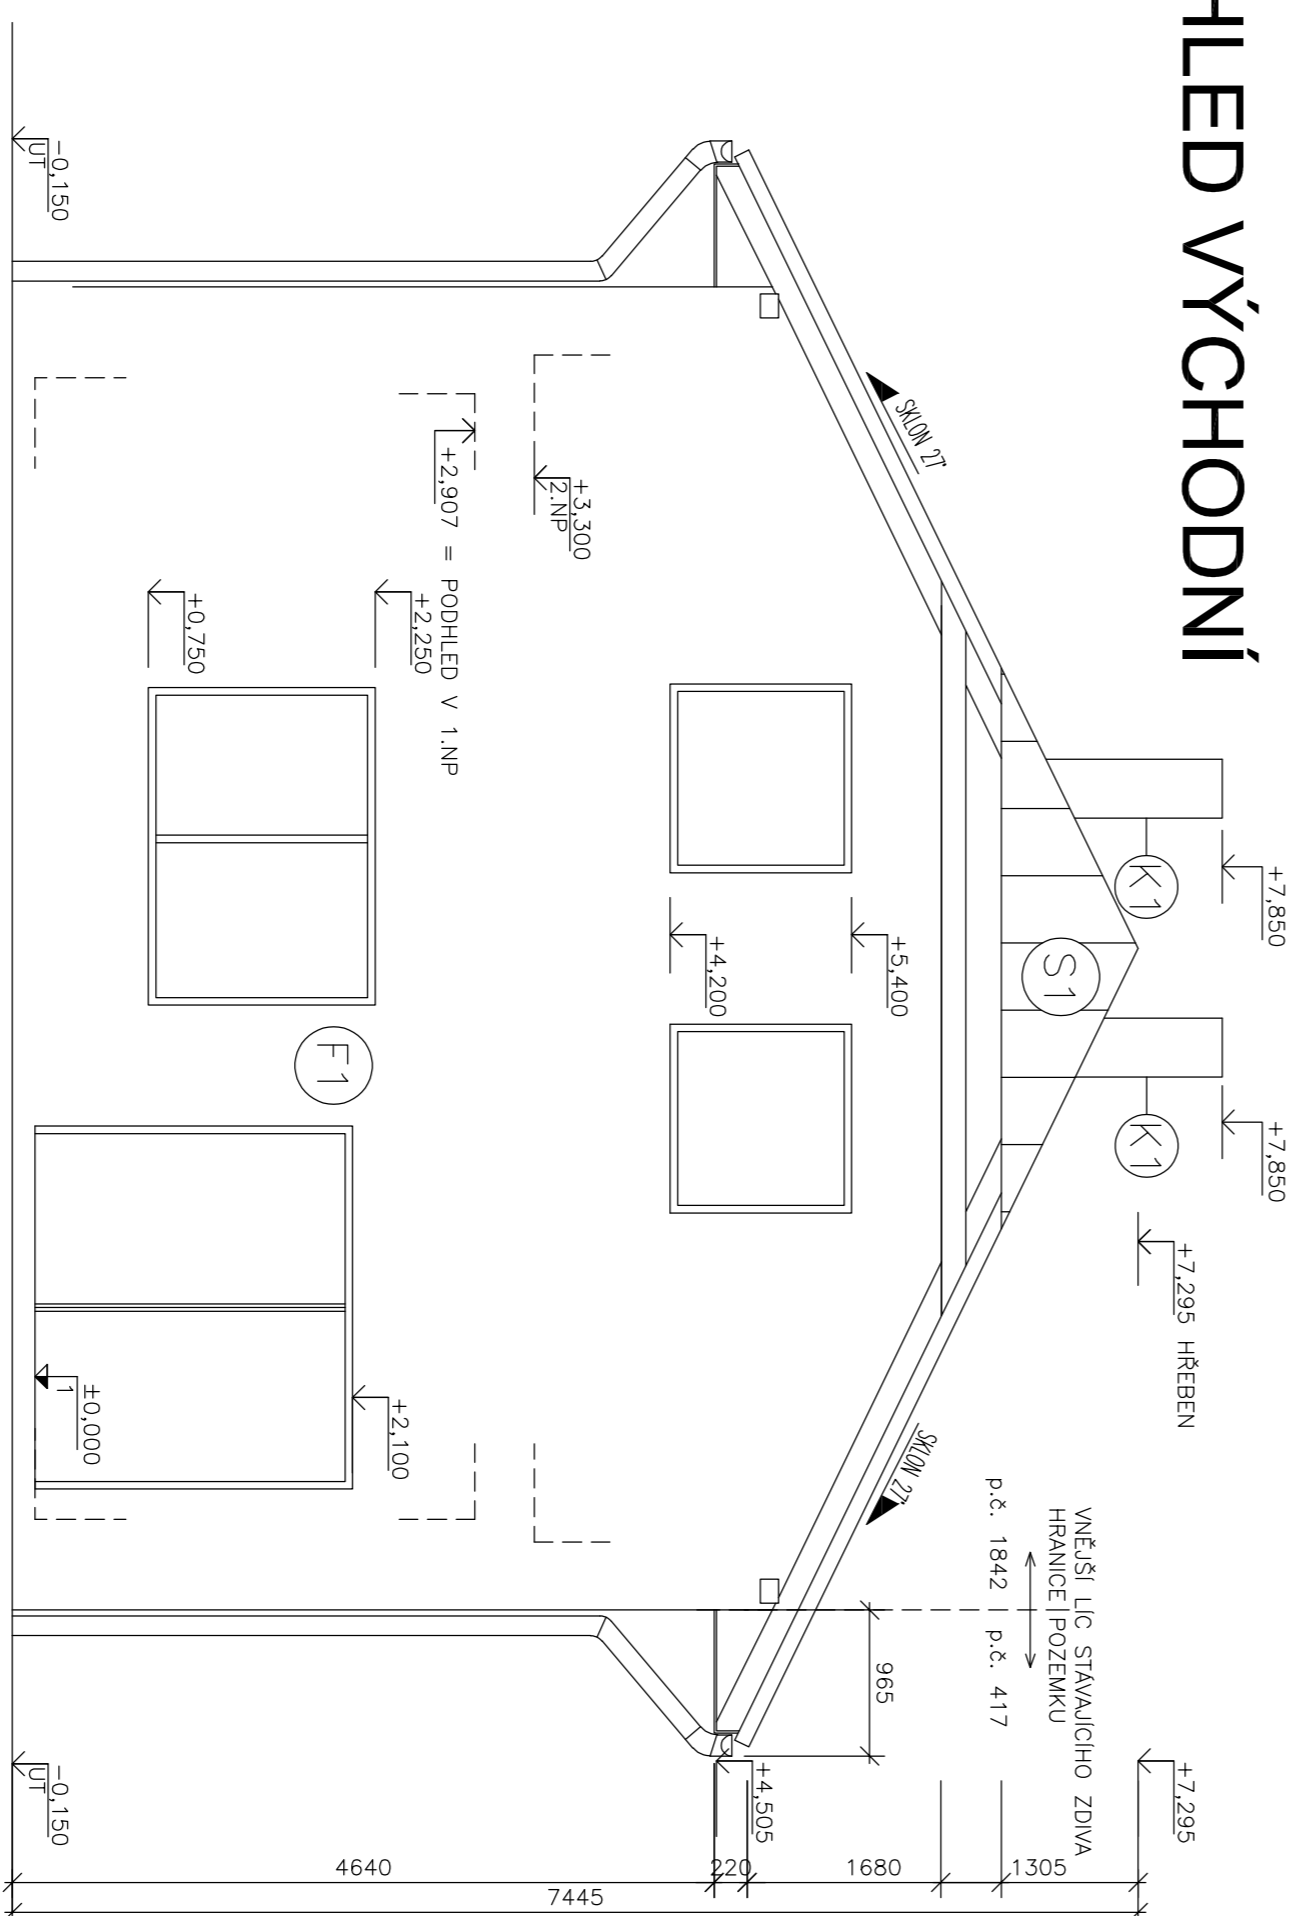

- (F1) KONTAKTNÍ ZATEPLOVACÍ SYSTÉM
- (S1) STŘEŠNÍ KRYTINA – FALCOVANÝ PLECH – Lindab Seamline PROFITALC
- (SO) STŘEŠNÍ OKNO GLL MK06 1064 – ROZMĚR 780X1180mm
- (K1) KAMINOVÉ TĚLESO

AUTORIZOVÁNO
RAZÍTKO
DATUM
PODPIS

POZN.
0,000 = PODLAHA 1.N.P

STAVEBNÍK/INVESTOR – STANISLAV SOZIL	JMÉNO	DATUM	PODPIS
STAVENIŠTĚ – LITOVEL	ING. ZBENĚK HAVLÍČEK		
KATASTRÁLNÍ O. – LITOVEL	VYPRACOVAL	MIKULÁŠ TOPIŇKA	
STAVEBNÍ ÚŘAD – LITOVEL	Č. ZAKÁZKY	01/01/2024	
PROJEKT PRO STAVEBNÍ POUČLENÍ	FORMÁT	A2	

Název akce: **STAVEBNÍ ÚPRAVY A NÁSTAVBA RD č.p. 64**

Název výkresu: **POHLEDY - NOVÝ STAV**

Měřítko: **1:50**
Číslo výkresu: **10**