



POHLEDY - STÁVAJÍCÍ STAV


POHLED JIŽNÍ

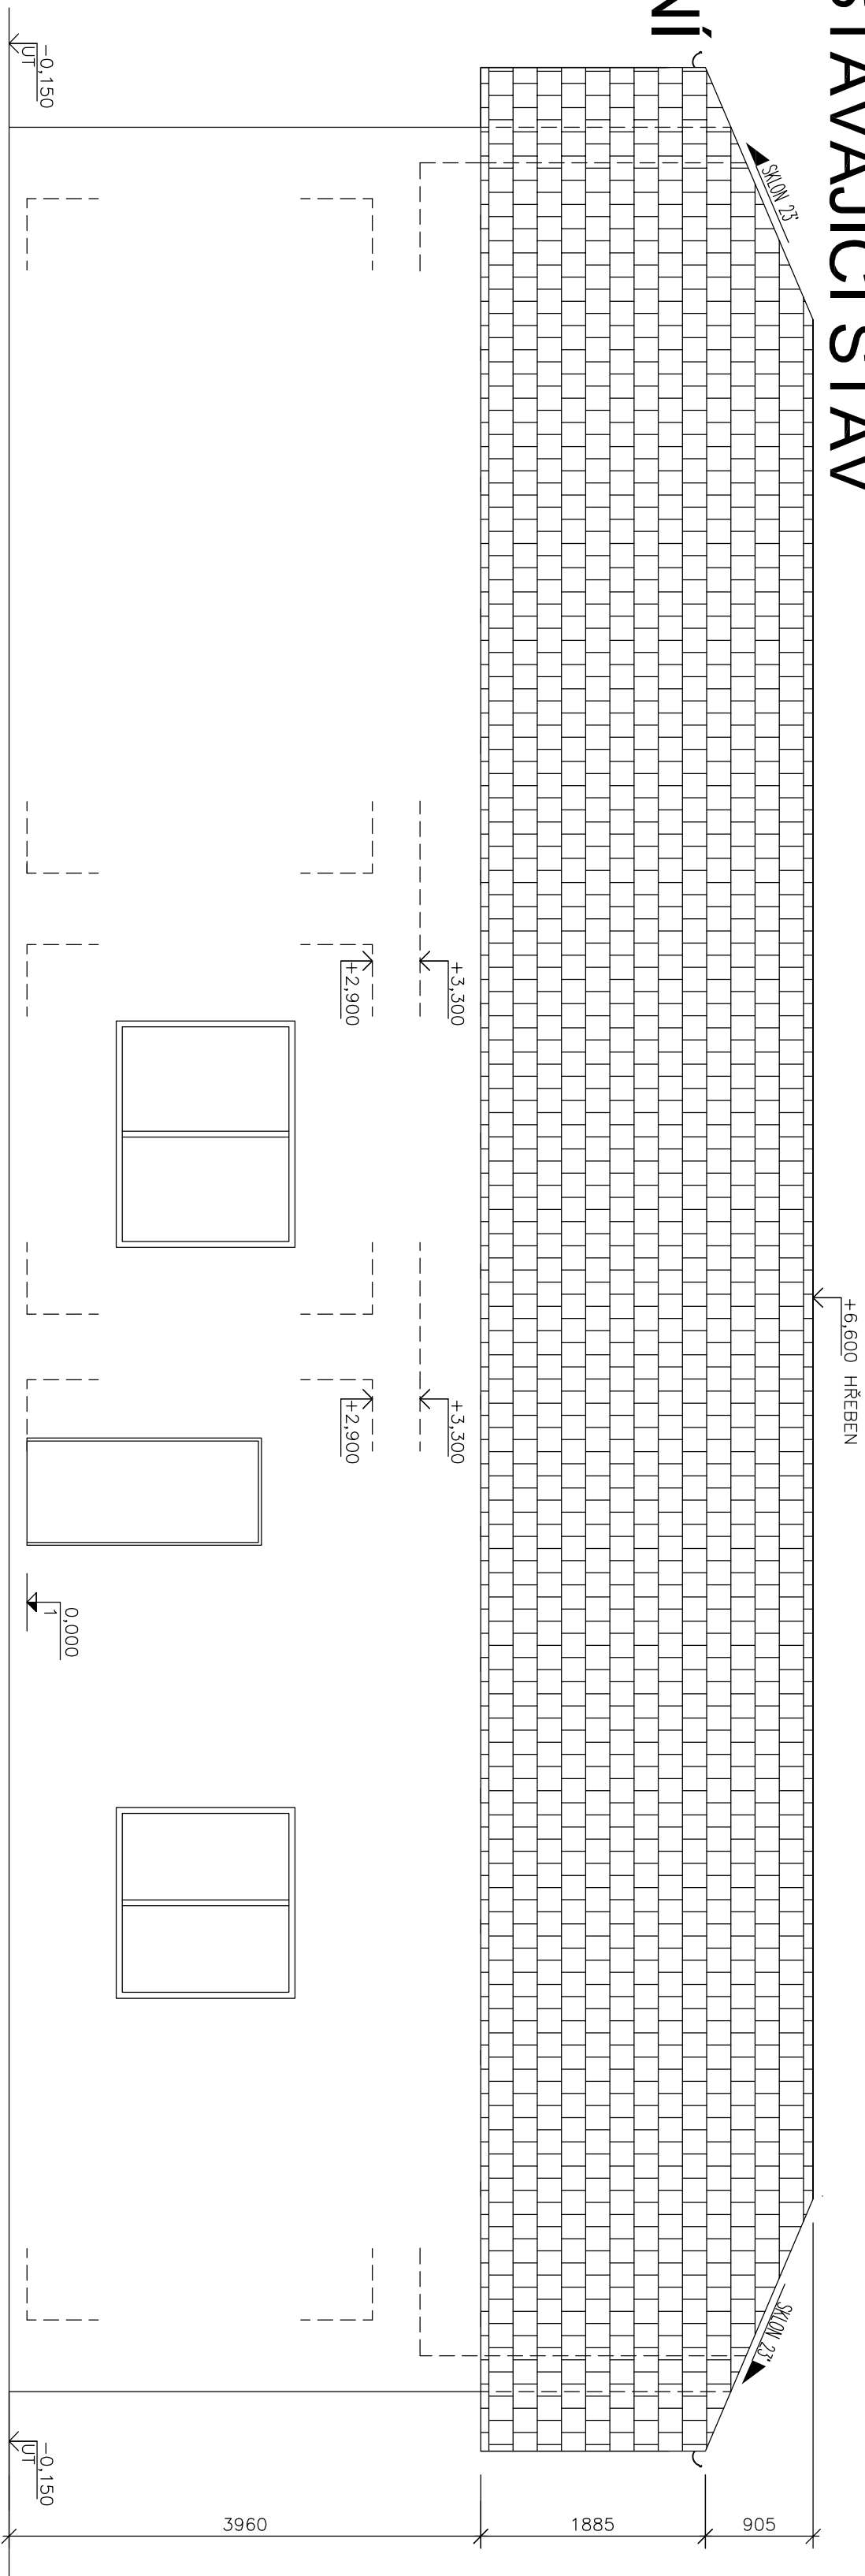

POHLED ZÁPADNÍ

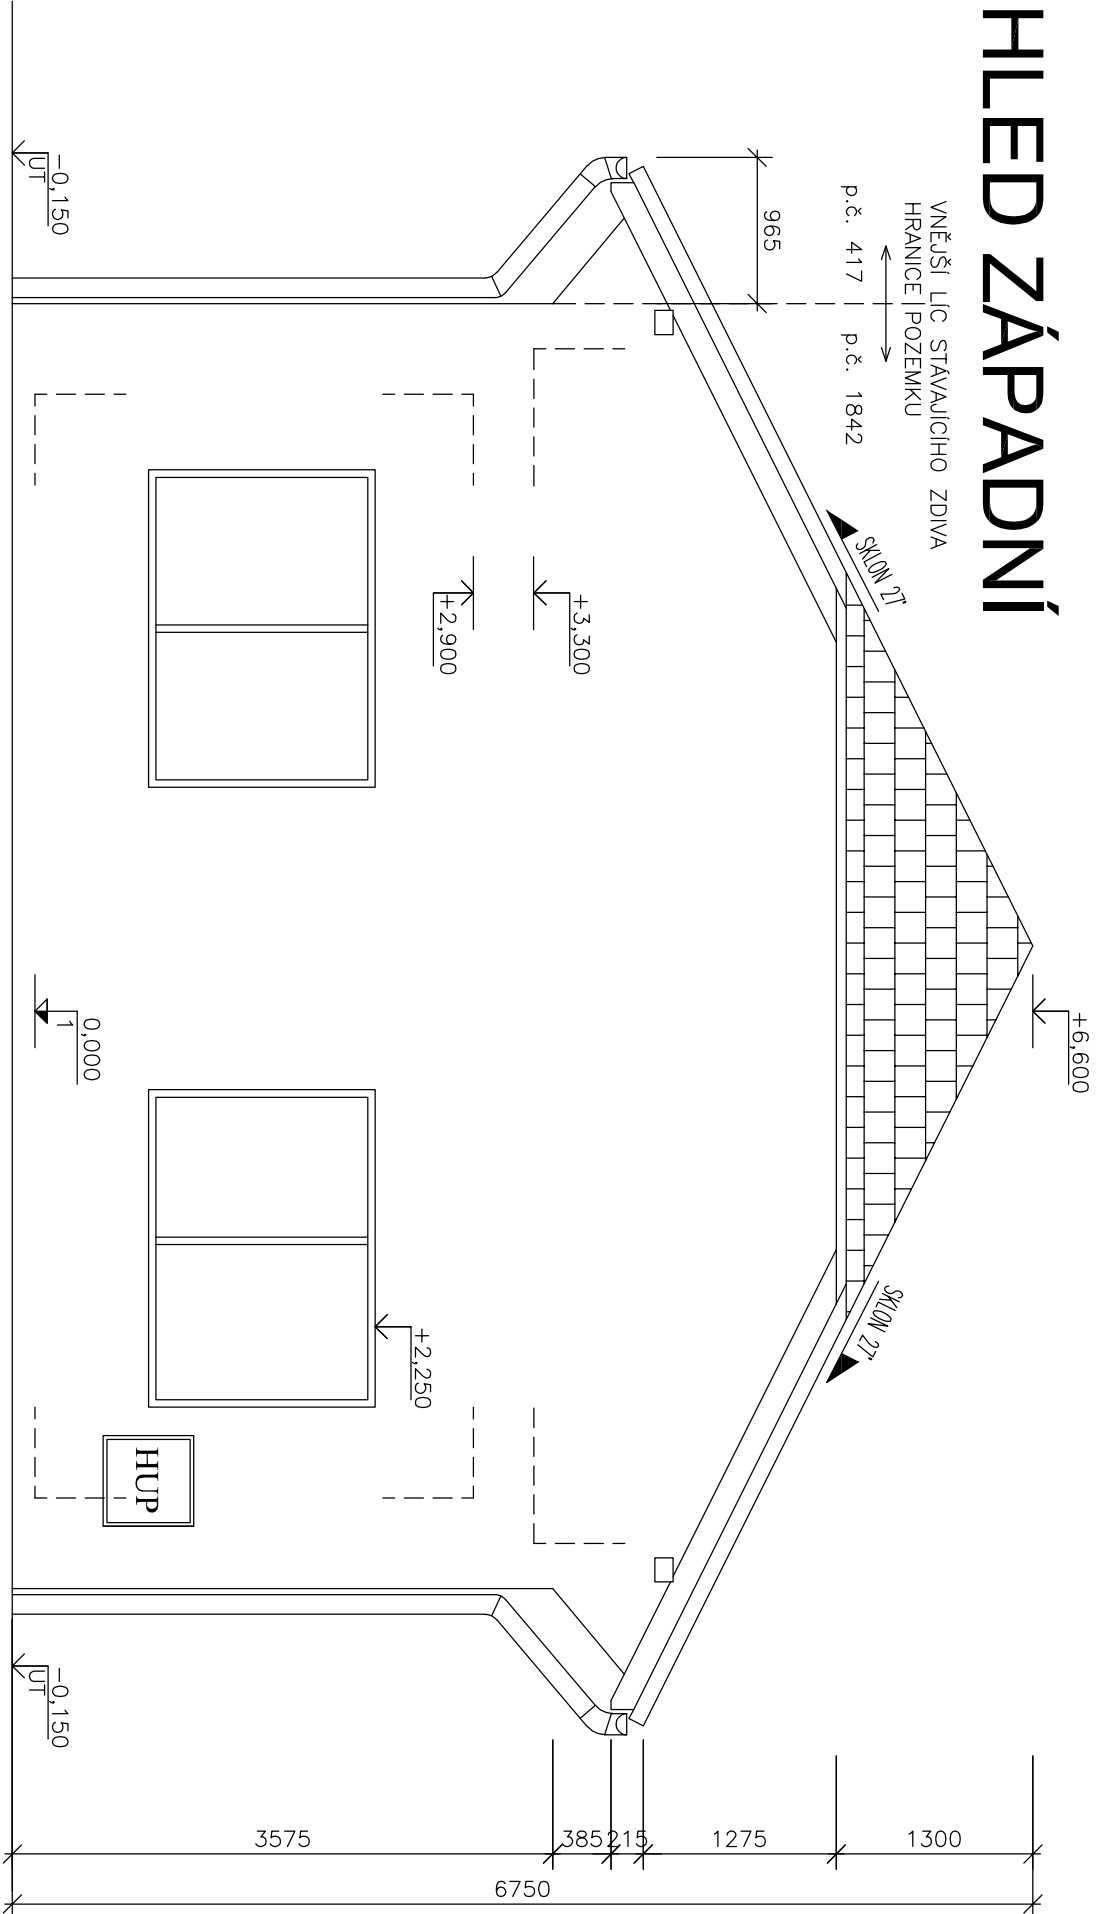

POHLED VÝCHODNÍ

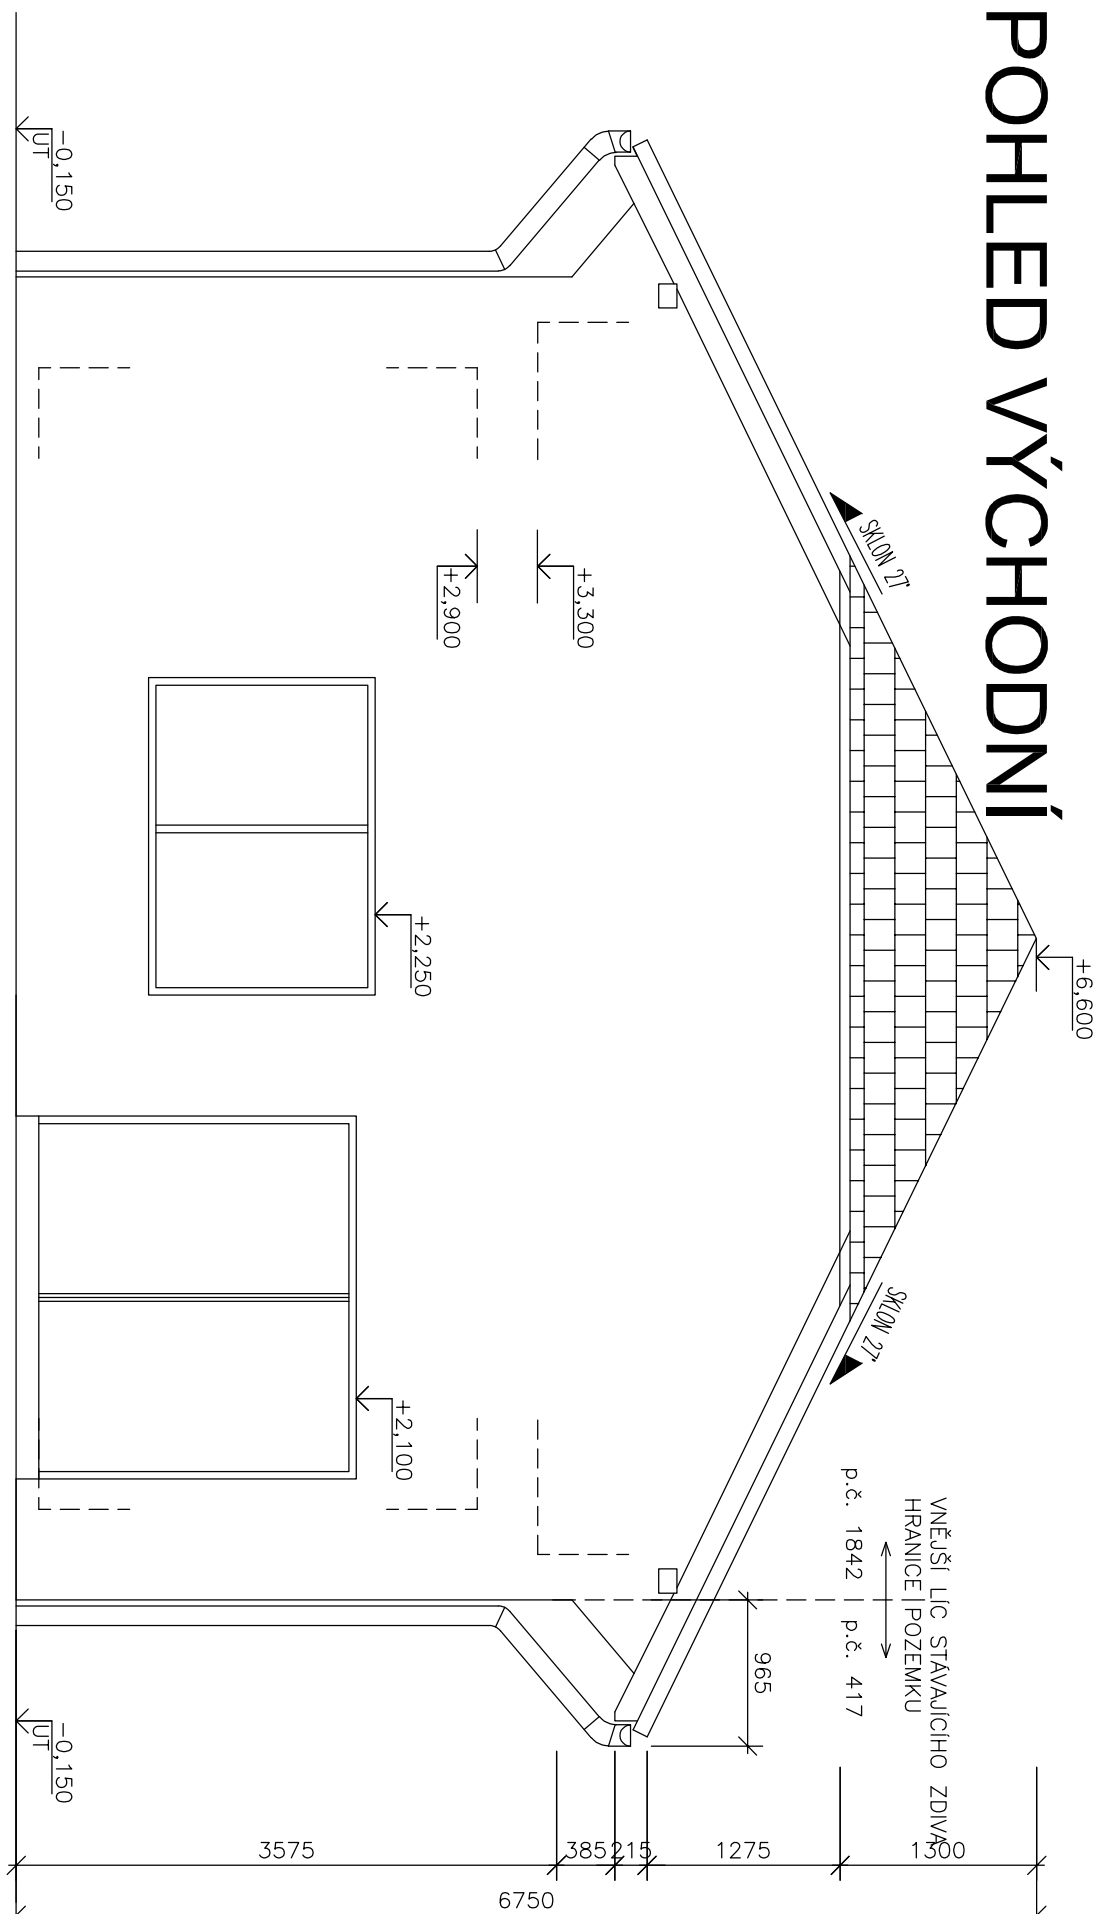

POZN.

0.000 = PODLAHA 1.N.P

AUTORIZOVÁNO
RAZÍTKO
DATUM
PODPIS

STAVEBNÍK/INVESTOR – STANISLAV SVOZIL	JMÉNO	DATUM	PODPIS
STAVENIŠTĚ – LITOVEL	ODP. PROJEKTANT	ING. ZDENĚK HALLČEK	
KATASTRÁLNÍ Ú. – LITOVEL	VYPRACOVAL	MIKULŠ TOPINKA	
STAVBNÍ ÚŘAD – LITOVEL	Č. ZAKÁZKY	01/01/2024	
PROJEKT PRO STAVEBNÍ POVOLENÍ	FORMÁT	A2	

Název akce:

STAVEBNÍ ÚPRAVY A NÁSTAVBA RD č.p. 64

Název výkresu:

POHLEDY

Měřítko:

1:50 03

Cíle výkresu: