


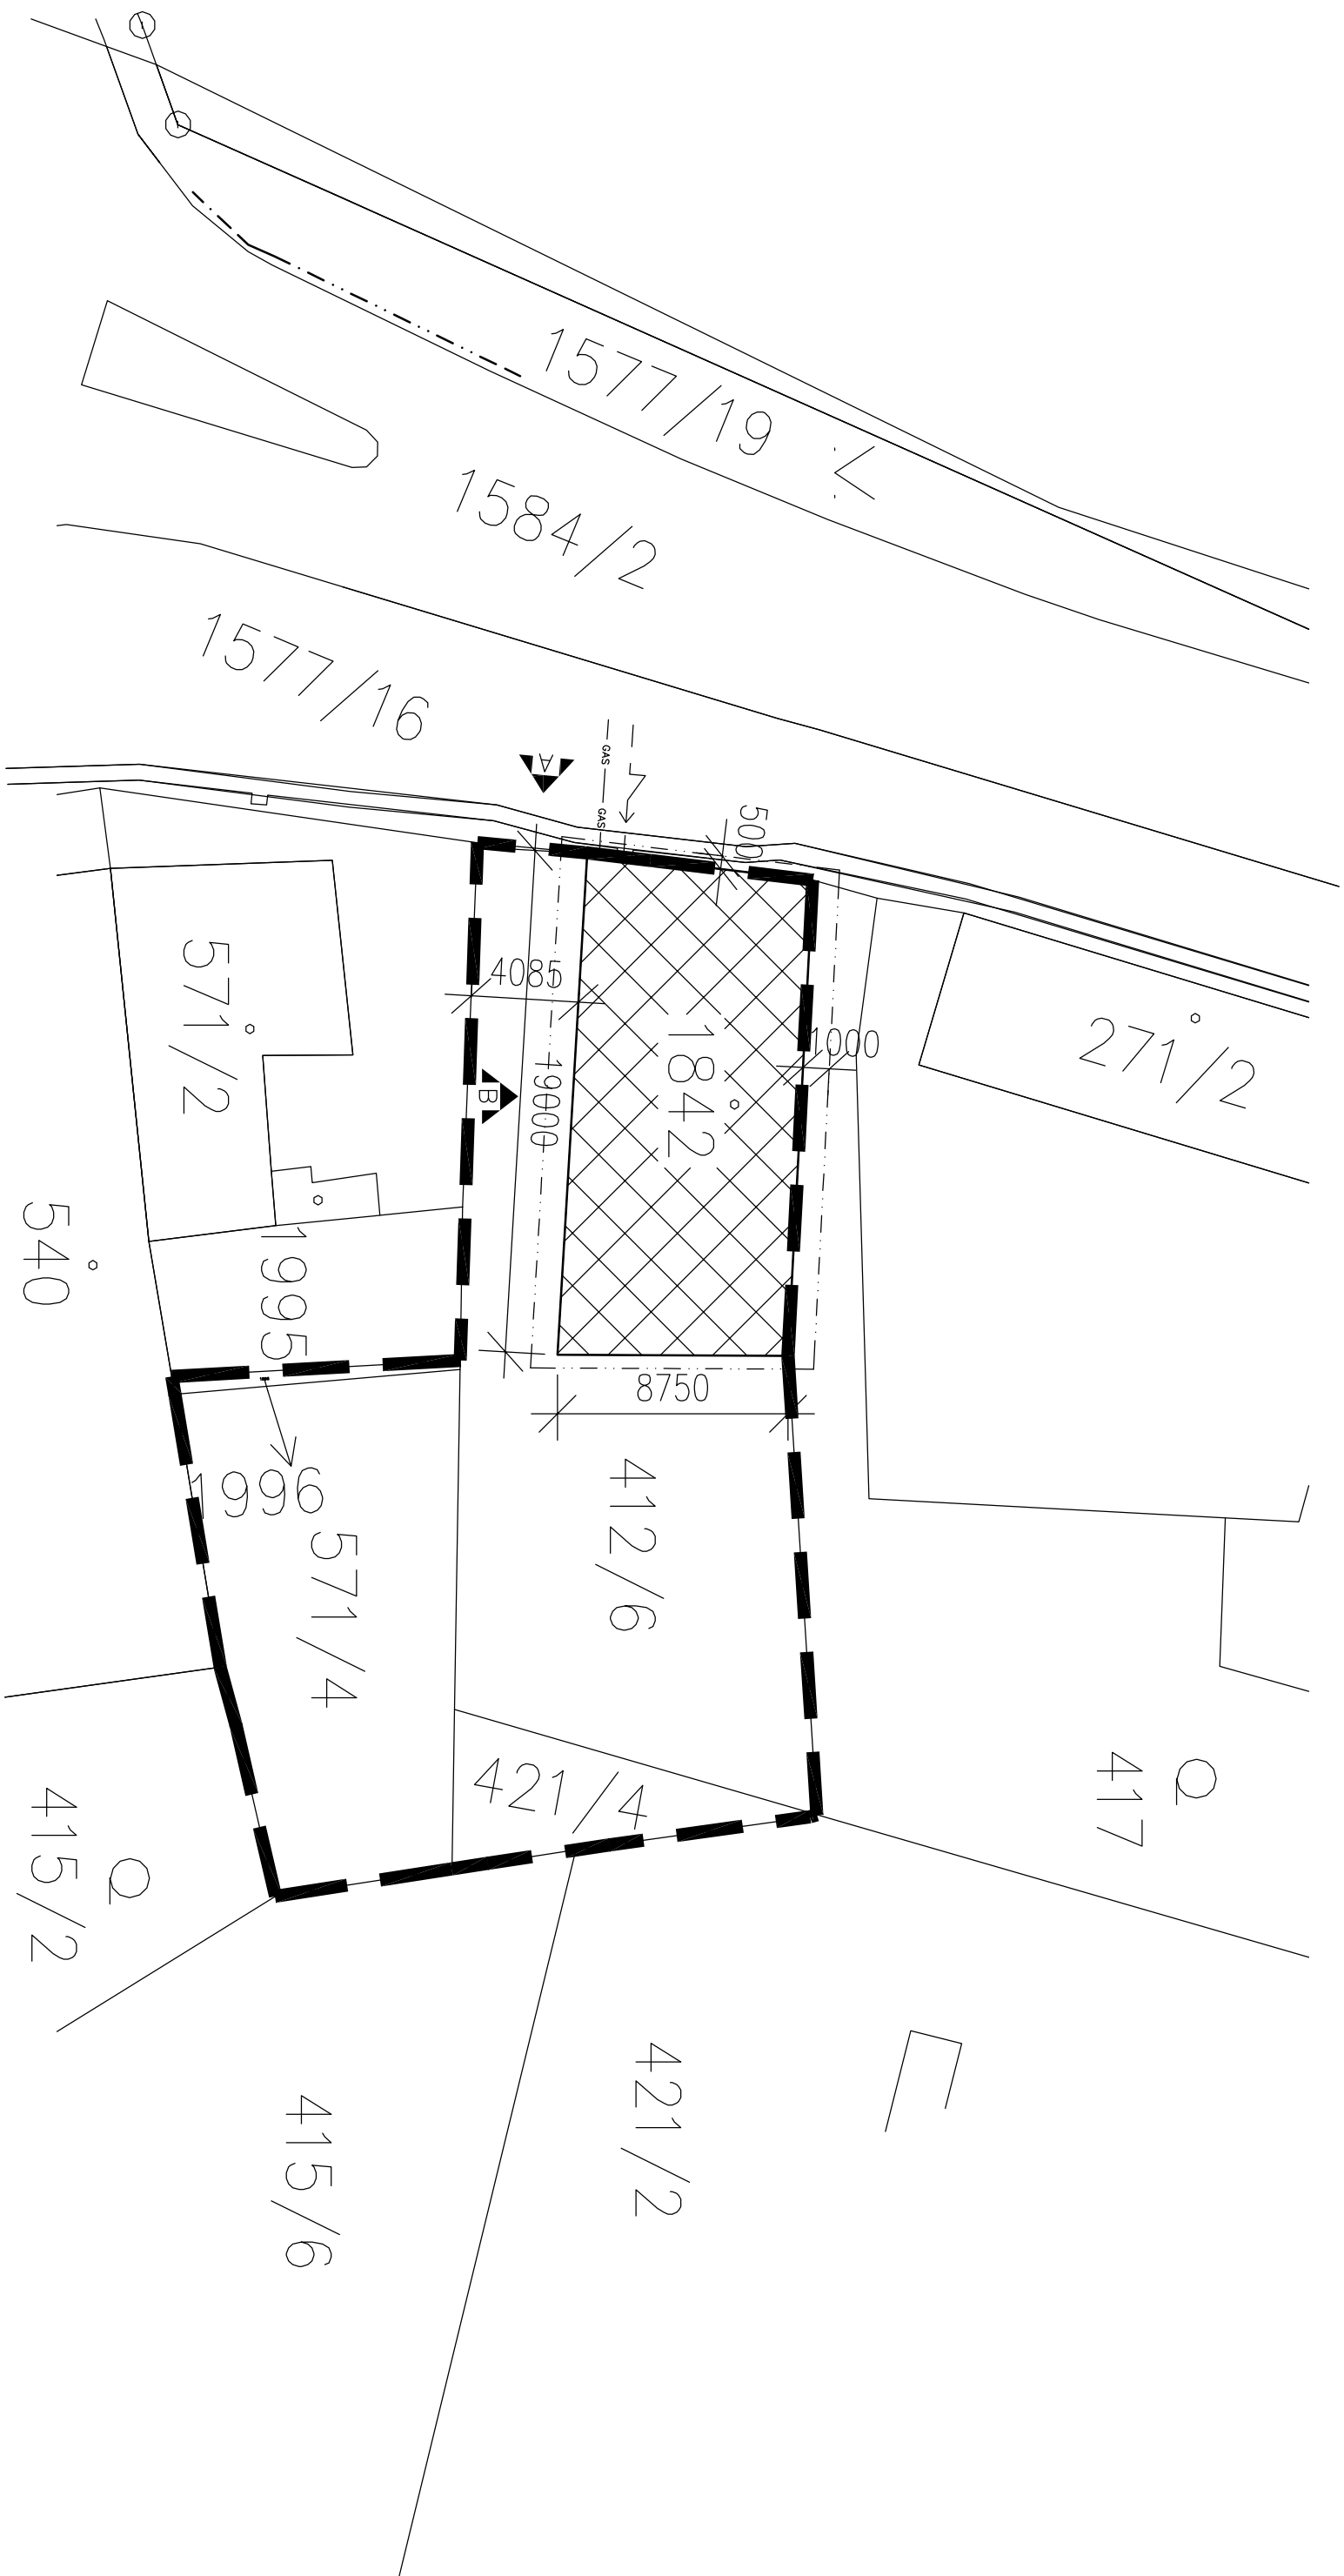

HRANICE POZEMKU INVESTORA
PARCELY Č. 1842, 412/6, 421/4, 996, 571/4
STÁVAJÍCÍ OBJEKTY, HRANICE PARCEL, KOMUNIKACE

POZN.
0,000 = PODLAHA 1.N.P
AUTORIZOVÁNO
RAZÍTKO
DATUM
PODPIS

STÁVAJÍCÍ RODINNÝ DŮM č.popsné 64

HLAVNÍ VJEZD
Z OBECNÍ KOMUNIKACE
VSTUP 1.NP

LEGENDA INŽENÝRSKÝCH SÍTÍ
STÁVAJÍCÍ
ELEKTRICKÉ VEDENÍ, PODZEMNÍ
PŘÍPOJKA PLYNOVODU

STAVEBNÍK/INVESTOR–JANA A JAROMÍR ŠMOLDAŠOVÍ	JMÉNO	DATUM	PODPIS
STAVENIŠTĚ – LITOVEL	ODP. PROJEKTANT ING. ZDENĚK HAVLÍČEK		
KATASTRÁLNÍ ÚZEMÍ–LITOVEL			
STAVEBNÍ ÚŘAD–LITOVEL			
STUPEŇ PD:	Č. ZAKÁZKY	20/06/2024	
PROJEKT PRO STAVEBNÍ POVOLENÍ	FORMÁT	A3	
Název akce:			
STAVEBNÍ ÚPRAVY A NÁSTAVBA RD č.p. 64			
Název výkresu:		Měřítko:	
SITUACE ŠIRŠÍCH VZTAHŮ		1:250	ČÁST C