
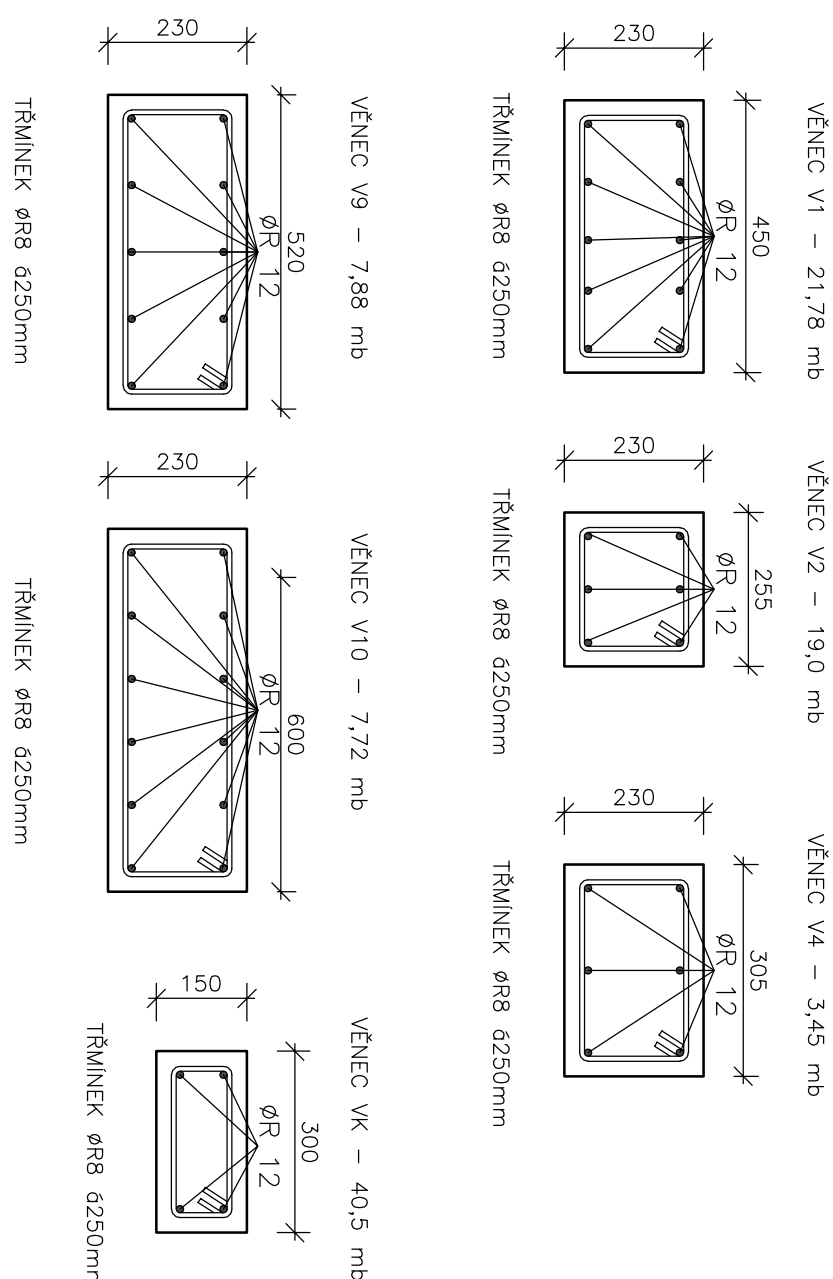
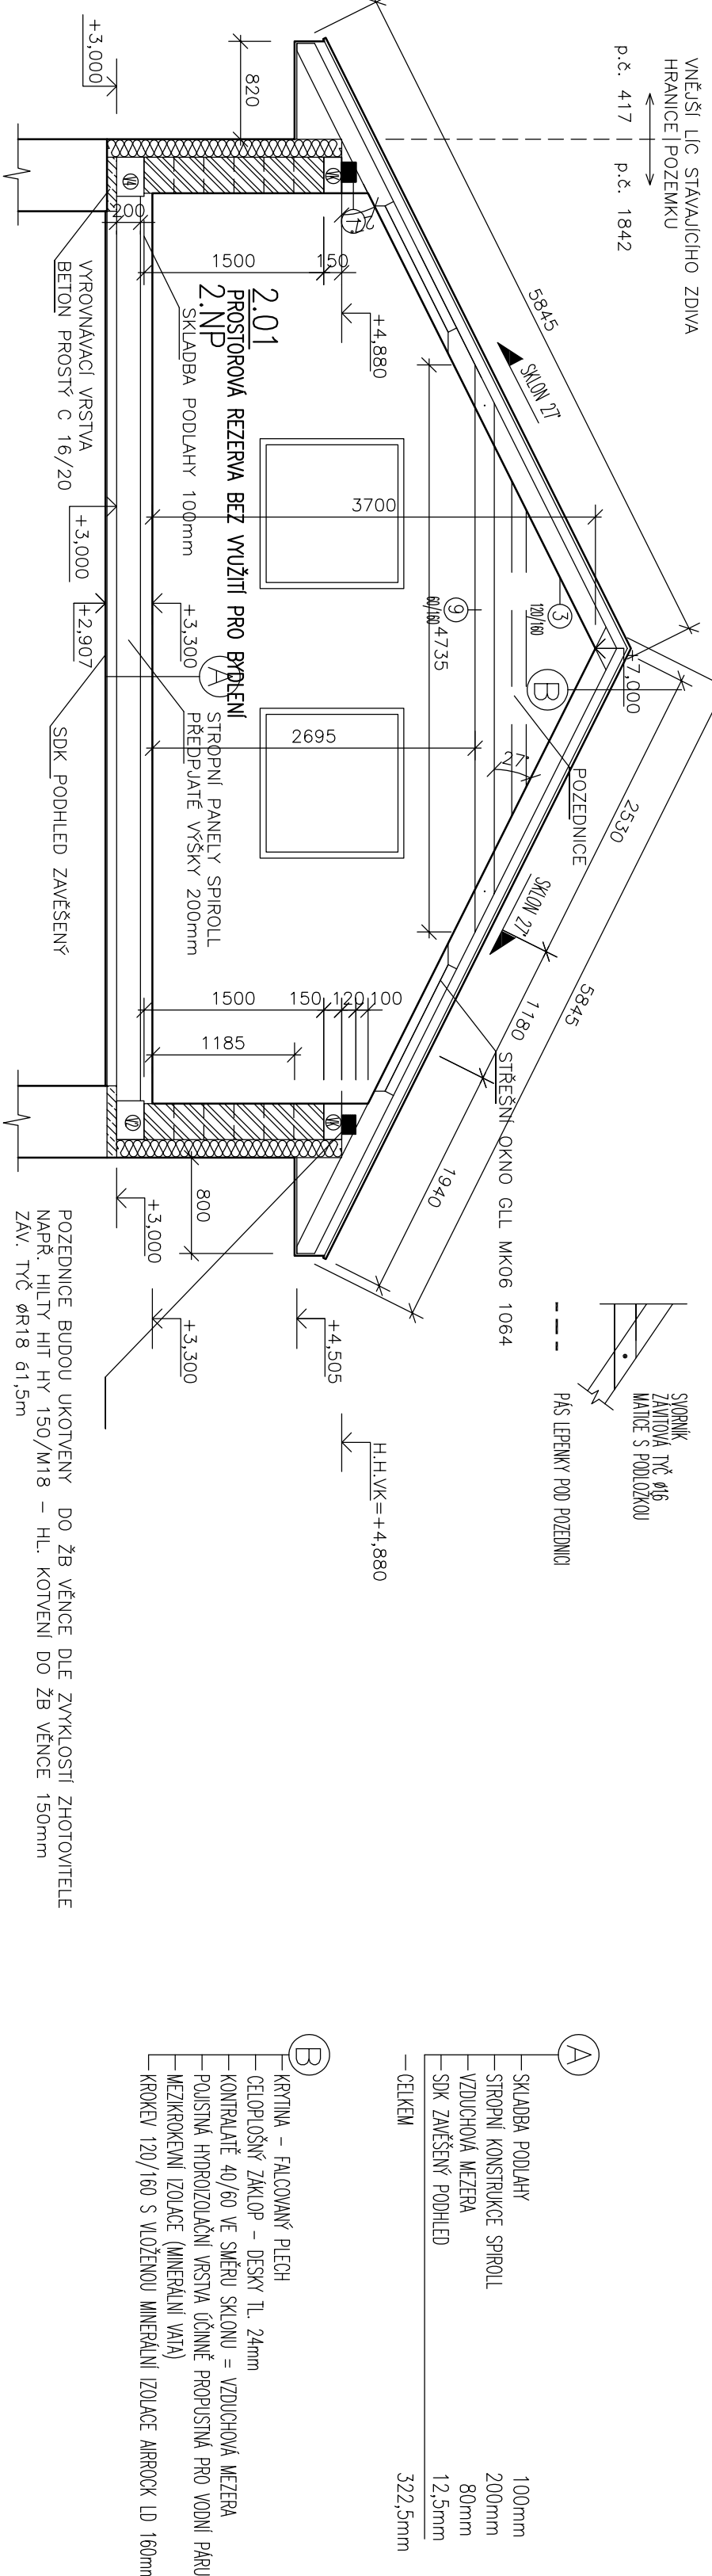
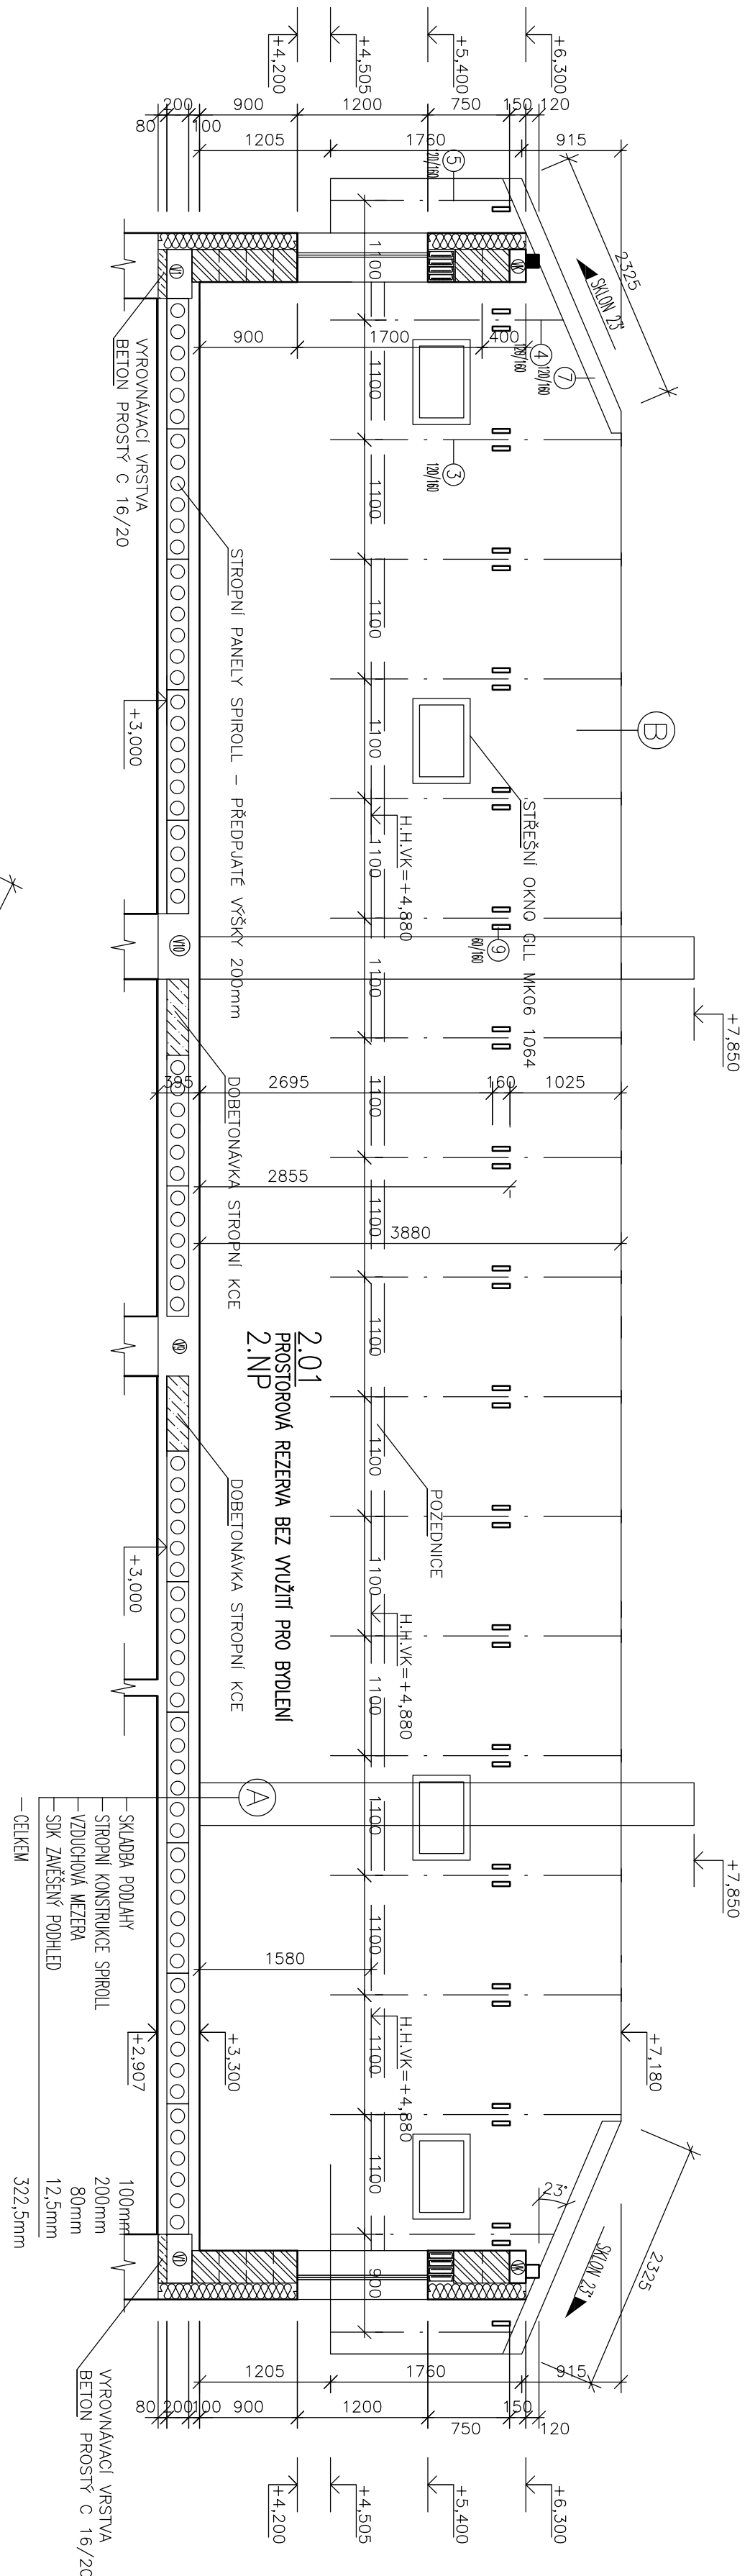


VÝKRES KROVU

M 1:50

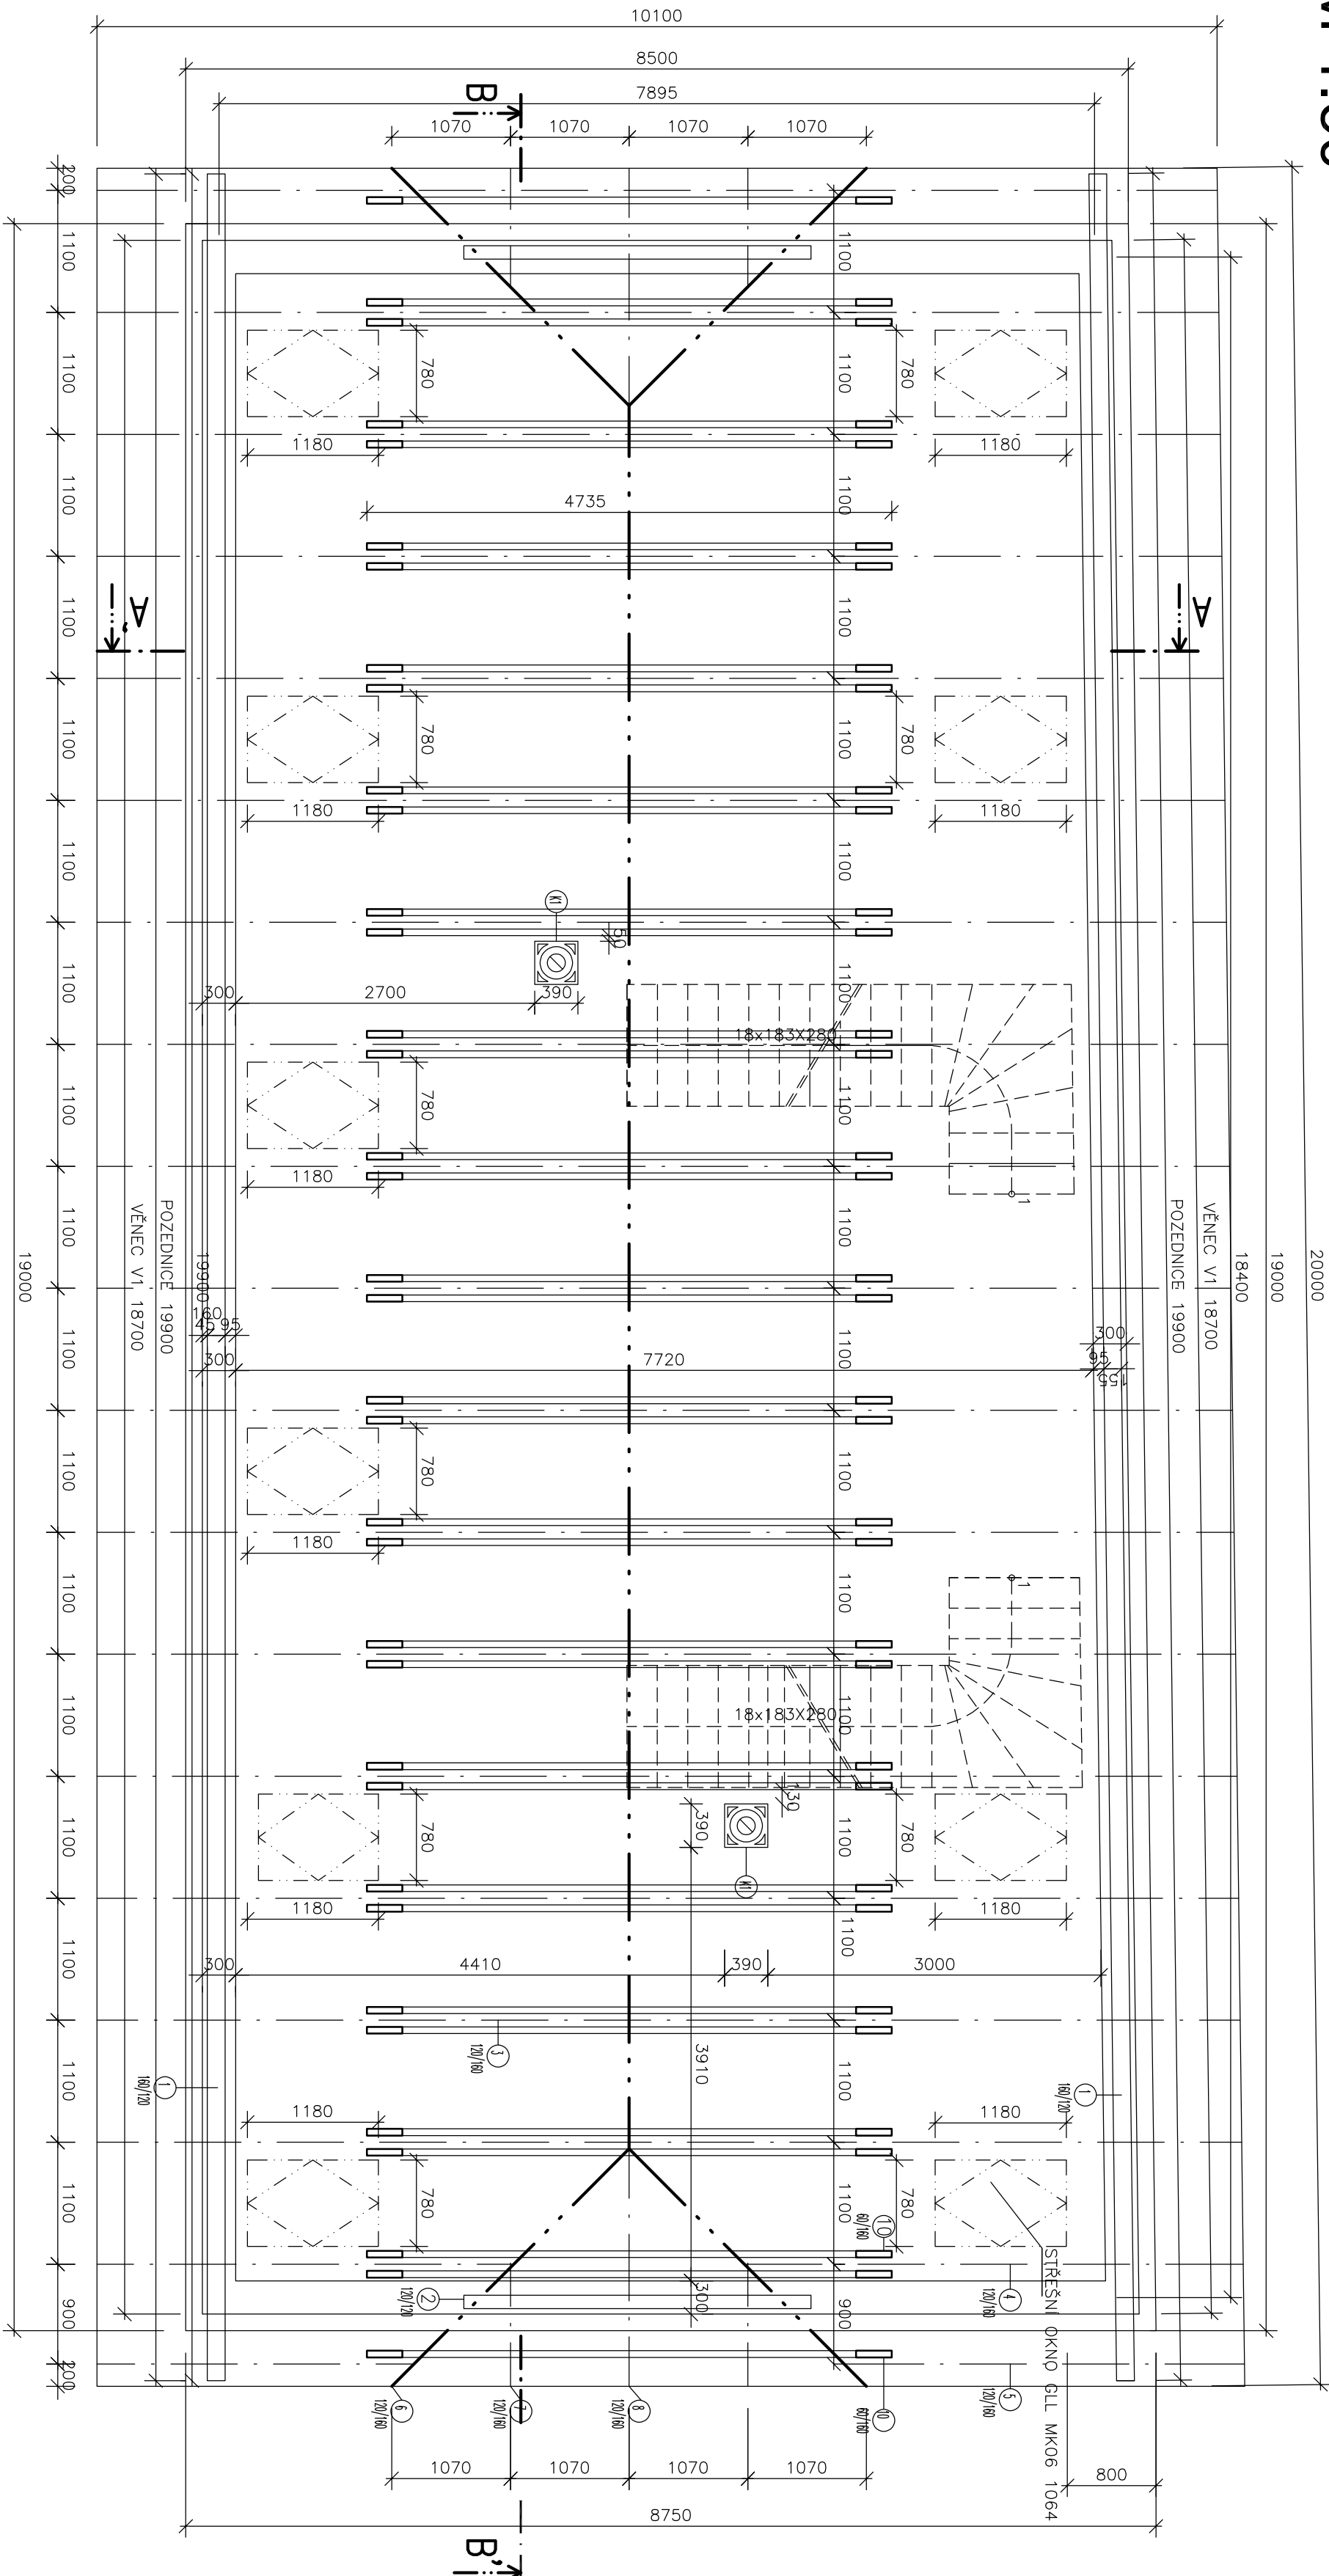

VÝKAZ ŘEZIVA KROVU							
OZN.	NÁZEV	ROZMĚRY mm			POČET DÍLKŮ	OBJEM	POZNÁMKA
		B	H	L	(Ks)	(m³)	
1	POZEDNICE HL	160	120		42 mb	0,8	KRÁJIT DLE PD
2	POZEDNICE ŠTŘIŽKA	120	120	3500	2	0,11	KRÁJIT DLE PD
3	KROKEV	120	160	6300	30	190mb	3,7
4	KROKEV	120	160	4500		0,35	
5	KROKEV	120	160	3500	4		0,27
6	NÁROŽNÍ KROKEV	120	160	3000	4		0,25
7	KROKEV VALBY I	120	160	2600	2		0,2
8	KROKEV VALBY II	120	160	1500	4		0,1
9	KLEŠTINA I	60	160	5000	32		2,0
10	KLEŠTINA II	60	160	5000	2		0,1

POZNÁMKA:
DĚLKY PRÁVKU JSOU VE VÝPISU PRODLUŽENÝ O CCA. 100–150 mm
OPROT SKUTEČNÉ POTŘEBĚ. VYTVAŘÍ SE TAK DOSTATEČNÁ REZERVA.
POZEDNICE BUDOU UKOTVENY DO ŽB VĚNCE DLE ZYKLOSTI ZHOVDITĚLE
NAPR. HLTY HIT HY 150/M12 – HL. KOVENÍ DO ŽB VĚNCE 150mm
VŠEČERNÉ ROZMĚRY UPRVNĚNÝ PO ZMĚŘENÍ SKUTEČNÉHO STAVU NA STABĚ
DŘEVĚNÉ KONSTRUKCE BUDOU OPATŘENY PROTIPLISNOVÝM A PROTIHMYZOVÝM
MATERIÁLEM A NÁTEREM PRO SNÍŽOVÁNÍ HOŘLAVOSTI+BOČENÍM BASIC ZELENÝ
VŠEČERNÉ DŘEVĚNÉ PRÁVKY KROVU OBSAŽENY OD KOMUNOVÉHO TĚLESA MIN. 100mm

LEGENDA MATERIÁLŮ

	STAVAJÍCÍ OBRADOVÉ A VNITŘNÍ NOSNÉ KONSTRUKCE
	NOVÉ OBRADOVÉ A VNITŘNÍ NOSNÉ KONSTRUKCE – KERAMICKÉ ZVOU P+D
	TEPELNÁ IZOLACE EPS 70F
	BETON C16/20 – VYROVŇAČNÍ VRSTVY

POZN.
0,000 = PODLAHA 1.N.P

AUTORIZOVÁNO
RAZITKO
DATUM
PODPIS

STAVĚBNÍK/INVESTOR – STANISLAV SVOZIL	JMÉNO	DATUM	PODPIS
STAVĚNÍŠTĚ – LITOVEL	ODP. PROJEKTANT	ING. ZDENEK HANUŠEK	
KATASTRÁLNÍ Ú. – LITOVEL	VYPRACOVAL	MIKULŠ TOPINKA	
STAVĚBNÍ ÚŘAD – LITOVEL			
STUPĚN PD:	Č. ZAKÁZKY	01/01/2024	
PROJEKT PRO STAVĚBNÍ POVOLENÍ	FORMÁT	A2	

NÁZEV AKCE: STAVEBNÍ ÚPRAVY A NÁSTAVBA RD č.p. 64

Název výkresu: VÝKRES KROVU

MĚŘÍTKO: Číslo výkresu: 1:50 07