
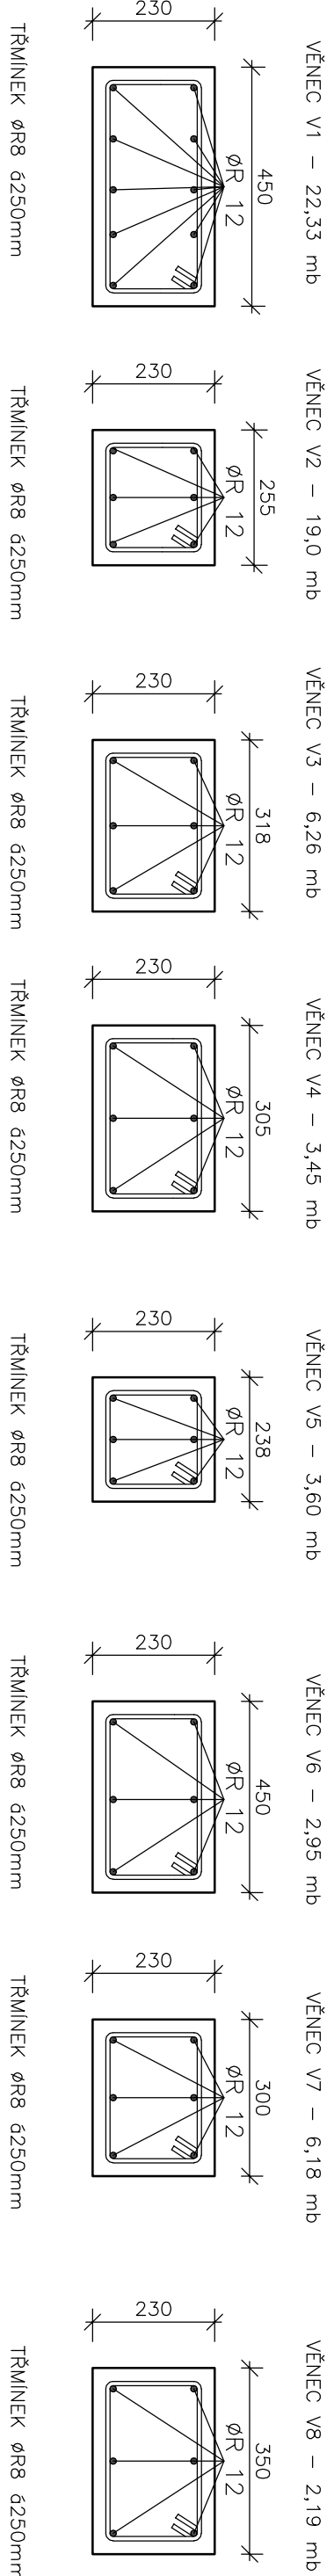


VÝKRES STROPU

M 1:50

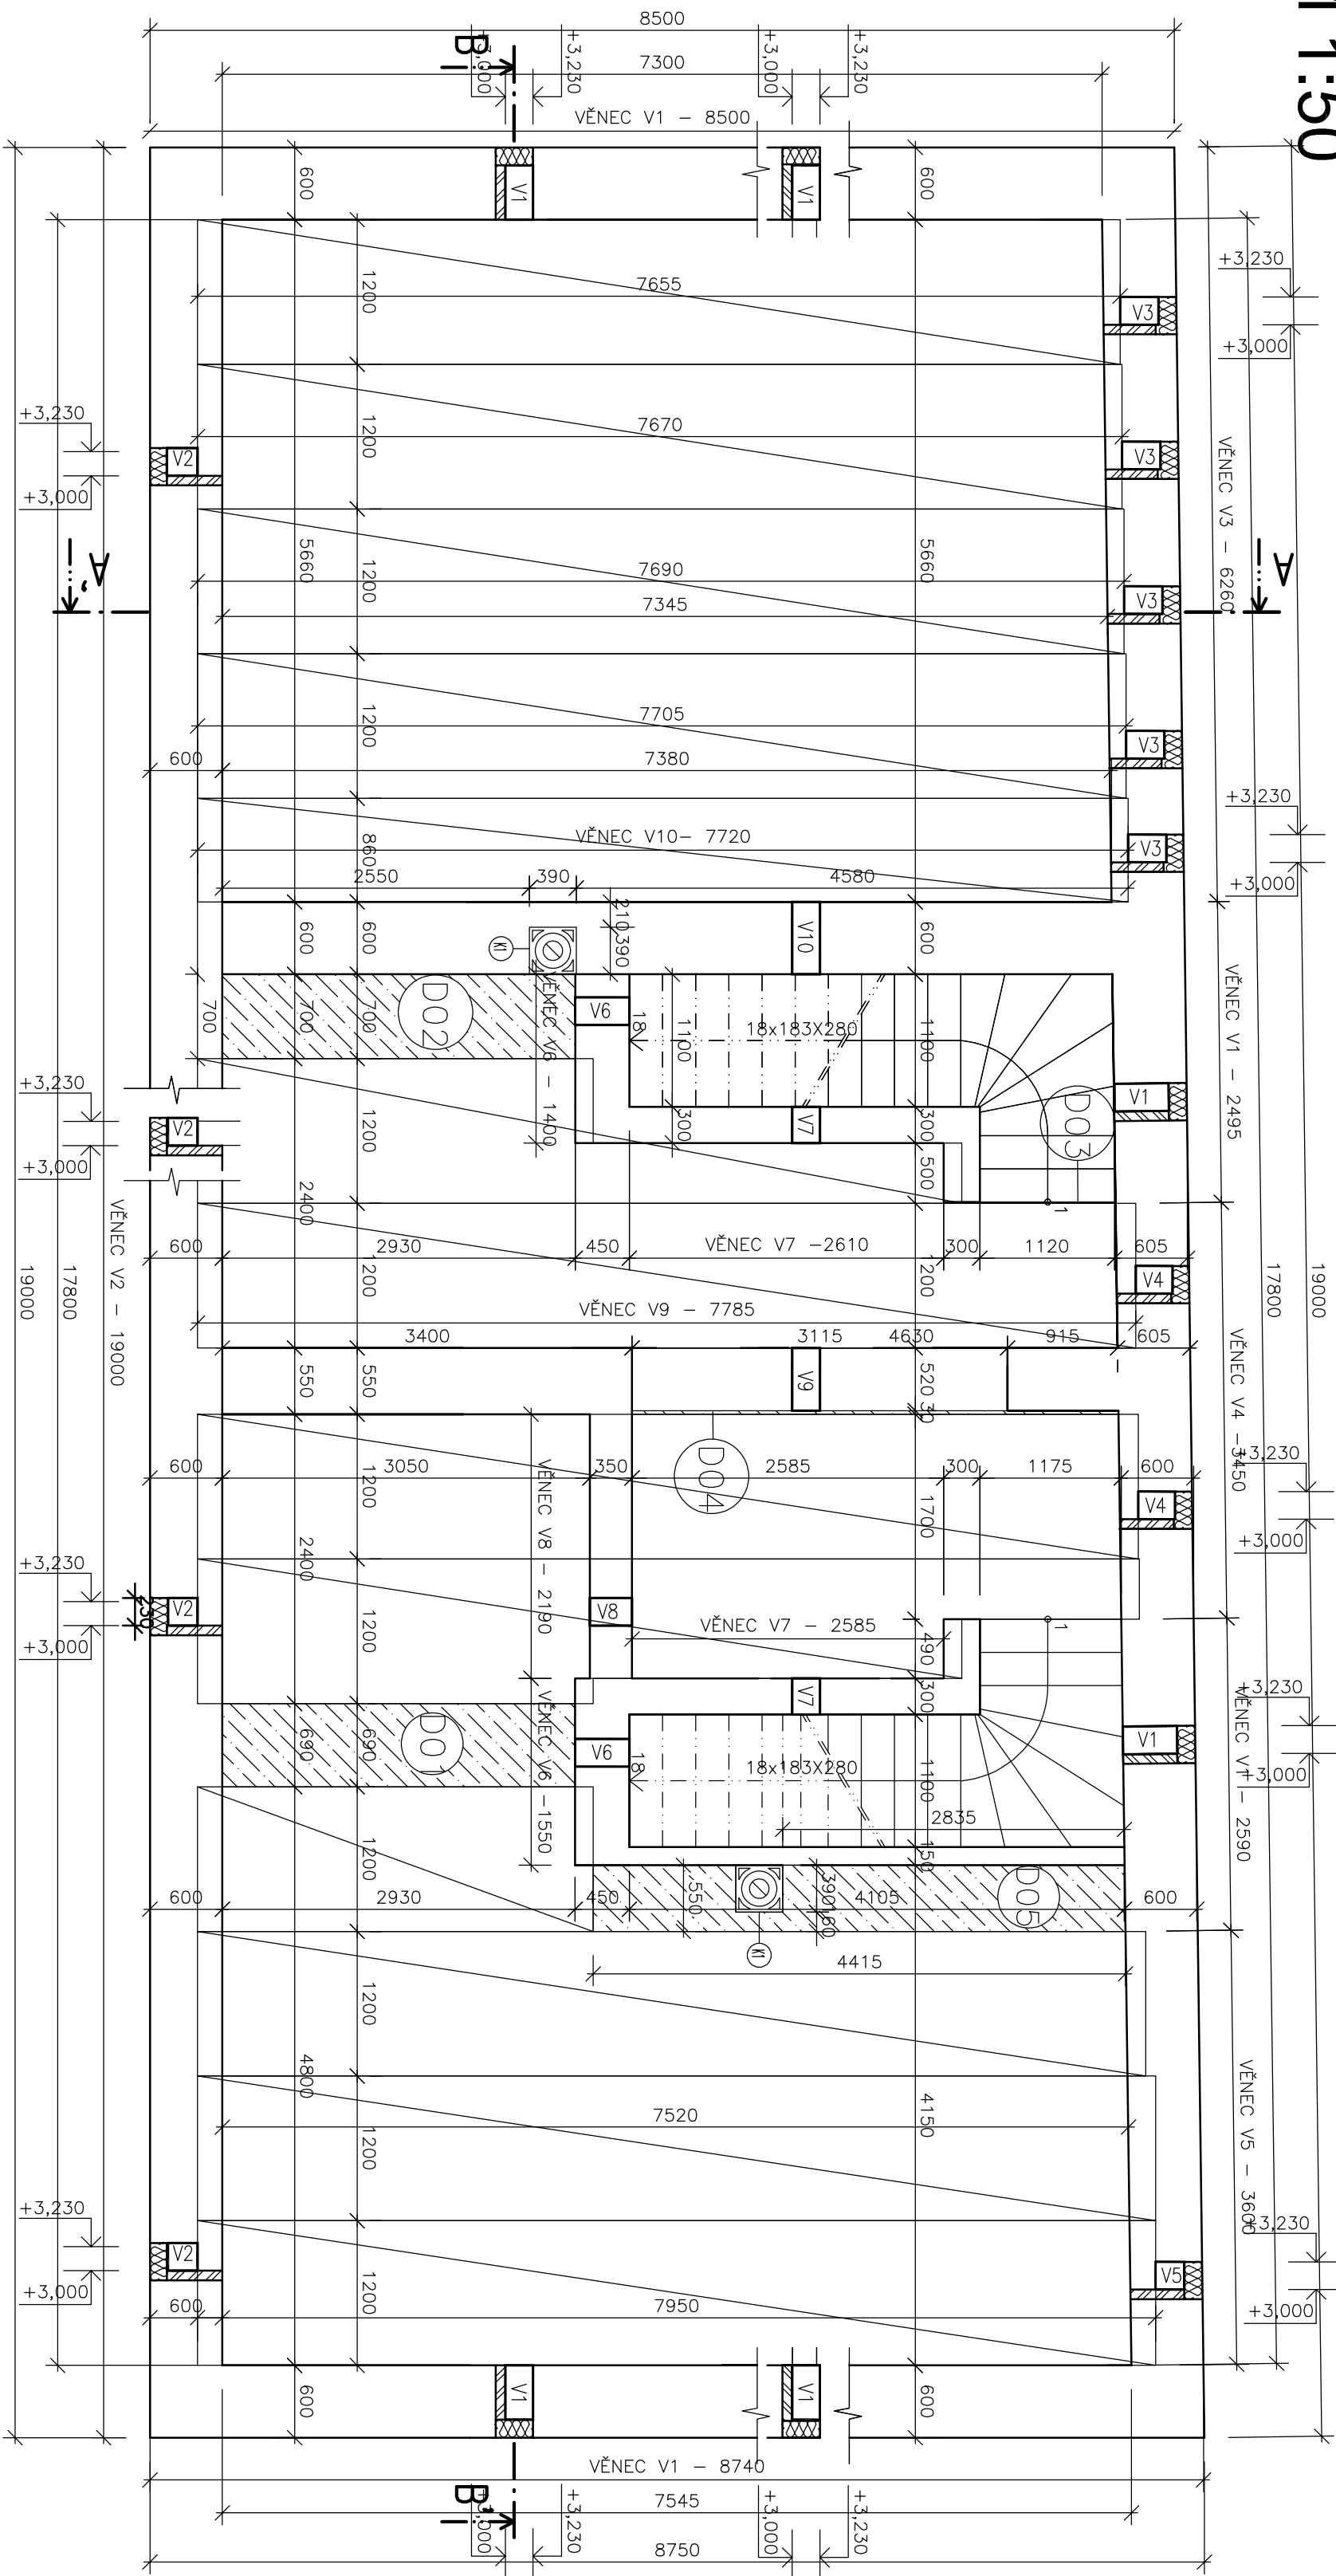


LEGENDA DOBETONÁVEK			
OZNAČENÍ	POVRCH (m²)	ROZMĚR DOBETONÁVKY	VÝŠKA
D01	2,02	2,928m x 0,690	0,20m
D02	2,05	2,928m x 0,700m	0,20m
D03	0,012	1,276m x 0,01m	0,20m
D04	0,12	4,035m x 0,03m	0,20m
D05	2,27	4,415m x 0,55m	0,20m

LEGENDA MATERIÁLU

- STÁLJACÍ OBRVADOVÉ A VNITŘNÍ NOSNÉ KONSTRUKCE
- BETON DLE STATICKÉHO VÝPOČTU

HORNÍ HRANA BETONOVÉ VÝROVNÁKY +3,000 = ÚROVEŇ ULOŽENÍ STROPNÍCH PANELŮ

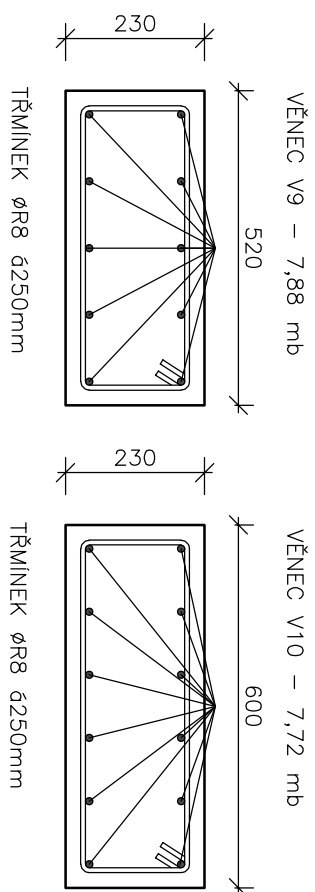

POZN.
0,000 = PODLAHA 1.N.P

AUTORIZOVÁNO
RAZITKO
DATUM
PODPIS

STAVEBNÍK/INVESTOR – STANISLAV SVOZIL	JMÉNO	DATUM	PODPIS
STAVENIŠTĚ – LITOVEL	ODP. PROJEKTANT	ING. ZDENEK HANUŠEK	
KATASTRÁLNÍ Ú. – LITOVEL	VYPRACOVAL	MIKULŠ TOPINKA	
STAVEBNÍ ÚŘAD – LITOVEL	Č. ZAKÁZKY	01/01/2024	
PROJEKT PRO STAVEBNÍ POVOLENÍ	FORMÁT	A2	
Název akce: STAVEBNÍ ÚPRAVY A NÁSTAVBA RD č.p. 64			
Název výkresu: VÝKRES STROPU		Měřítko: 1:50	Číslo výkresu: 06