
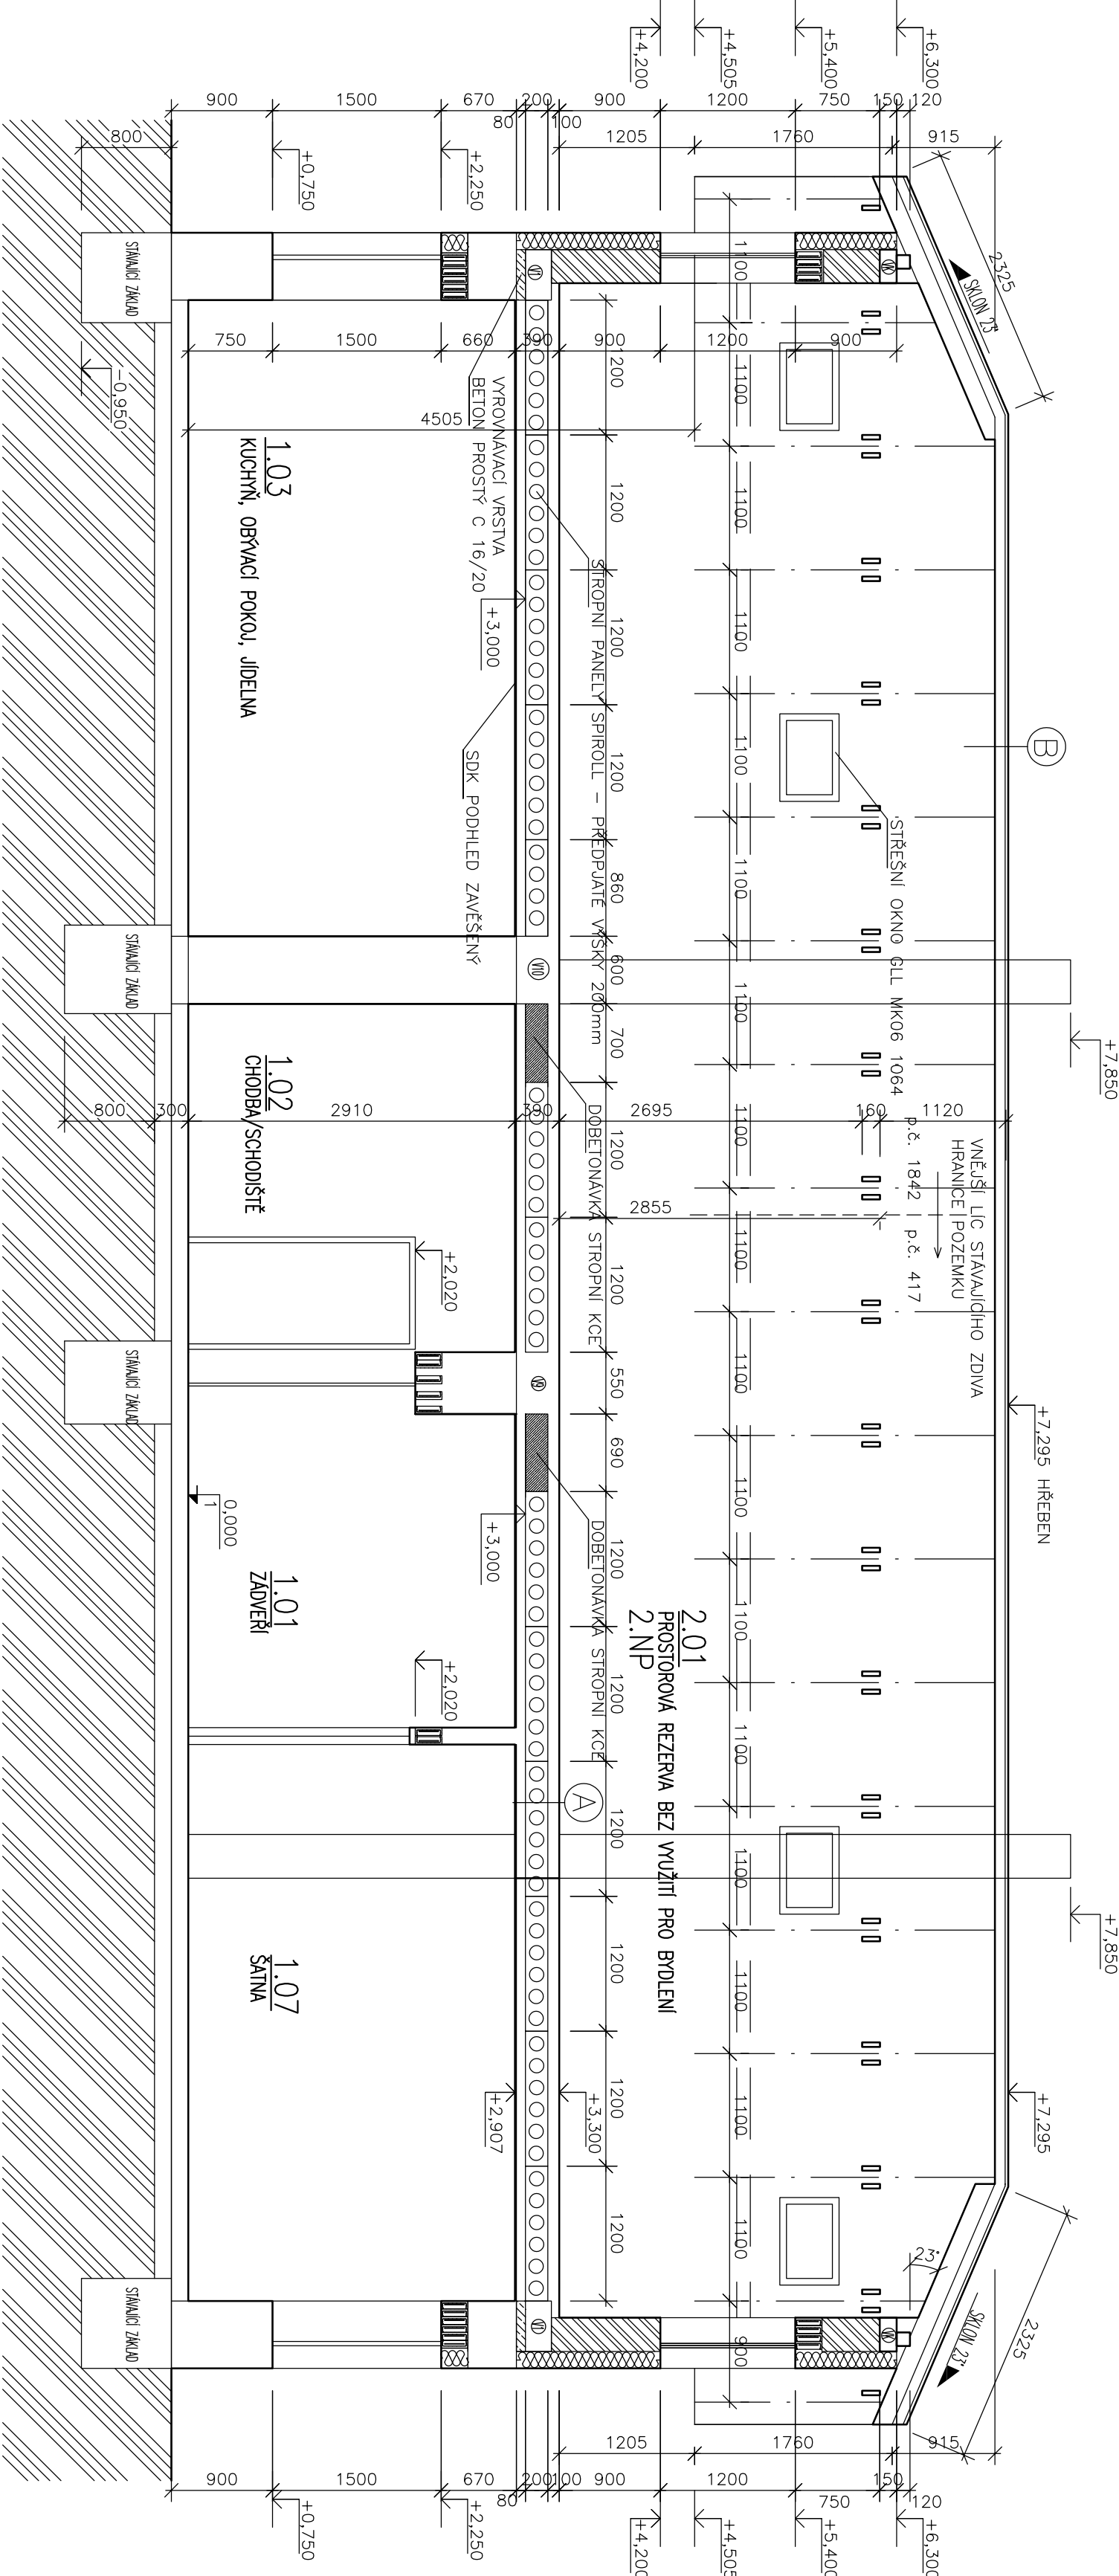


ŘEZ A-A' a B-B' - NOVÝ STAV

M 1:50

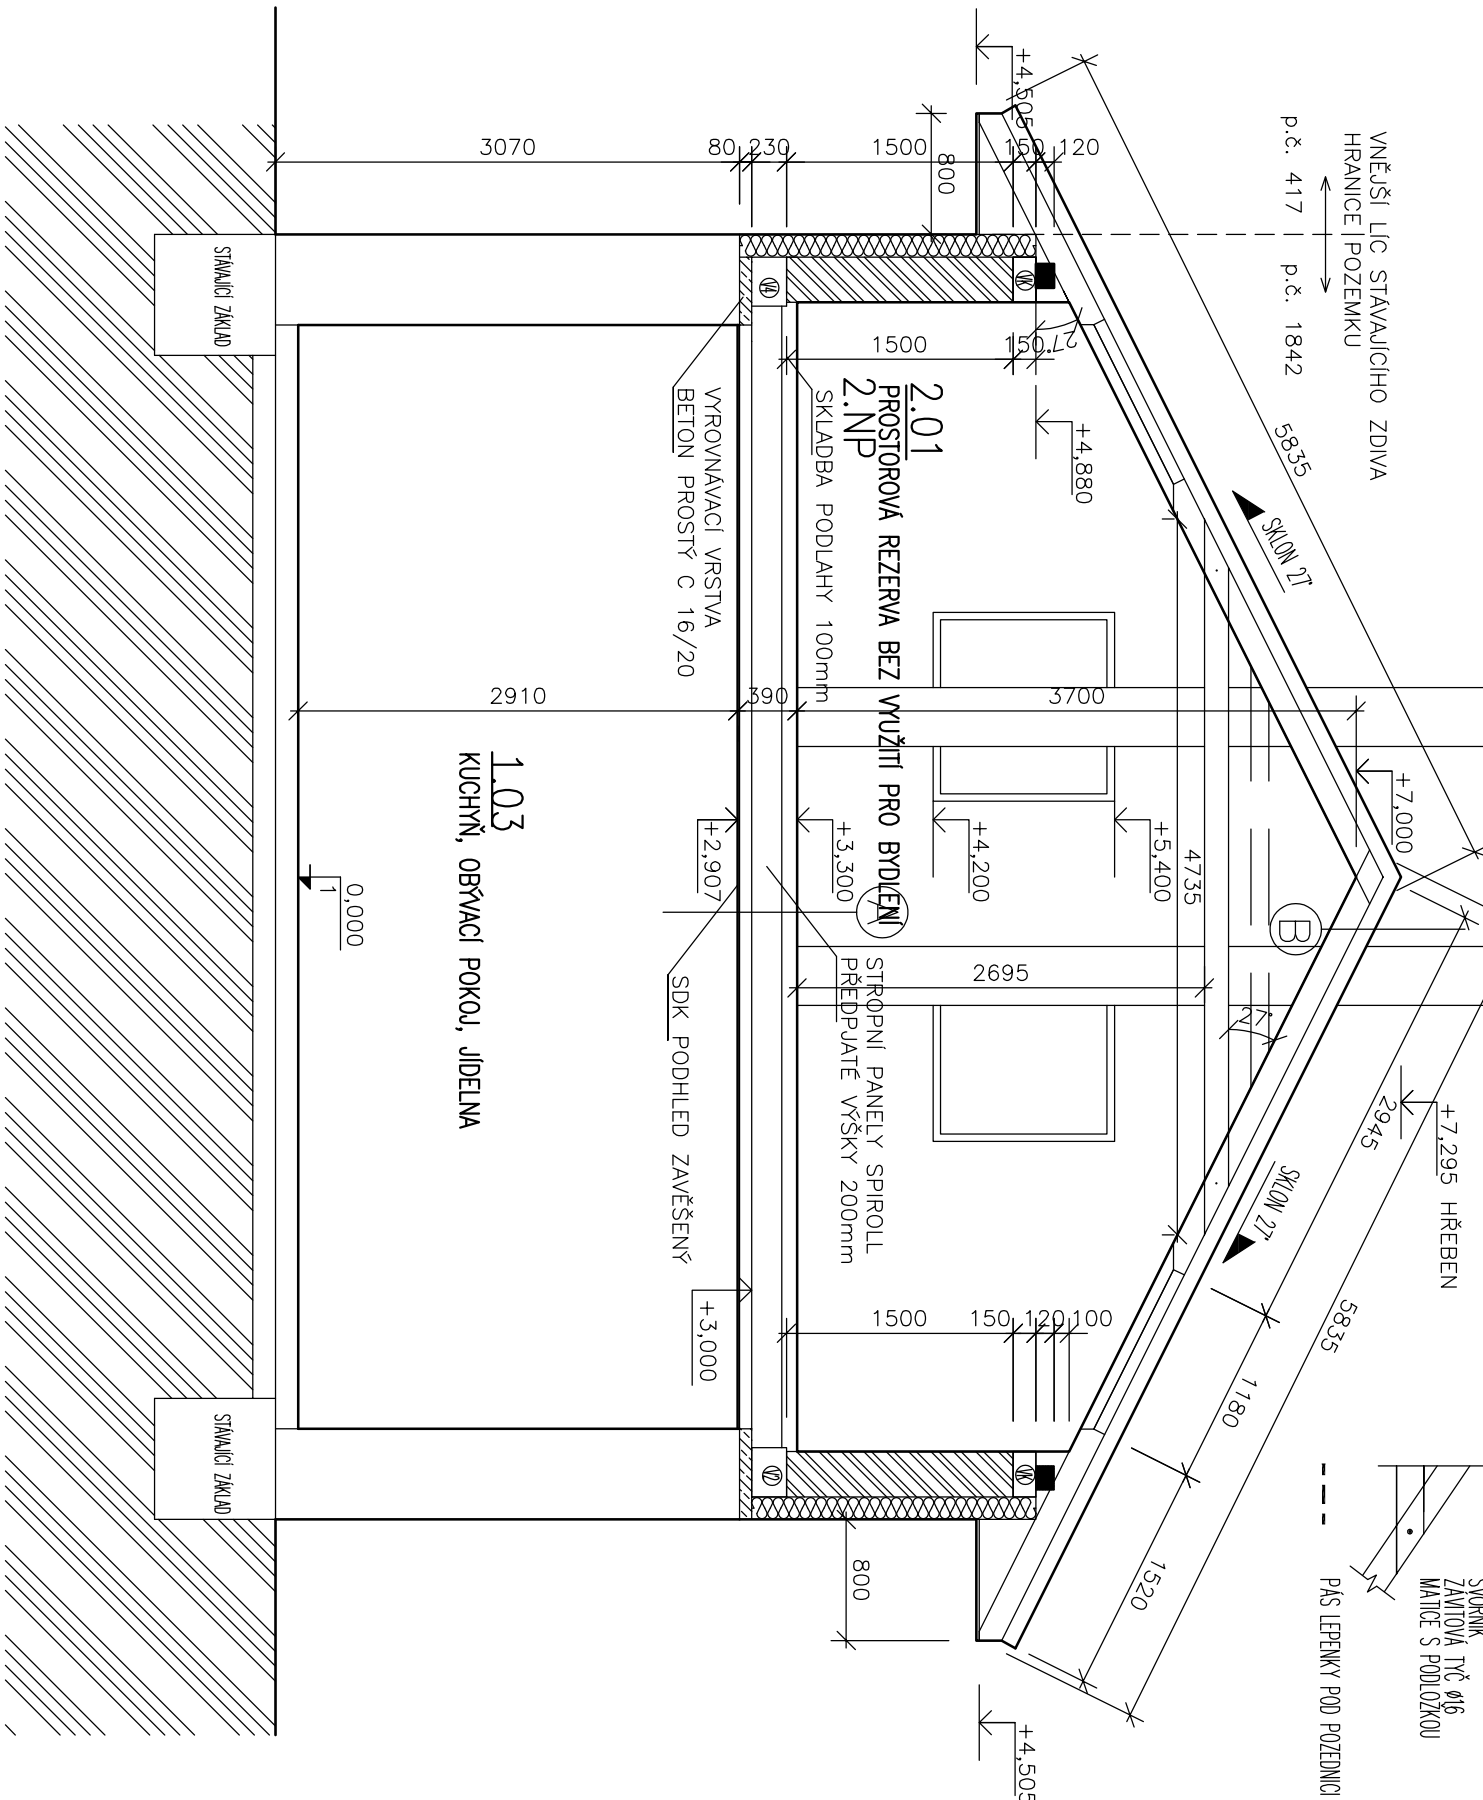

LEGENDA MATERIÁLU

STÁVAJÍCÍ OBVODOVÉ A VNITŘNÍ NOSNÉ KONSTRUKCE

NOVÉ OBVODOVÉ A VNITŘNÍ NOSNÉ KONSTRUKCE – KERAMICKÉ ŽIVO P+D

TEPELNÁ IZOLACE EPS 70F

BETON C20/25 – DOBĚTOKOVY

ROSTLÝ TERÉN, PŮVODNÍ ZEMLINA

OPĚVNĚNÉ KONSTRUKCE KROVU

POZN.

0.000 = PODLAHA 1.N.P

AUTORIZOVANO

RAZITKO

DATUM

PODPIS

STAVEBNÍK/INVESTOR – STANISLAV SVOZIL	JMÉNO	DATUM	PODPIS
STAVENÍŠTĚ – LITOVEL	ODP. PROJEKTANT ING. ZDENEK HAVLÍČEK		
KATASTRÁLNÍ Ú. – LITOVEL	VYPRACOVAL MUKUŠ TOPINKA		
STAVEBNÍ ÚŘAD – LITOVEL			
STUPĚŇ PD:	Č. ZAKÁZKY	01/01/2024	
PROJEKT PRO STAVEBNÍ POVOLENÍ	FORMÁT	A2	

Název akce: STAVEBNÍ ÚPRAVY A NÁSTAVBA RD č.p. 64

Název výkresu:

ŘEZ A-A' a B-B'

Měřítko: Číslo výkresu: 1:50 08