
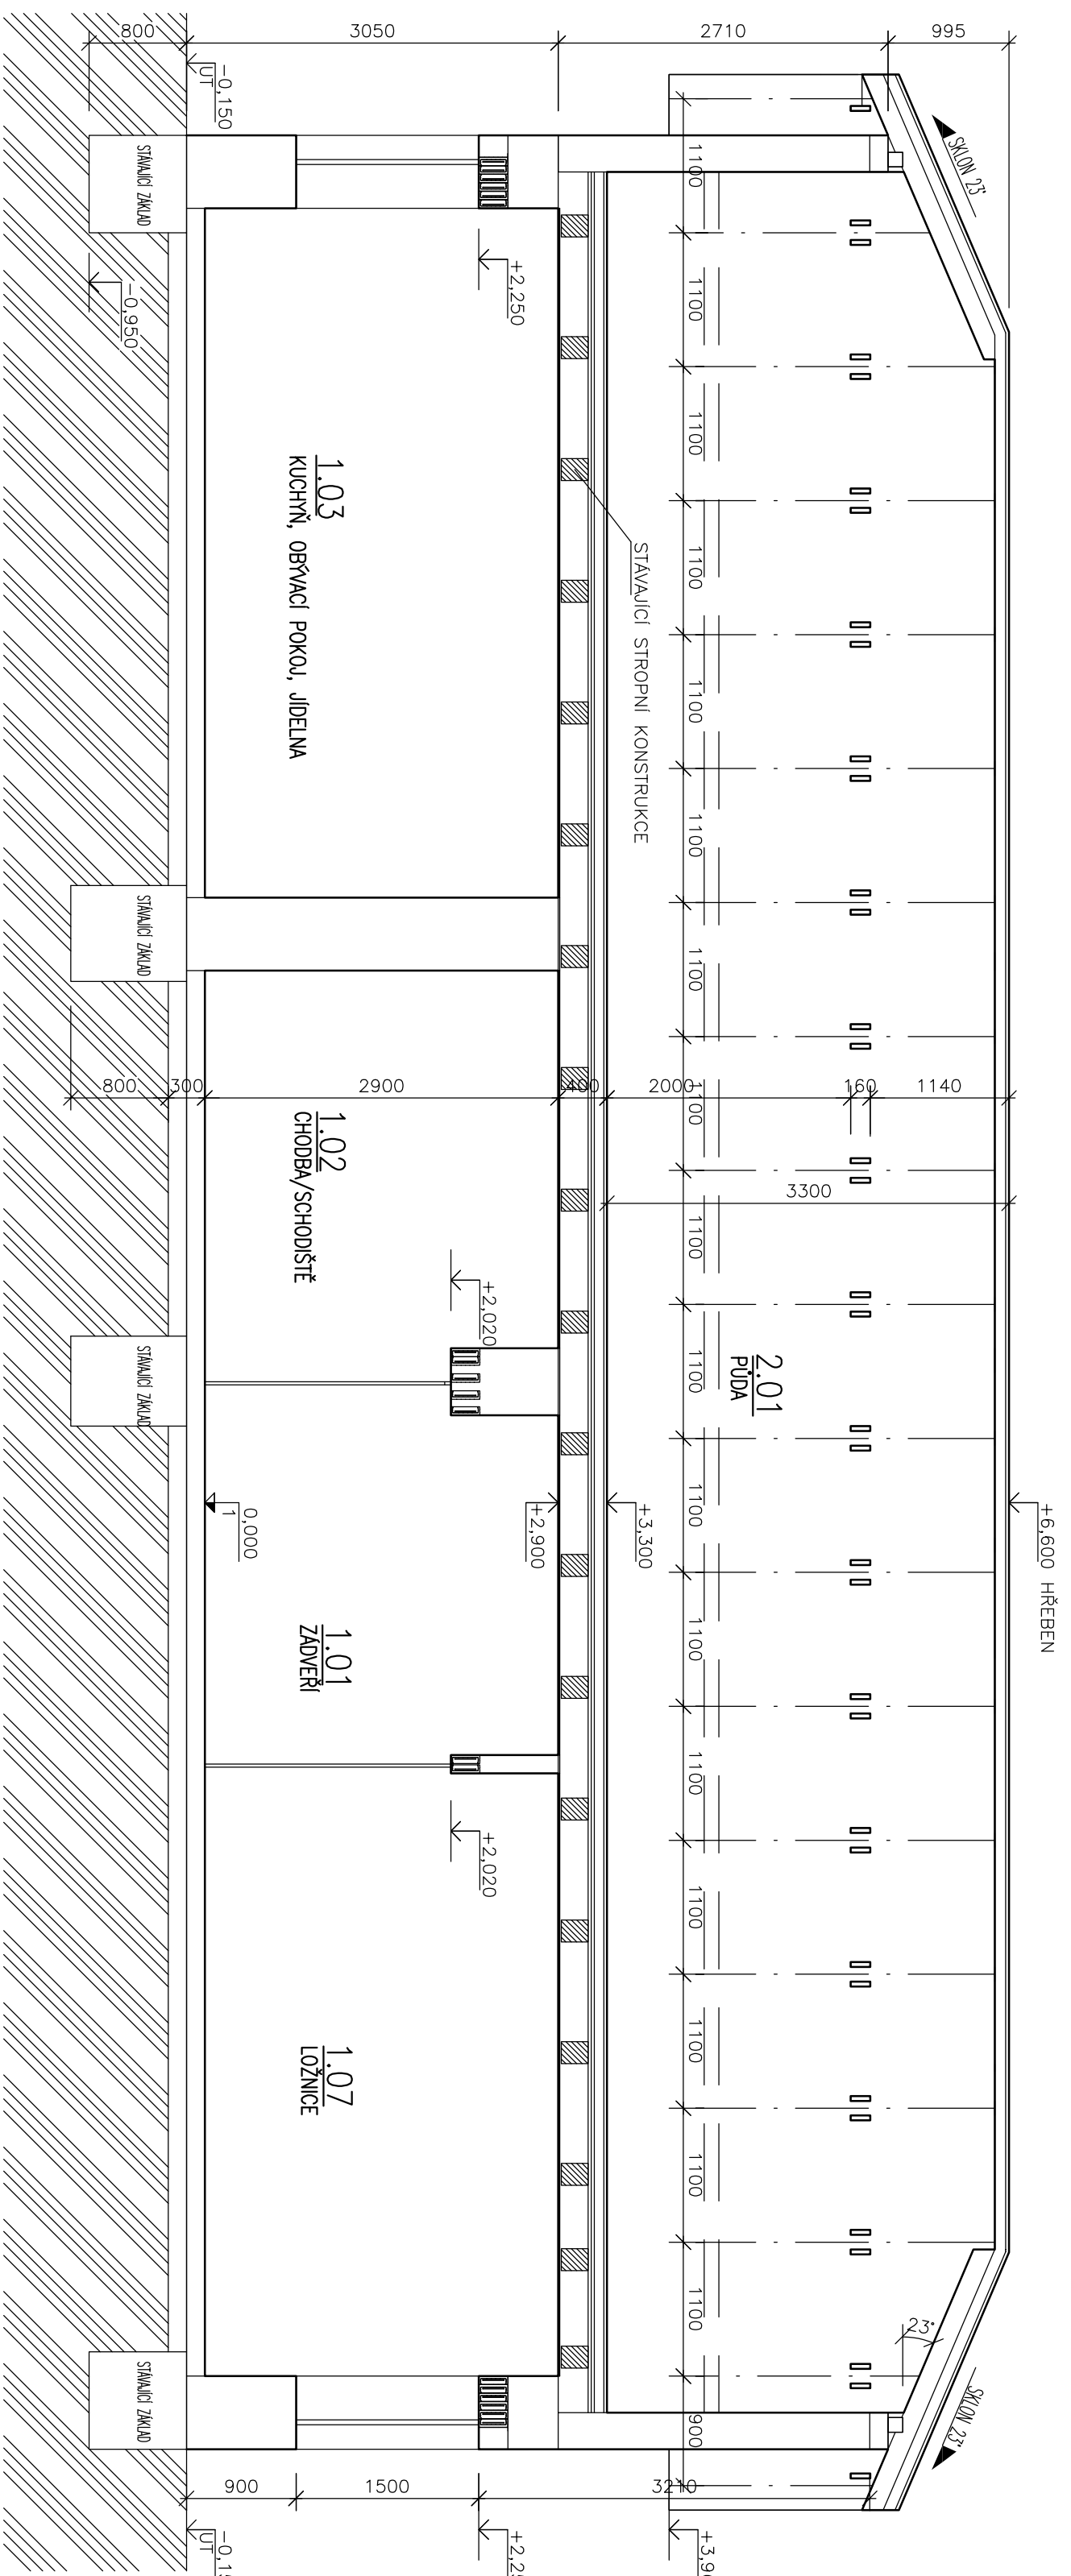


ŘEZ A-A' a B-B' 1. NP-STÁVAJÍCÍ STAV

M 1:50

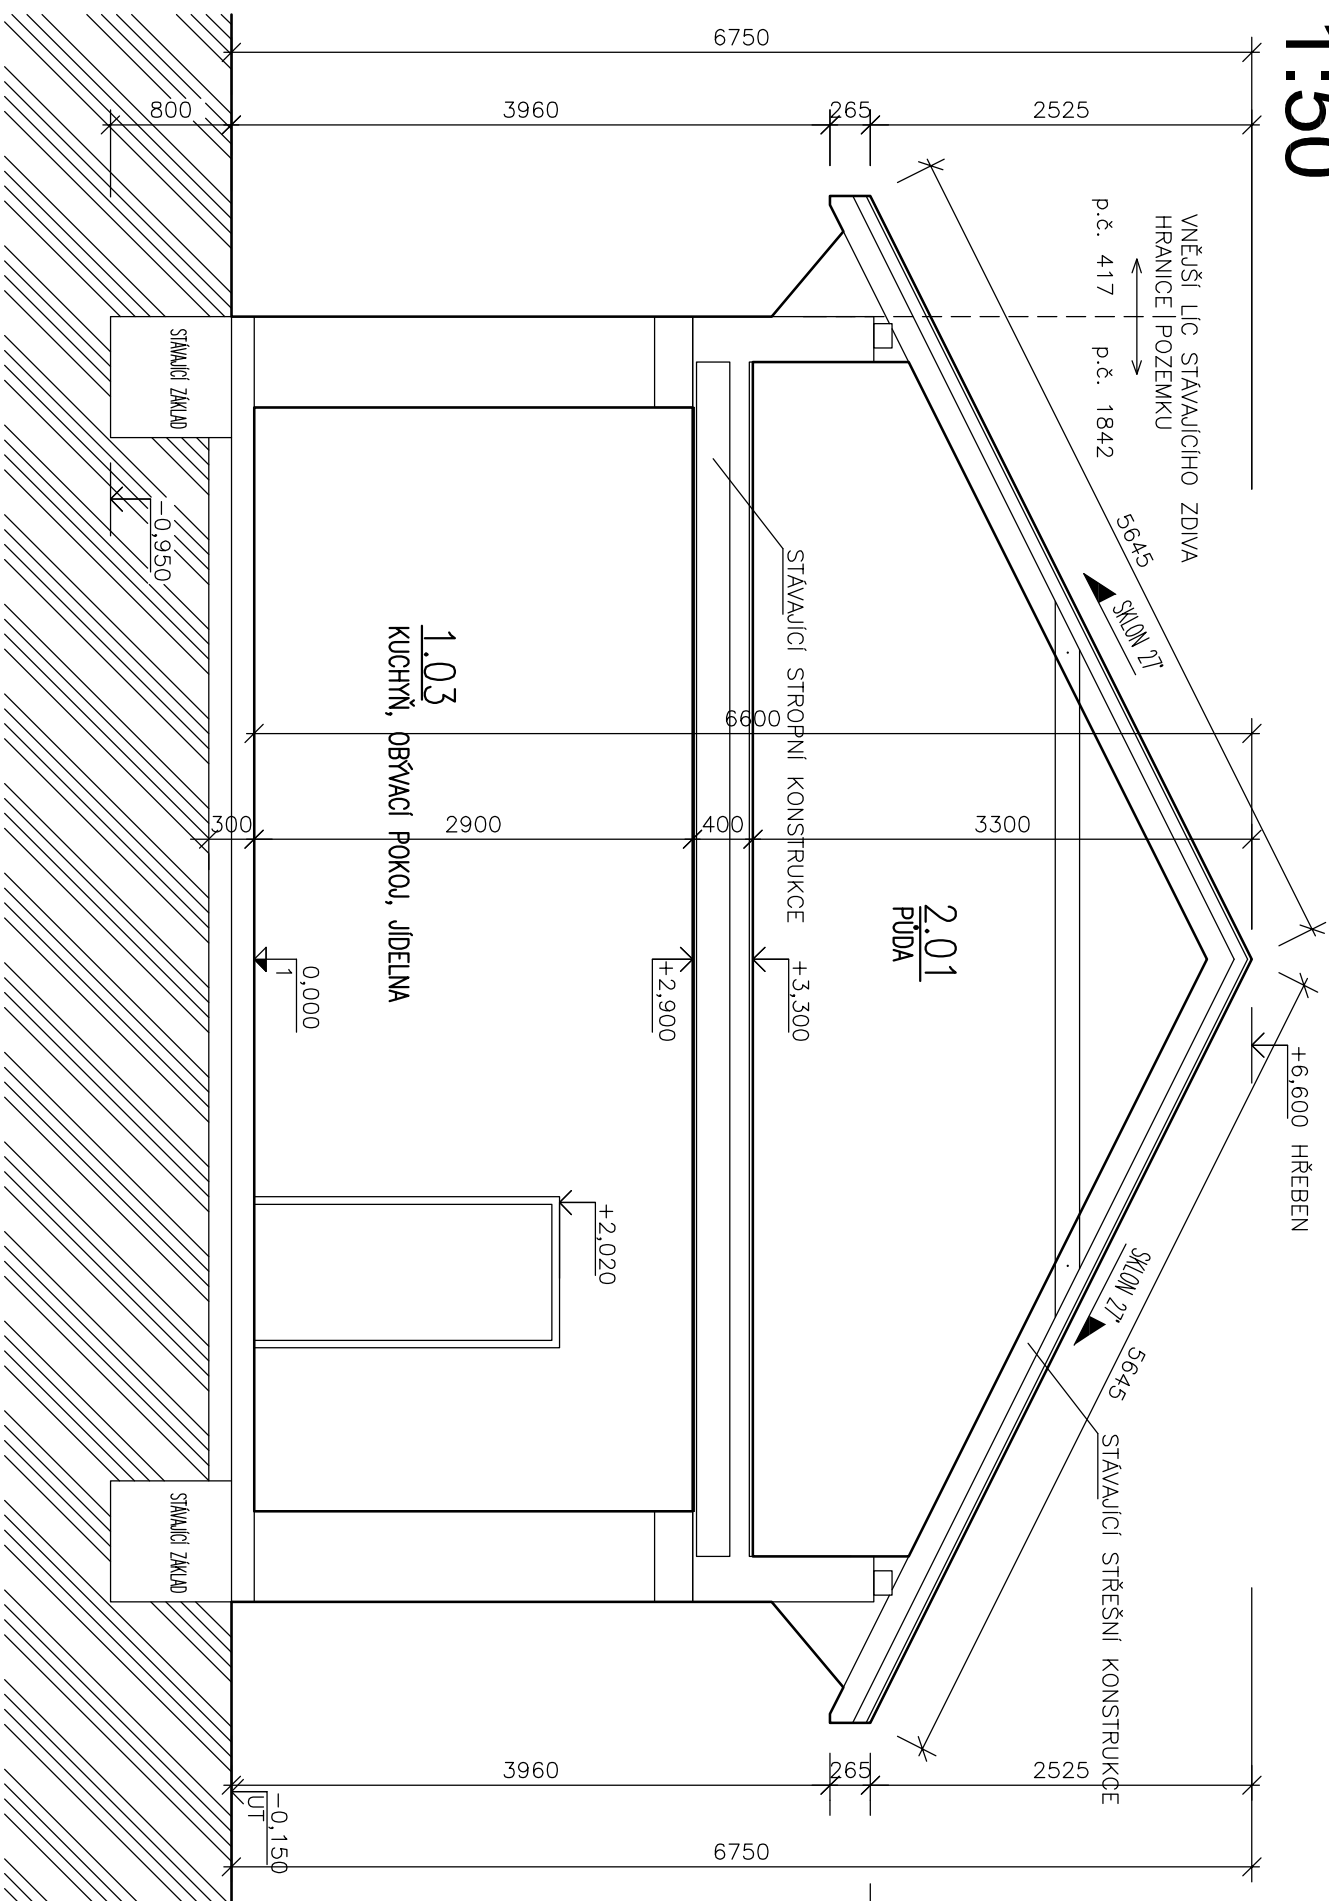

LEGENDA MATERIÁLU

STÁVAJÍCÍ OBVODOVÉ A VNITŘNÍ NOSNÉ KONSTRUKCE, OBLICI PRŮČEKY
SMÍŠENÉ ZDIVO, GÍP / TVÁRNICE

POZN.

0,000 = PODLAHA 1.N.P

AUTORIZOVÁNO
RAZÍTKO
DATUM
PODPIS

STAVEBNÍK/INVESTOR – STANISLAV SVOZIL	JMÉNO	DATUM	PODPIS
STAVENIŠTĚ – LITOVEL	ODP. PROJEKTANT	ING. ZDENĚK HAVLÍČEK	
KATASTRÁLNÍ Ú. – LITOVEL	VYPRACOVAL	MIKULÁŠ TOPINKA	
STAVEBNÍ ÚŘAD – LITOVEL	Č. ZAKÁZKY	01/01/2024	
STUPĚNÍ PD:	PROJEKT PRO STAVEBNÍ POVOLENÍ	FORMÁT	A2
Název akce:	STAVEBNÍ ÚPRAVY A NÁSTAVBA RD č.p. 64		
Název výkresu:	ŘEZ A-A', B-B'	Měřítko:	Celo výkresu: 1:50 02