




POHLED SEVEROZÁPADNÍ

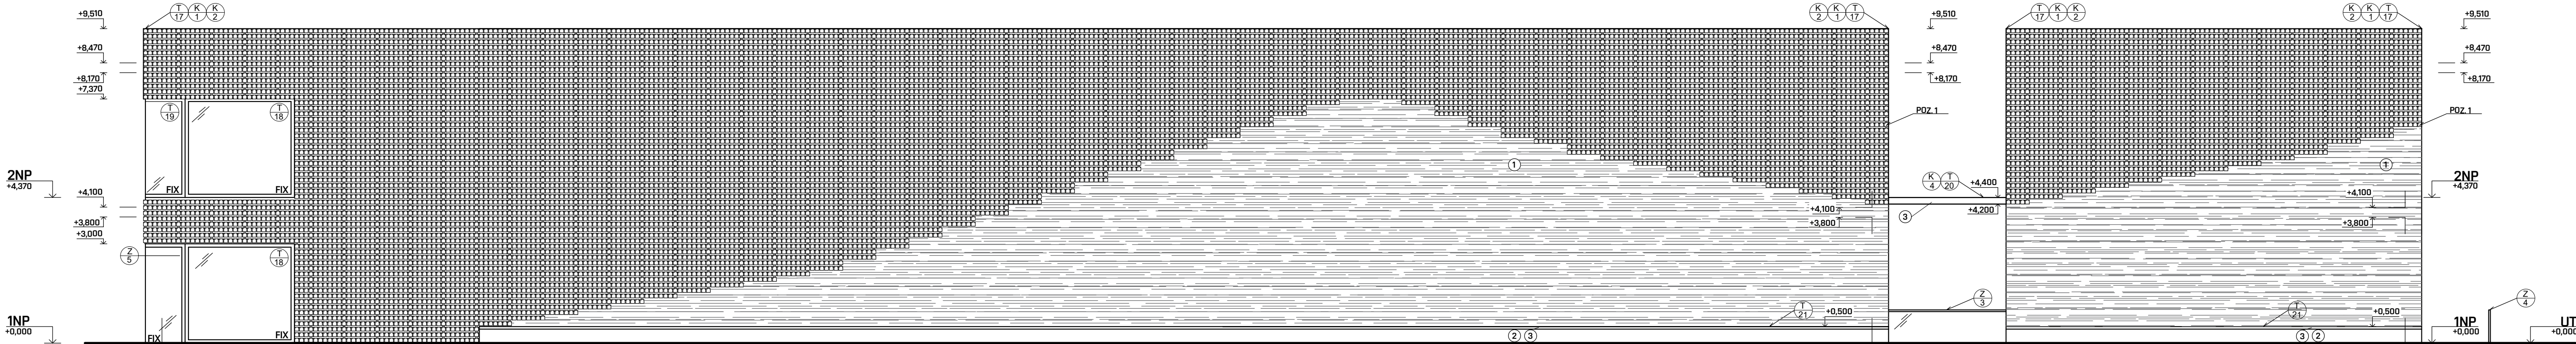




POHLED SEVEROVÝCHODNÍ

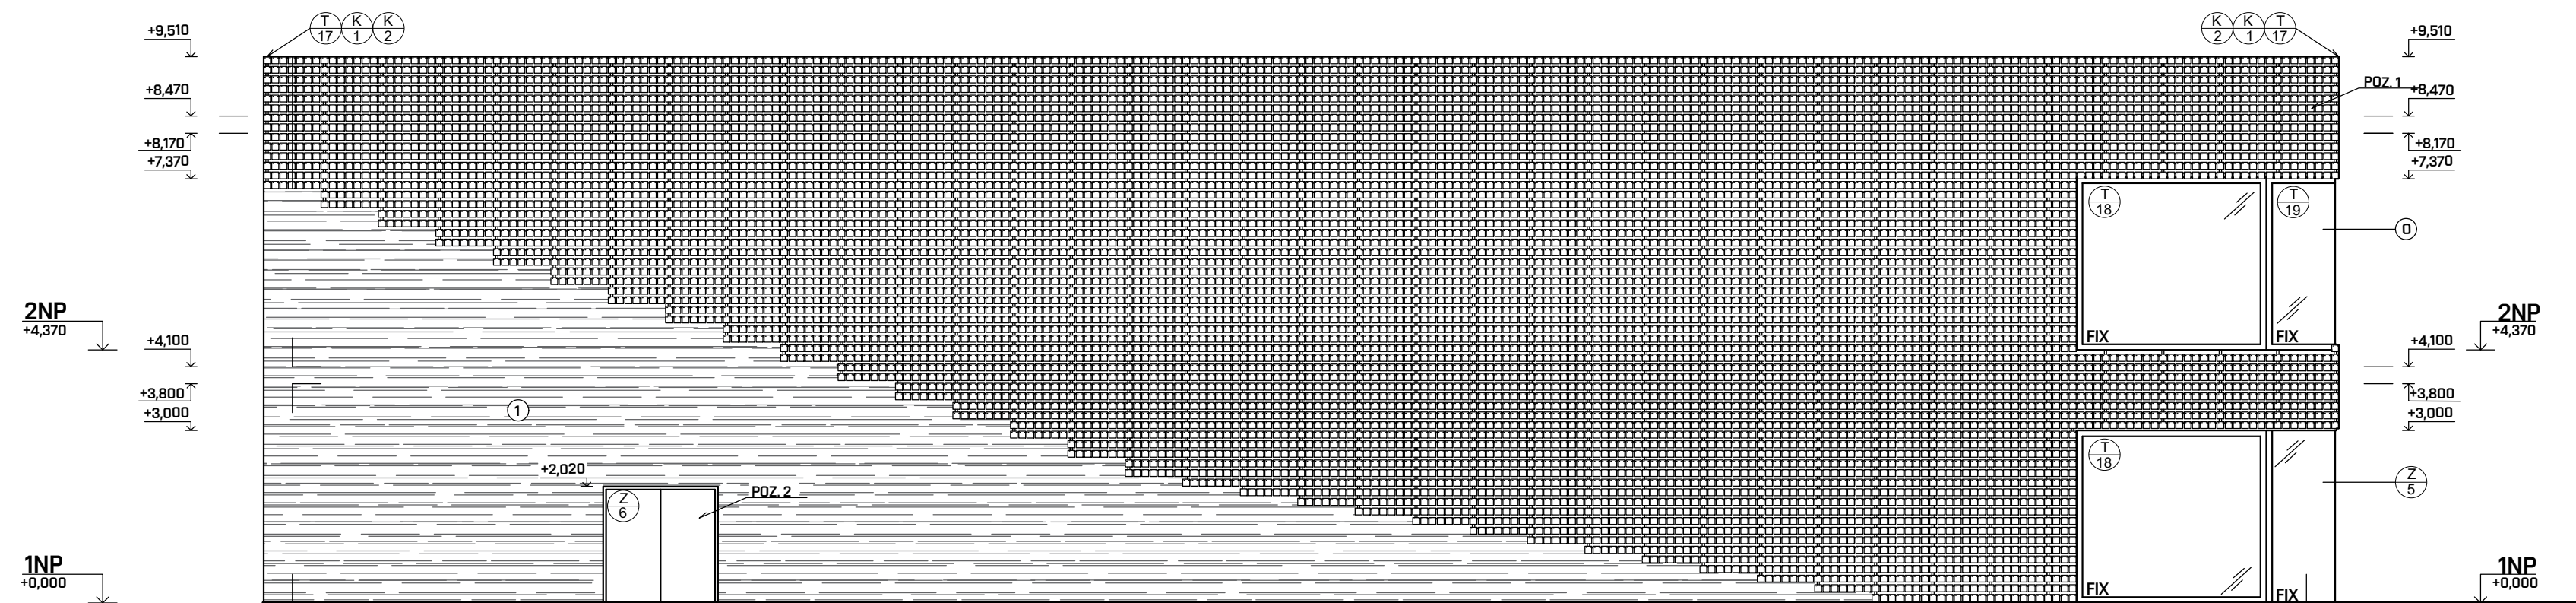


POHLED JIHOZÁPADNÍ

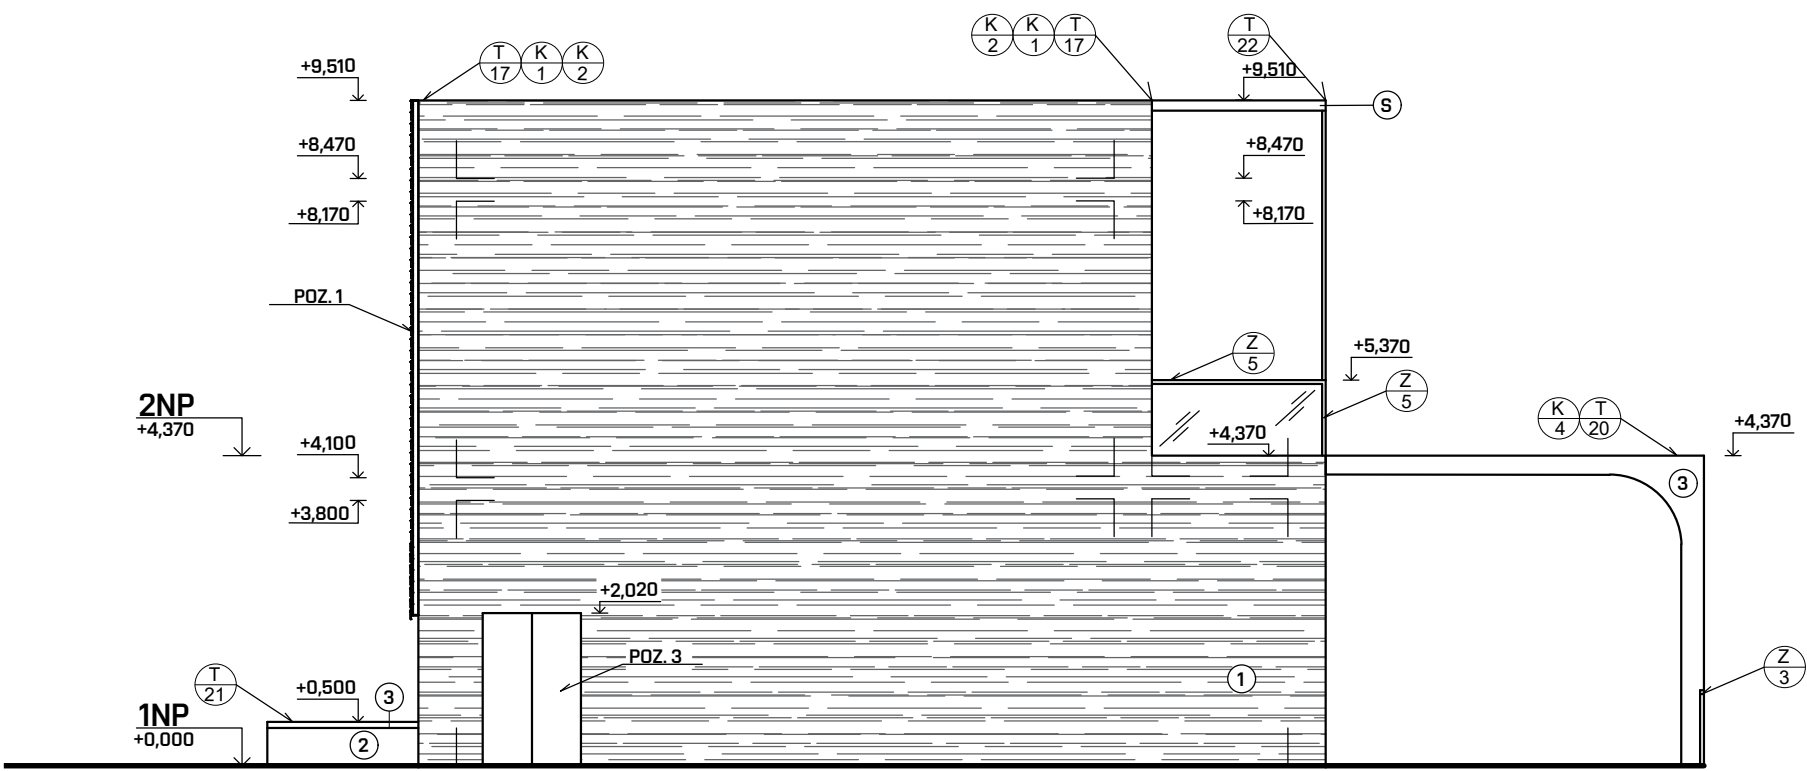

POHLED JIHOVÝCHODNÍ

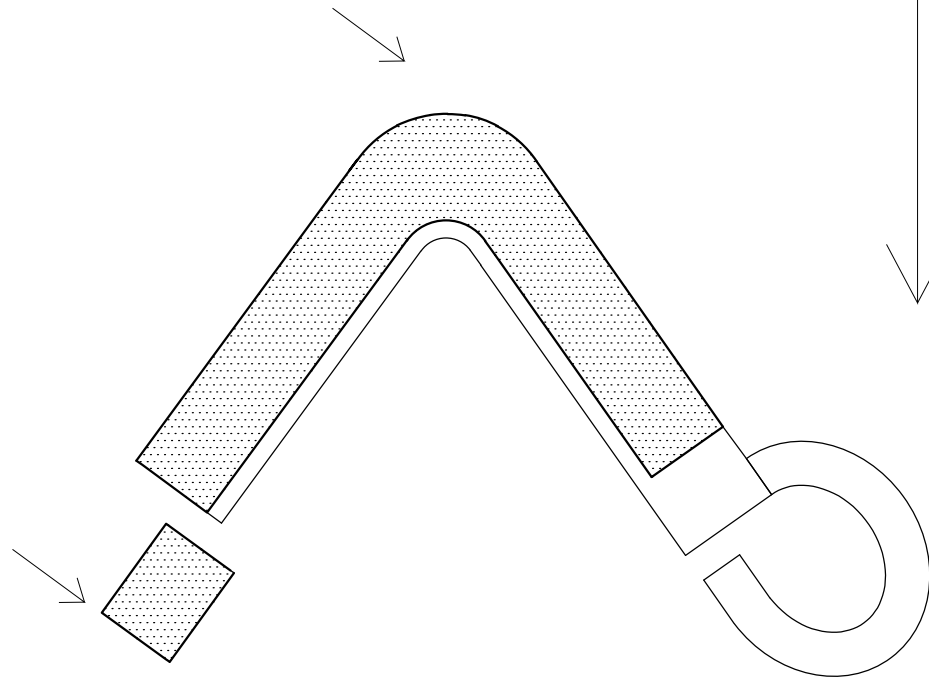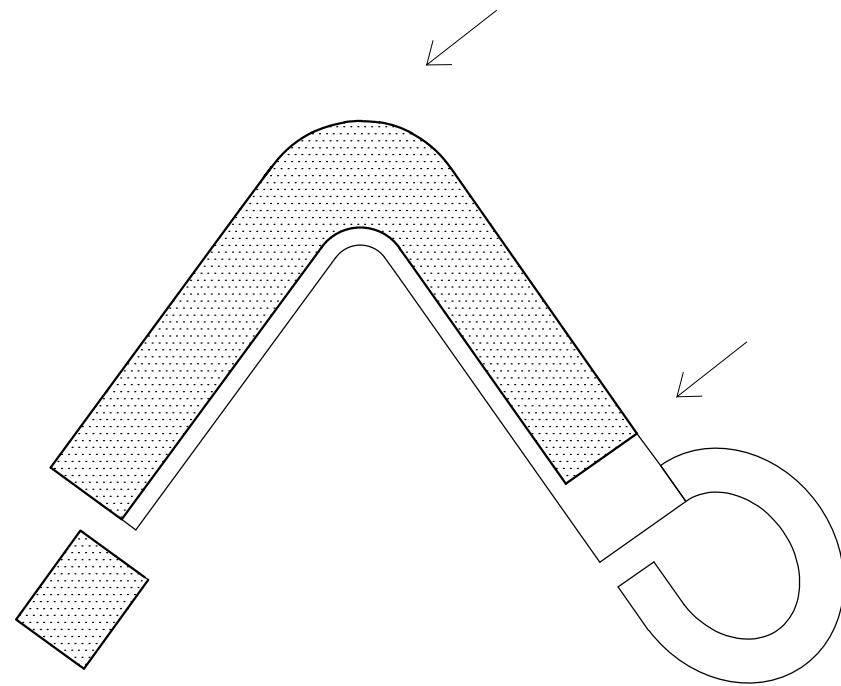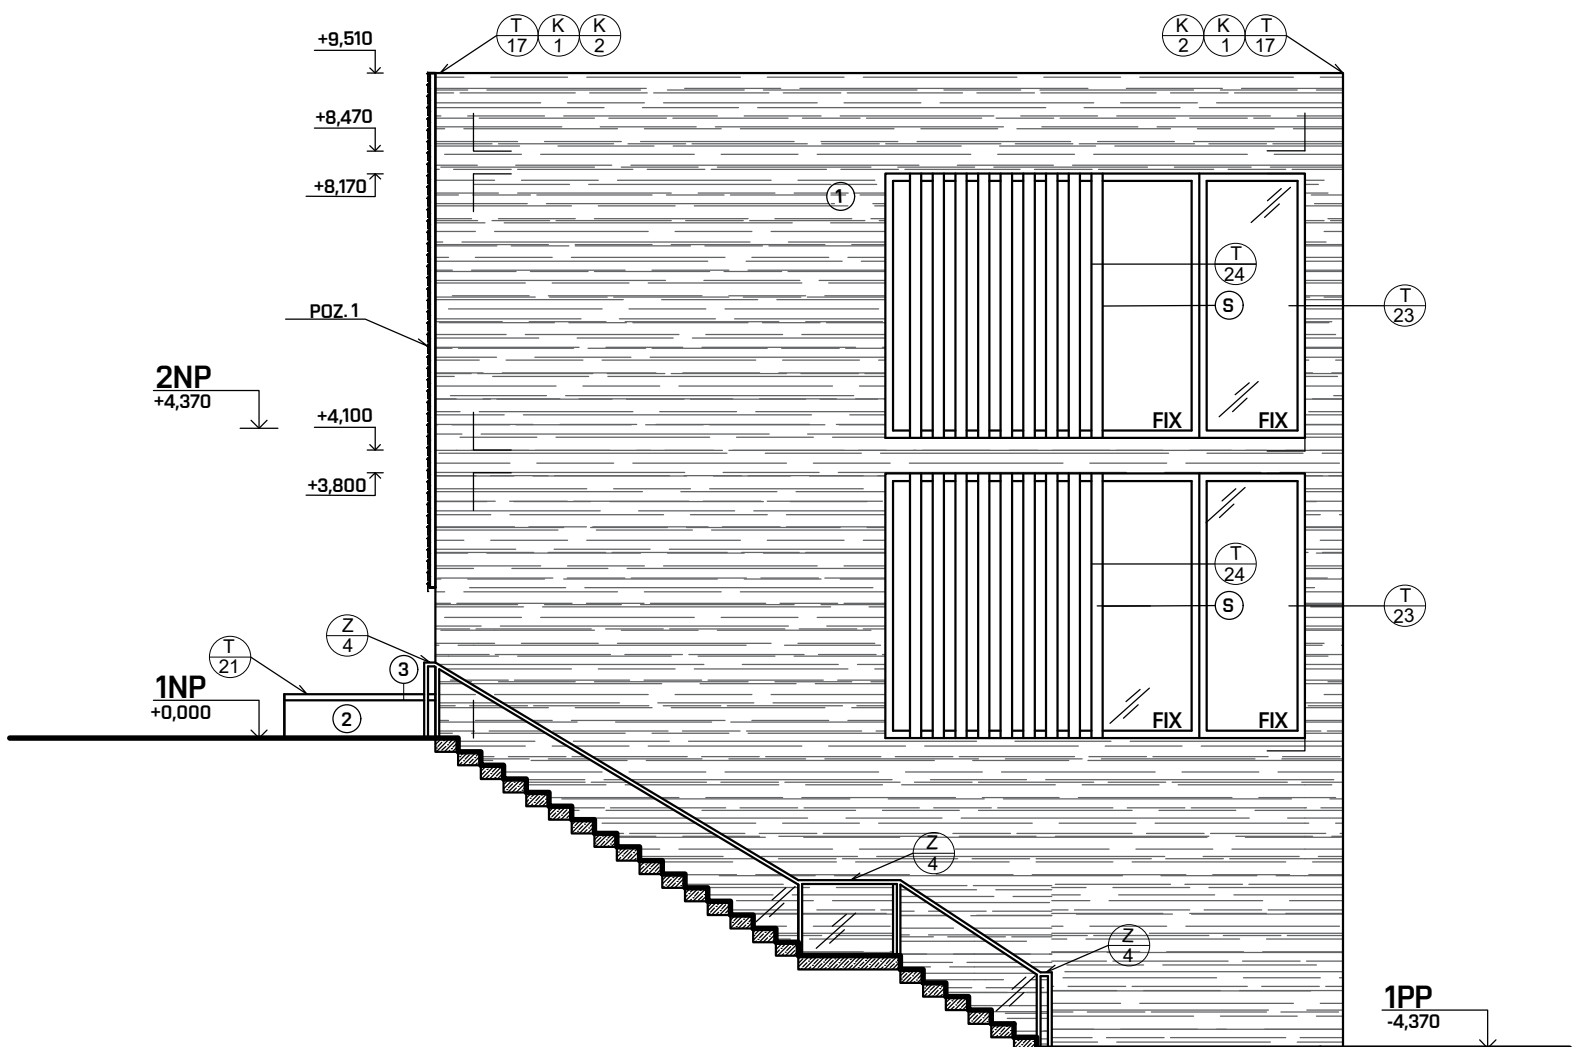

- LEGENDA MATERIÁLŮ
- POHLEDOVÝ BETON
 - PŮVODNÍ ZEMINA
- LEGENDA ZNAČENÍ PRVKŮ
- POZN. 1 - KINETICKÁ FASÁDA - DETAILNĚJŠÍ POPIS V PŘÍLOZE D
 - POZN. 2 - VSTUP OD ZÁSODOVACÍ CHODBY
 - POZN. 3 - DVEŘE OD ZÁSODOVACÍHO VÝTAHU
- LEGENDA ZNAČENÍ PRVKŮ
- K - KLEMPÍŘSKÝ PRVEK
 - T - TRUHLÁŘSKÝ PRVEK
 - Z - ZÁMEČNICKÝ PRVEK
 - S - STÍNÍCÍ PRVEK
- 1 - POHLEDOVÝ BETON S HORIZONTÁLNÍM OTISKEM BEDNÍČÍCH PRVKŮ
 - 2 - PROSTÝ BETON - BETONOVÝ VÝVÝŠENÝ ZÁHON S POSEZENÍM
 - 3 - TRUHLÁŘSKÉ PRVKY Z DUBOVÉHO DŘEVA

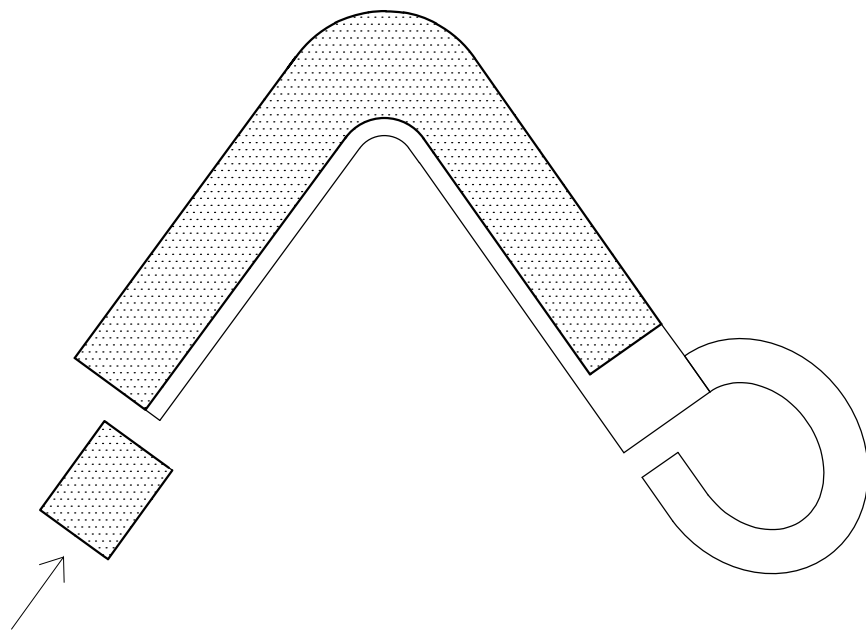

0,000 = 74,500 m n. m., B.p.v./ SOUTŘADNICOVÝ SYSTÉM S-JTSK

BAKALÁŘSKÁ PRÁCE			
Autor práce: Kateřina Hlavinková			
Vedoucí práce: Ing. arch. Petr Novák, Ph.D.			
Ing. et Ing. Petr Kacálek, Ph.D.		Číslo paré:	
Název práce: KOMERČNÍ CENTRUM MIRIS GARDEN V CHORVATSKU		Datum: 2.2.2024	
Název složky: TECHNICKÉ POHLEDY		Měřítko: 1:100	
		Číslo výkresu: B-12	