




POHLED SEVEROZÁPADNÍ

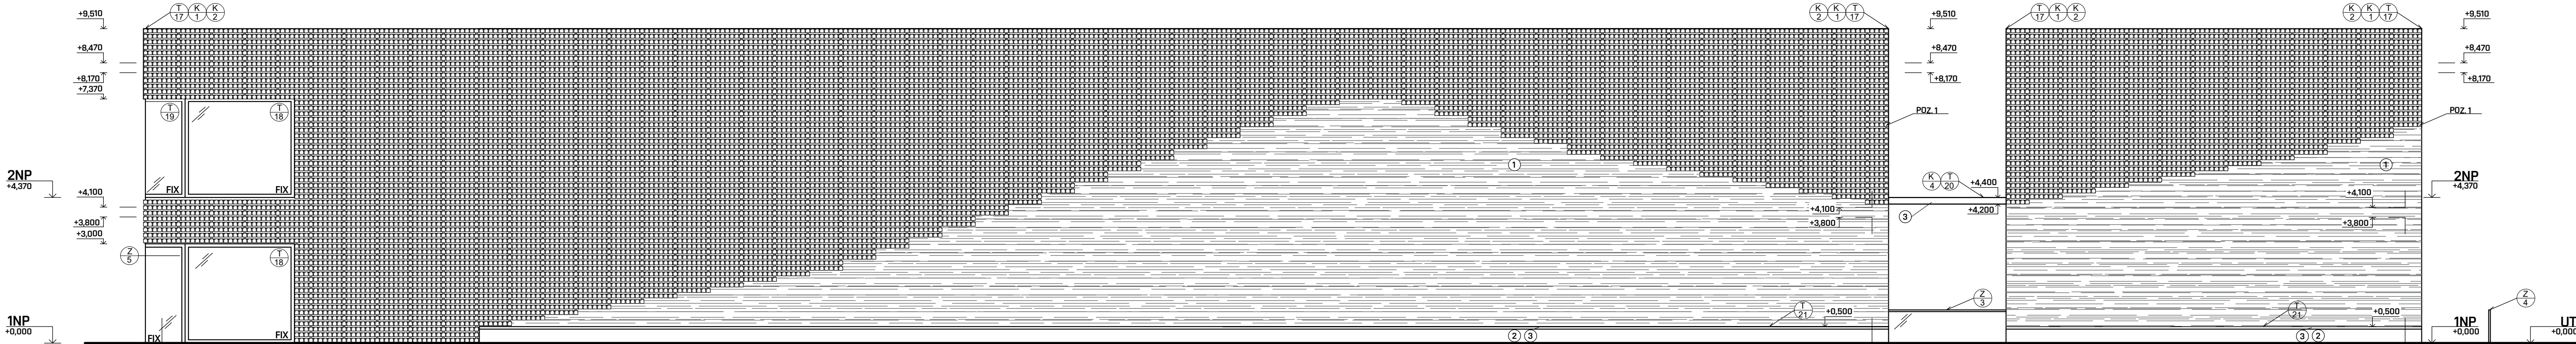




POHLED SEVEROVÝCHODNÍ

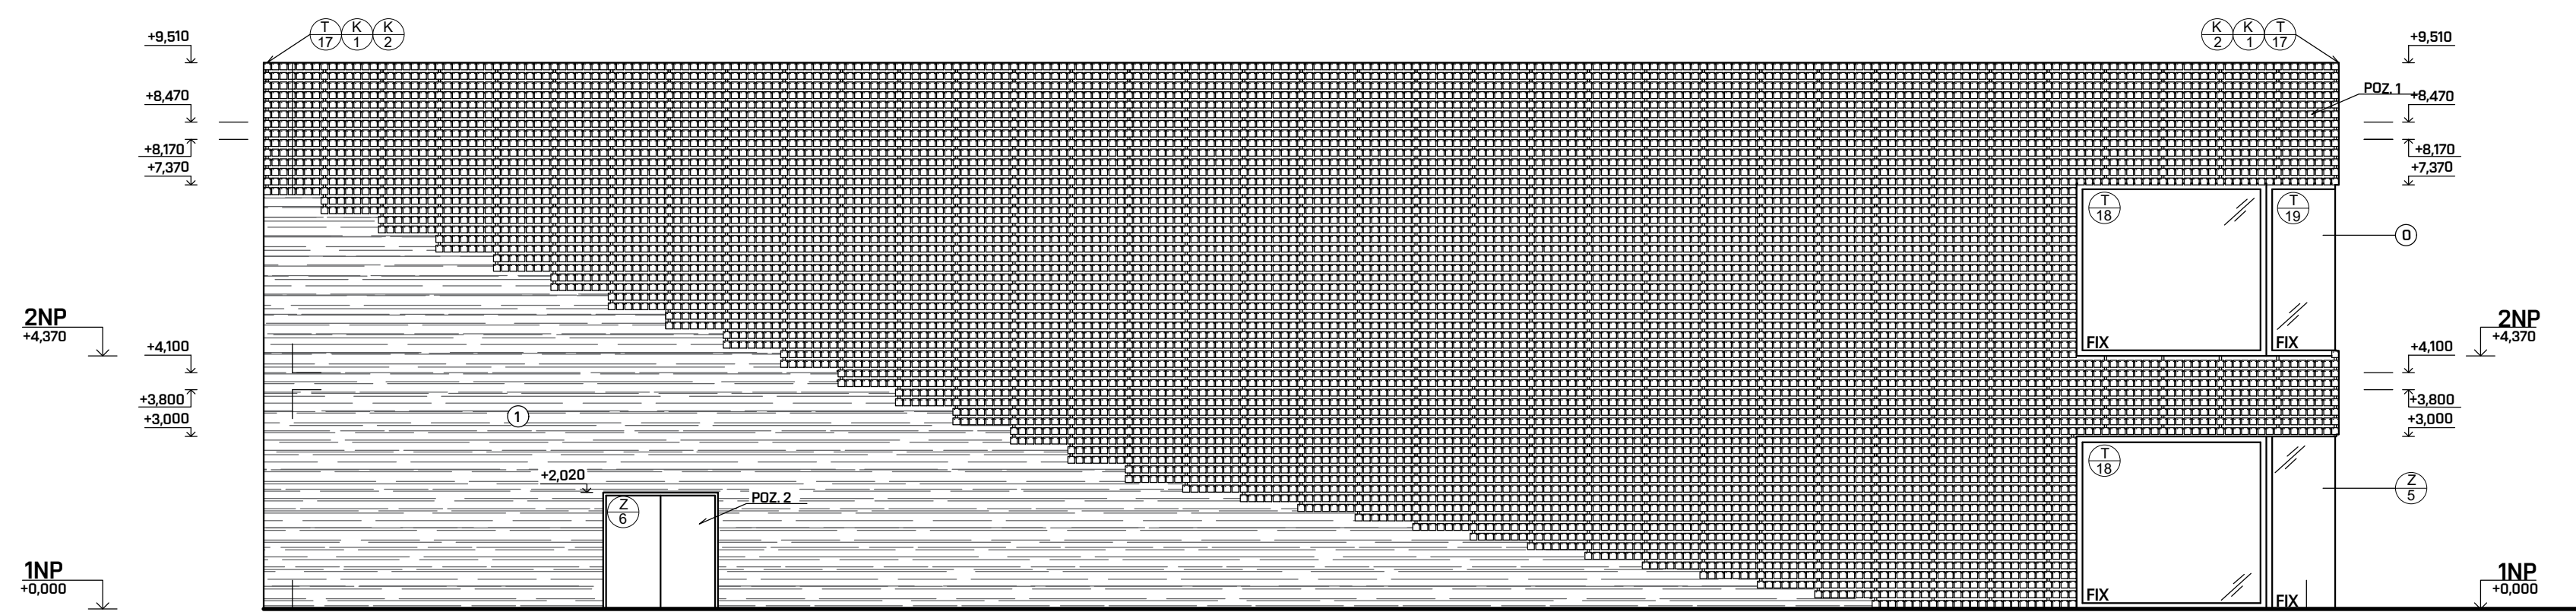


POHLED JIHOZÁPADNÍ

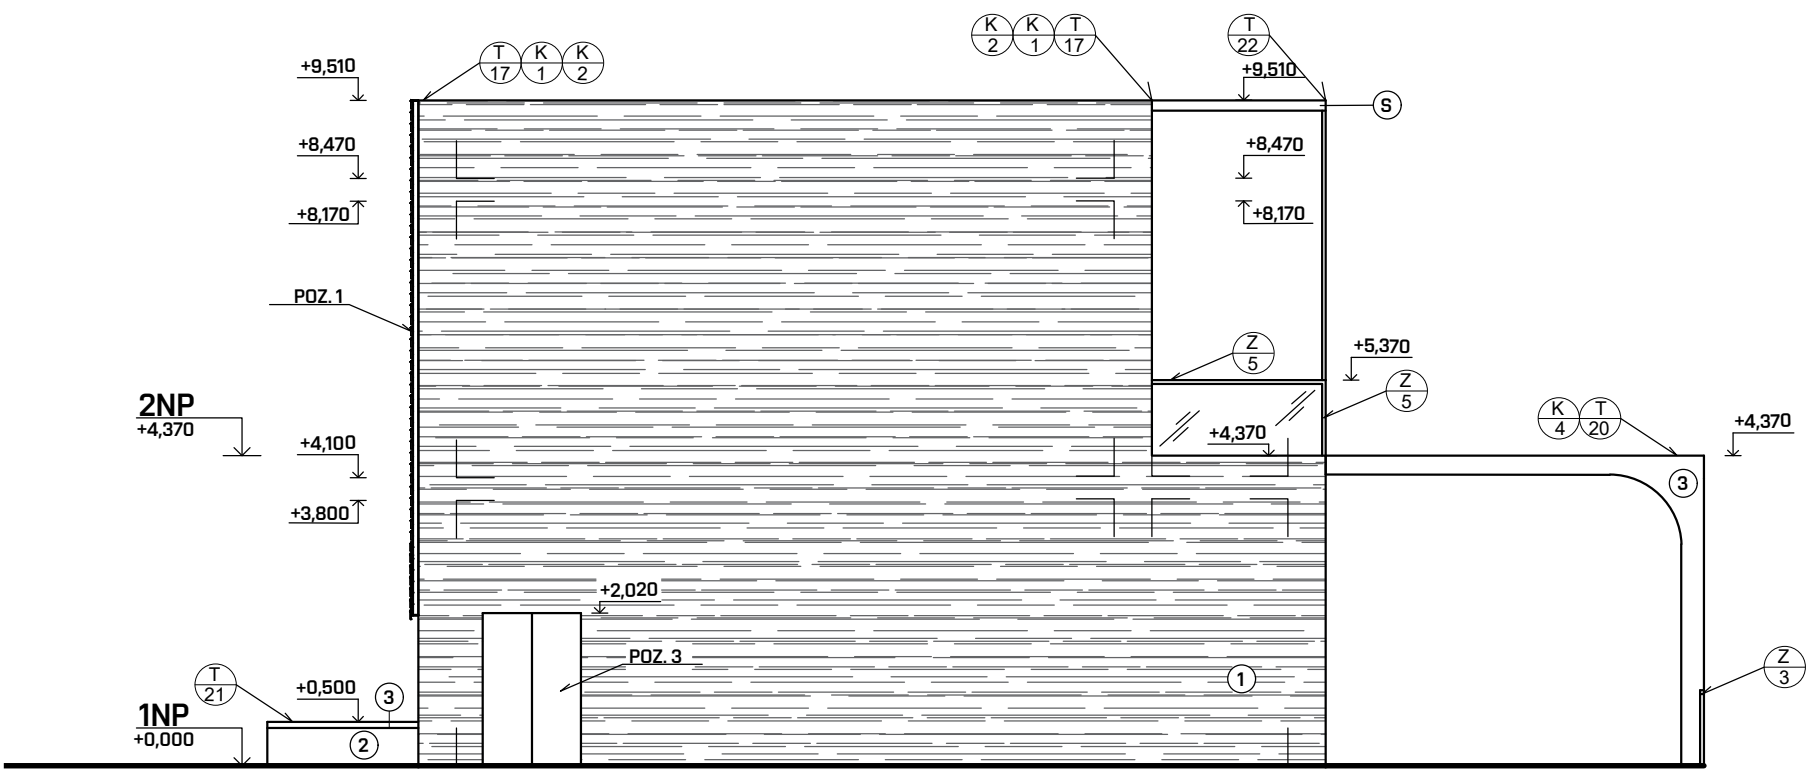

POHLED JIHOVÝCHODNÍ

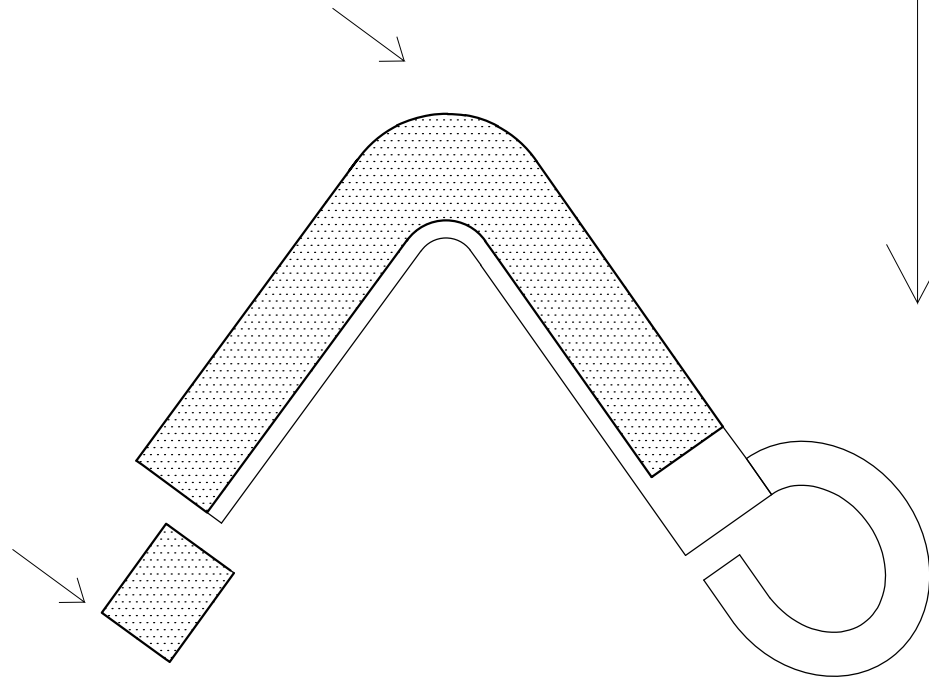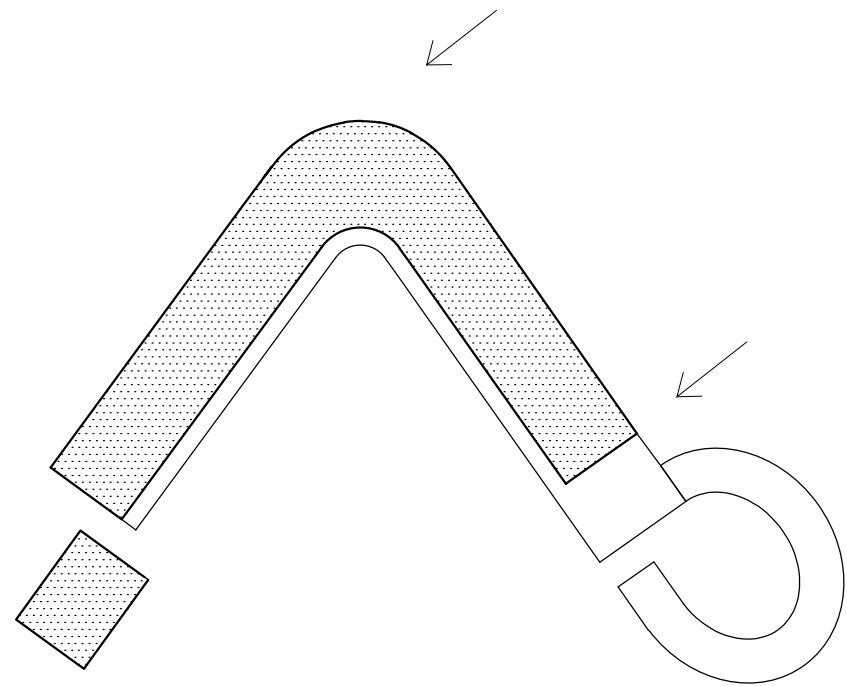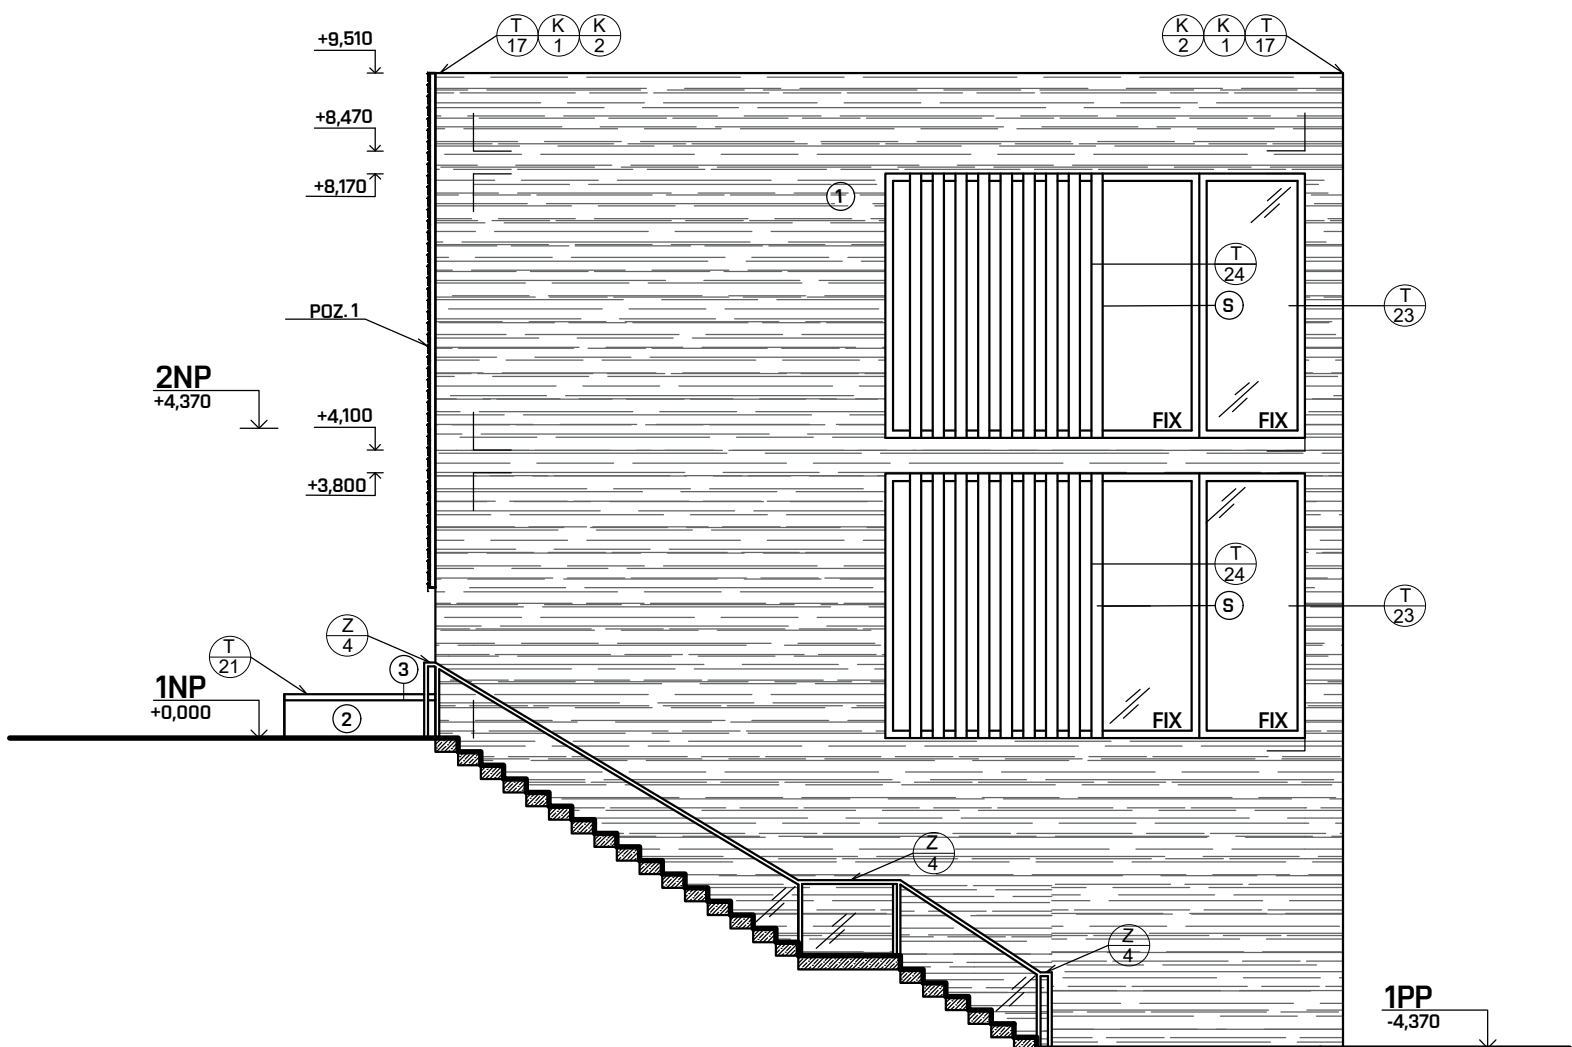

- LEGENDA MATERIÁLŮ
- POHLEDOVÝ BETON
 - PŮVODNÍ ZEMINA
- LEGENDA ZNAČENÍ PRVKŮ
- POZN. 1 - KINETICKÁ FASÁDA - DETAILNĚJŠÍ POPIS V PŘÍLOZE D
 - POZN. 2 - VSTUP OD ZÁSODOVACÍ CHODBY
 - POZN. 3 - DVEŘE OD ZÁSODOVACÍHO VÝTAHU
- LEGENDA ZNAČENÍ PRVKŮ
- K - KLEMPÍŘSKÝ PRVEK
 - T - TRUHLÁŘSKÝ PRVEK
 - Z - ZÁMEČNICKÝ PRVEK
 - S - STÍNÍCÍ PRVEK
- 1 - POHLEDOVÝ BETON S HORIZONTÁLNÍM OTISKEM BEDNÍČÍCH PRVKŮ
- 2 - PROSTÝ BETON - BETONOVÝ VÝVÝŠENÝ ZÁHON S POSEZENÍM
- 3 - TRUHLÁŘSKÉ PRVKY Z DUBOVÉHO DŘEVA

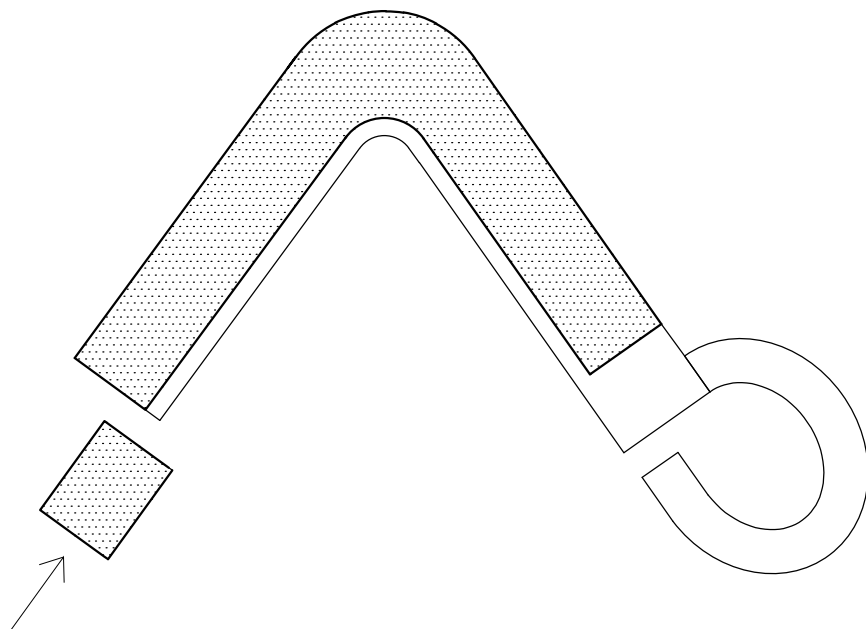

0,000 = 74,500 m n. m., B.p.v./ SOUTŘADNICOVÝ SYSTÉM S-JTSK

BAKALÁŘSKÁ PRÁCE		 TAVOLTA ARCHITECTURE Čestný architektura	
Autor práce:	Kateřina Hlavinková		
Vedoucí práce:	Ing. arch. Petr Novák, Ph.D. Ing. et Ing. Petr Kacálek, Ph.D.		
Název práce:	KOMERČNÍ CENTRUM MIRIS GARDEN V CHORVATSKU	Číslo paré:	
Název složky:	TECHNICKÉ POHLEDY	Datum:	2.2.2024
		Měřítko:	Číslo výkresu:
		1:100	C-13