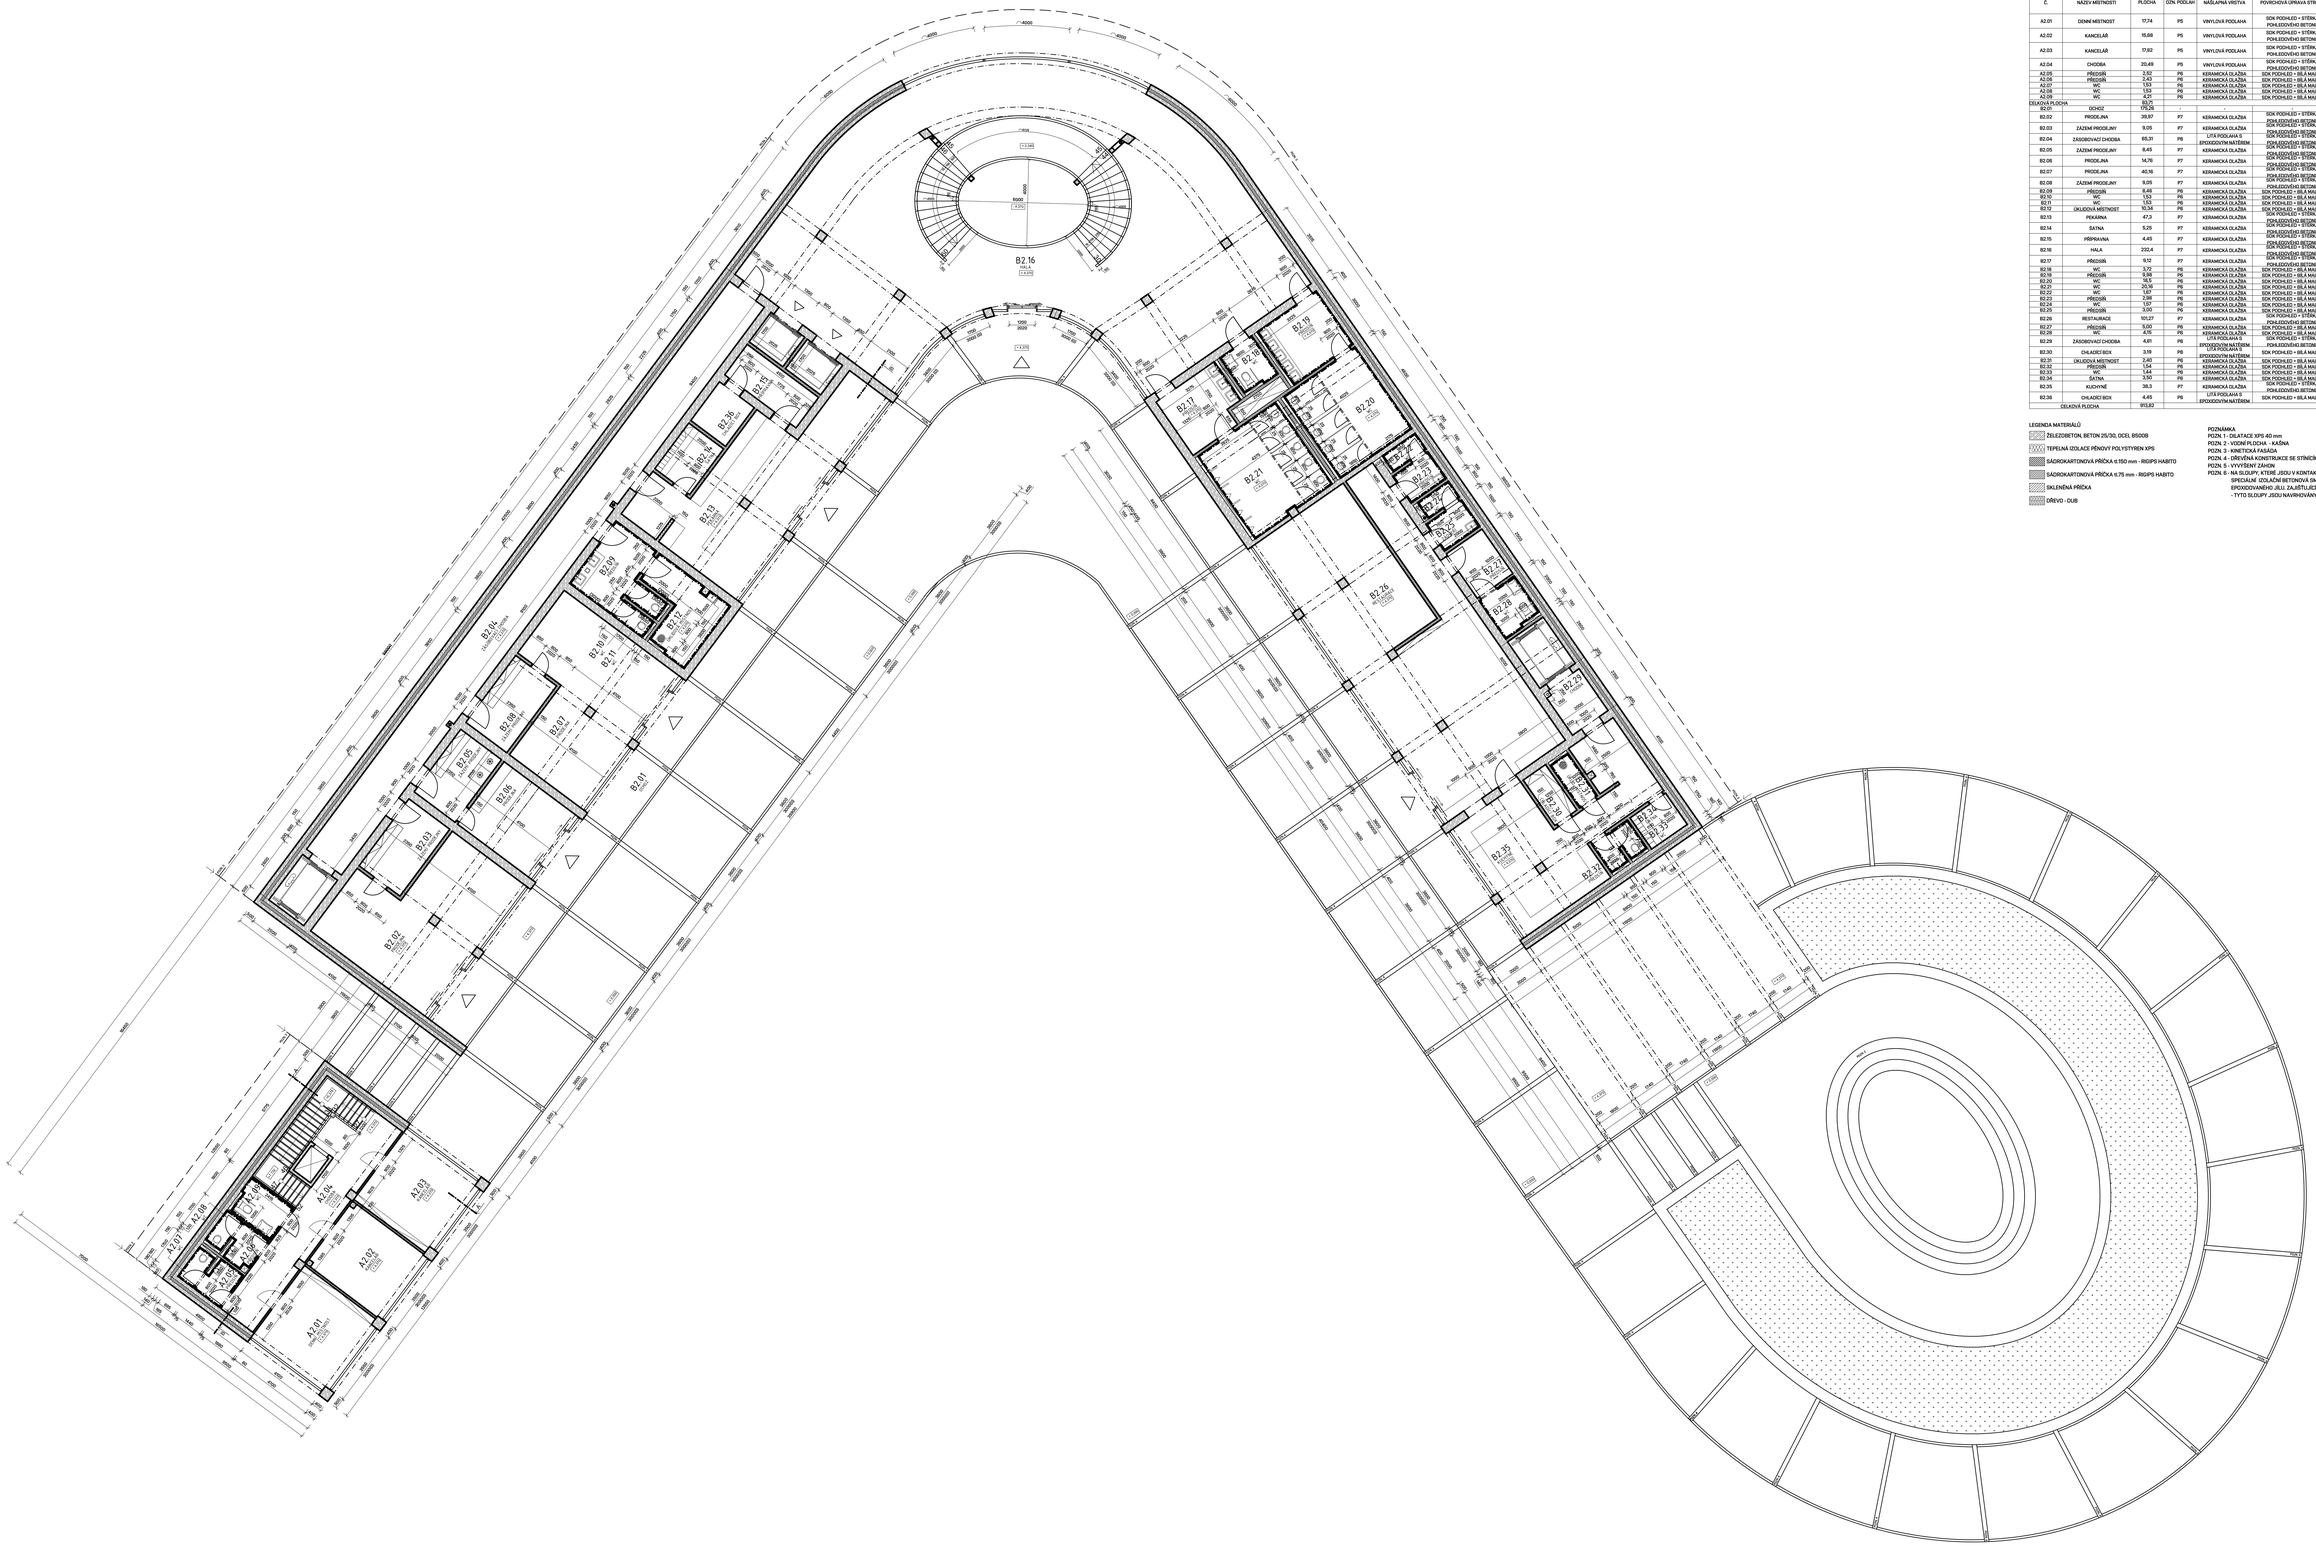

LEGENDA MÍSTNOSTÍ

Č.	NÁZEV MÍSTNOSTI	PLOCHA	DZN. PODLAH	NÁŠLAPNÁ VRSTVA	POVRCHOVÁ ÚPRAVA STROPU	POVRCHOVÁ ÚPRAVA STĚN
A2.01	DENNÍ MÍSTNOST	17,14	P5	VINYLOVÁ PODLAHA	SDK PODHLED + STĚRKA POHLEDOVÉHO BETONU	STĚRKA POHLEDOVÉHO BETONU
A2.02	KANCELÁŘ	15,88	P5	VINYLOVÁ PODLAHA	SDK PODHLED + STĚRKA POHLEDOVÉHO BETONU	STĚRKA POHLEDOVÉHO BETONU
A2.03	KANCELÁŘ	17,62	P5	VINYLOVÁ PODLAHA	SDK PODHLED + STĚRKA POHLEDOVÉHO BETONU	STĚRKA POHLEDOVÉHO BETONU
A2.04	CHODBA	20,49	P5	VINYLOVÁ PODLAHA	SDK PODHLED + STĚRKA POHLEDOVÉHO BETONU	STĚRKA POHLEDOVÉHO BETONU
A2.05	PŘEDSÍŇ	2,92	P8	KERAMICKÁ DLAŽBA	SDK PODHLED + BÍLÁ MALBA	KERAMICKÝ OBKLAD
A2.06	PŘEDSÍŇ	2,43	P8	KERAMICKÁ DLAŽBA	SDK PODHLED + BÍLÁ MALBA	KERAMICKÝ OBKLAD
A2.07	WC	1,93	P8	KERAMICKÁ DLAŽBA	SDK PODHLED + BÍLÁ MALBA	KERAMICKÝ OBKLAD
A2.08	WC	1,93	P8	KERAMICKÁ DLAŽBA	SDK PODHLED + BÍLÁ MALBA	KERAMICKÝ OBKLAD
A2.09	WC	4,21	P8	KERAMICKÁ DLAŽBA	SDK PODHLED + BÍLÁ MALBA	KERAMICKÝ OBKLAD
CELKOVÁ PLOCHA		83,71				
B2.01	DCHKZ	175,28				
B2.02	PRODEJNA	39,97	P7	KERAMICKÁ DLAŽBA	SDK PODHLED + STĚRKA POHLEDOVÉHO BETONU	STĚRKA POHLEDOVÉHO BETONU
B2.03	ZAZEMÍ PRODEJNY	9,05	P7	KERAMICKÁ DLAŽBA	SDK PODHLED + STĚRKA POHLEDOVÉHO BETONU	STĚRKA POHLEDOVÉHO BETONU
B2.04	ZÁSOBOVACÍ CHODBA	65,31	P8	LITÁ PODLAHA S EPOXIDOVÝM NÁTĚREM	SDK PODHLED + STĚRKA POHLEDOVÉHO BETONU	STĚRKA POHLEDOVÉHO BETONU
B2.05	ZAZEMÍ PRODEJNY	8,45	P7	KERAMICKÁ DLAŽBA	SDK PODHLED + STĚRKA POHLEDOVÉHO BETONU	STĚRKA POHLEDOVÉHO BETONU
B2.06	PRODEJNA	14,76	P7	KERAMICKÁ DLAŽBA	SDK PODHLED + STĚRKA POHLEDOVÉHO BETONU	STĚRKA POHLEDOVÉHO BETONU
B2.07	PRODEJNA	40,16	P7	KERAMICKÁ DLAŽBA	SDK PODHLED + STĚRKA POHLEDOVÉHO BETONU	STĚRKA POHLEDOVÉHO BETONU
B2.08	ZAZEMÍ PRODEJNY	9,05	P7	KERAMICKÁ DLAŽBA	SDK PODHLED + STĚRKA POHLEDOVÉHO BETONU	STĚRKA POHLEDOVÉHO BETONU
B2.09	PŘEDSÍŇ	8,48	P8	KERAMICKÁ DLAŽBA	SDK PODHLED + BÍLÁ MALBA	KERAMICKÝ OBKLAD
B2.10	WC	1,93	P8	KERAMICKÁ DLAŽBA	SDK PODHLED + BÍLÁ MALBA	KERAMICKÝ OBKLAD
B2.11	WC	1,93	P8	KERAMICKÁ DLAŽBA	SDK PODHLED + BÍLÁ MALBA	KERAMICKÝ OBKLAD
B2.12	ÚKLIDOVÁ MÍSTNOST	10,34	P8	KERAMICKÁ DLAŽBA	SDK PODHLED + BÍLÁ MALBA	KERAMICKÝ OBKLAD
B2.13	PEKÁRNA	47,3	P7	KERAMICKÁ DLAŽBA	SDK PODHLED + STĚRKA POHLEDOVÉHO BETONU	STĚRKA POHLEDOVÉHO BETONU
B2.14	ŠATNA	5,25	P7	KERAMICKÁ DLAŽBA	SDK PODHLED + STĚRKA POHLEDOVÉHO BETONU	STĚRKA POHLEDOVÉHO BETONU
B2.15	PŘÍPRAVNA	4,45	P7	KERAMICKÁ DLAŽBA	SDK PODHLED + STĚRKA POHLEDOVÉHO BETONU	STĚRKA POHLEDOVÉHO BETONU
B2.16	HALA	232,4	P7	KERAMICKÁ DLAŽBA	SDK PODHLED + STĚRKA POHLEDOVÉHO BETONU	STĚRKA POHLEDOVÉHO BETONU
B2.17	PŘEDSÍŇ	9,12	P7	KERAMICKÁ DLAŽBA	SDK PODHLED + STĚRKA POHLEDOVÉHO BETONU	STĚRKA POHLEDOVÉHO BETONU
B2.18	WC	3,72	P8	KERAMICKÁ DLAŽBA	SDK PODHLED + BÍLÁ MALBA	KERAMICKÝ OBKLAD
B2.19	PŘEDSÍŇ	8,98	P8	KERAMICKÁ DLAŽBA	SDK PODHLED + BÍLÁ MALBA	KERAMICKÝ OBKLAD
B2.20	WC	20,16	P8	KERAMICKÁ DLAŽBA	SDK PODHLED + BÍLÁ MALBA	KERAMICKÝ OBKLAD
B2.21	WC	20,16	P8	KERAMICKÁ DLAŽBA	SDK PODHLED + BÍLÁ MALBA	KERAMICKÝ OBKLAD
B2.22	WC	1,67	P8	KERAMICKÁ DLAŽBA	SDK PODHLED + BÍLÁ MALBA	KERAMICKÝ OBKLAD
B2.23	PŘEDSÍŇ	2,98	P8	KERAMICKÁ DLAŽBA	SDK PODHLED + BÍLÁ MALBA	KERAMICKÝ OBKLAD
B2.24	WC	1,57	P8	KERAMICKÁ DLAŽBA	SDK PODHLED + BÍLÁ MALBA	KERAMICKÝ OBKLAD
B2.25	PŘEDSÍŇ	3,00	P8	KERAMICKÁ DLAŽBA	SDK PODHLED + BÍLÁ MALBA	KERAMICKÝ OBKLAD
B2.26	RESTAURACE	101,27	P7	KERAMICKÁ DLAŽBA	SDK PODHLED + STĚRKA POHLEDOVÉHO BETONU	STĚRKA POHLEDOVÉHO BETONU
B2.27	PŘEDSÍŇ	3,00	P8	KERAMICKÁ DLAŽBA	SDK PODHLED + BÍLÁ MALBA	KERAMICKÝ OBKLAD
B2.28	WC	4,15	P8	KERAMICKÁ DLAŽBA	SDK PODHLED + BÍLÁ MALBA	KERAMICKÝ OBKLAD
B2.29	ZÁSOBOVACÍ CHODBA	4,61	P8	LITÁ PODLAHA S EPOXIDOVÝM NÁTĚREM	SDK PODHLED + STĚRKA POHLEDOVÉHO BETONU	STĚRKA POHLEDOVÉHO BETONU
B2.30	CHLADÍCÍ BOX	3,19	P8	LITÁ PODLAHA S EPOXIDOVÝM NÁTĚREM	SDK PODHLED + BÍLÁ MALBA	BÍLÁ MALBA
B2.31	ÚKLIDOVÁ MÍSTNOST	2,40	P8	KERAMICKÁ DLAŽBA	SDK PODHLED + BÍLÁ MALBA	KERAMICKÝ OBKLAD
B2.32	PŘEDSÍŇ	1,54	P8	KERAMICKÁ DLAŽBA	SDK PODHLED + BÍLÁ MALBA	KERAMICKÝ OBKLAD
B2.33	WC	1,44	P8	KERAMICKÁ DLAŽBA	SDK PODHLED + BÍLÁ MALBA	KERAMICKÝ OBKLAD
B2.34	ŠATNA	3,10	P8	KERAMICKÁ DLAŽBA	SDK PODHLED + BÍLÁ MALBA	KERAMICKÝ OBKLAD
B2.35	KUCHYNĚ	38,3	P7	KERAMICKÁ DLAŽBA	SDK PODHLED + STĚRKA POHLEDOVÉHO BETONU	STĚRKA POHLEDOVÉHO BETONU
B2.36	CHLADÍCÍ BOX	4,46	P8	LITÁ PODLAHA S EPOXIDOVÝM NÁTĚREM	SDK PODHLED + BÍLÁ MALBA	BÍLÁ MALBA
CELKOVÁ PLOCHA		913,82				

LEGENDA MATERIÁLŮ

- ŽELEZOBETON. BETON 25/30, OCEL B500B
- TEPELNÁ IZOLACE PĚNOVÝ POLYSTYREN XPS
- SÁDROKARTONOVÁ PŘÍČKA tl.150 mm - RIGIPS HABITO
- SÁDROKARTONOVÁ PŘÍČKA tl.75 mm - RIGIPS HABITO
- SKLENĚNÁ PŘÍČKA
- DŘEVO - DUB

POZNÁMKA:
POZN.1 - DILATACE XPS 40 mm
POZN. 2 - VODNÍ PLOCHA - KAŠÍNA
POZN. 3 - KINETICKÁ FASÁDA
POZN. 4 - DŘEVĚNÁ KONSTRUKCE SE STÍNÍCÍMI PRVKY
POZN. 5 - VYVÝŠENÝ ZÁKEN
POZN. 6 - NA SLOUPY, KTERÉ JSOU V KONTAKTU S EXTERIÉREM BUDE POUŽITÁ SPECIÁLNÍ IZOLAČNÍ BETONOVÁ ŠMĚS S VYUŽITÍM KAMENIVA NA BÁZI EPOXIDOVANÉHO JÍLU. ZA JIŠTĚJÍCÍ POŽADOVANÉ TI VLASTNOSTI.
- TYTO SLOUPY ,JSOU NAVRHOVÁNY BEZ PŘÍDANÉ TI

0,000 = 74,500 m n. m., B.p.v./ SOUŘADNICOVÝ SYSTÉM S-JTSK

BAKALÁŘSKÁ PRÁCE

Autor práce:	Kateřina Hlavinková		
Vedoucí práce:	Ing. arch. Petr Novák, Ph.D.		
	Ing. et Ing. Petr Kacálek, Ph.D.		
Název práce:	KOMERČNÍ CENTRUM MIRIS GARDEN V CHORVATSKU	Číslo paré:	
		Datum:	2.2.2024
Název složky:	PŮDORYS 2NP	Měřítko: 1:100	Číslo výkresu: B-06

ČVUT v PRAZE FAKULTA ARCHITEKTURY ústav architektury