


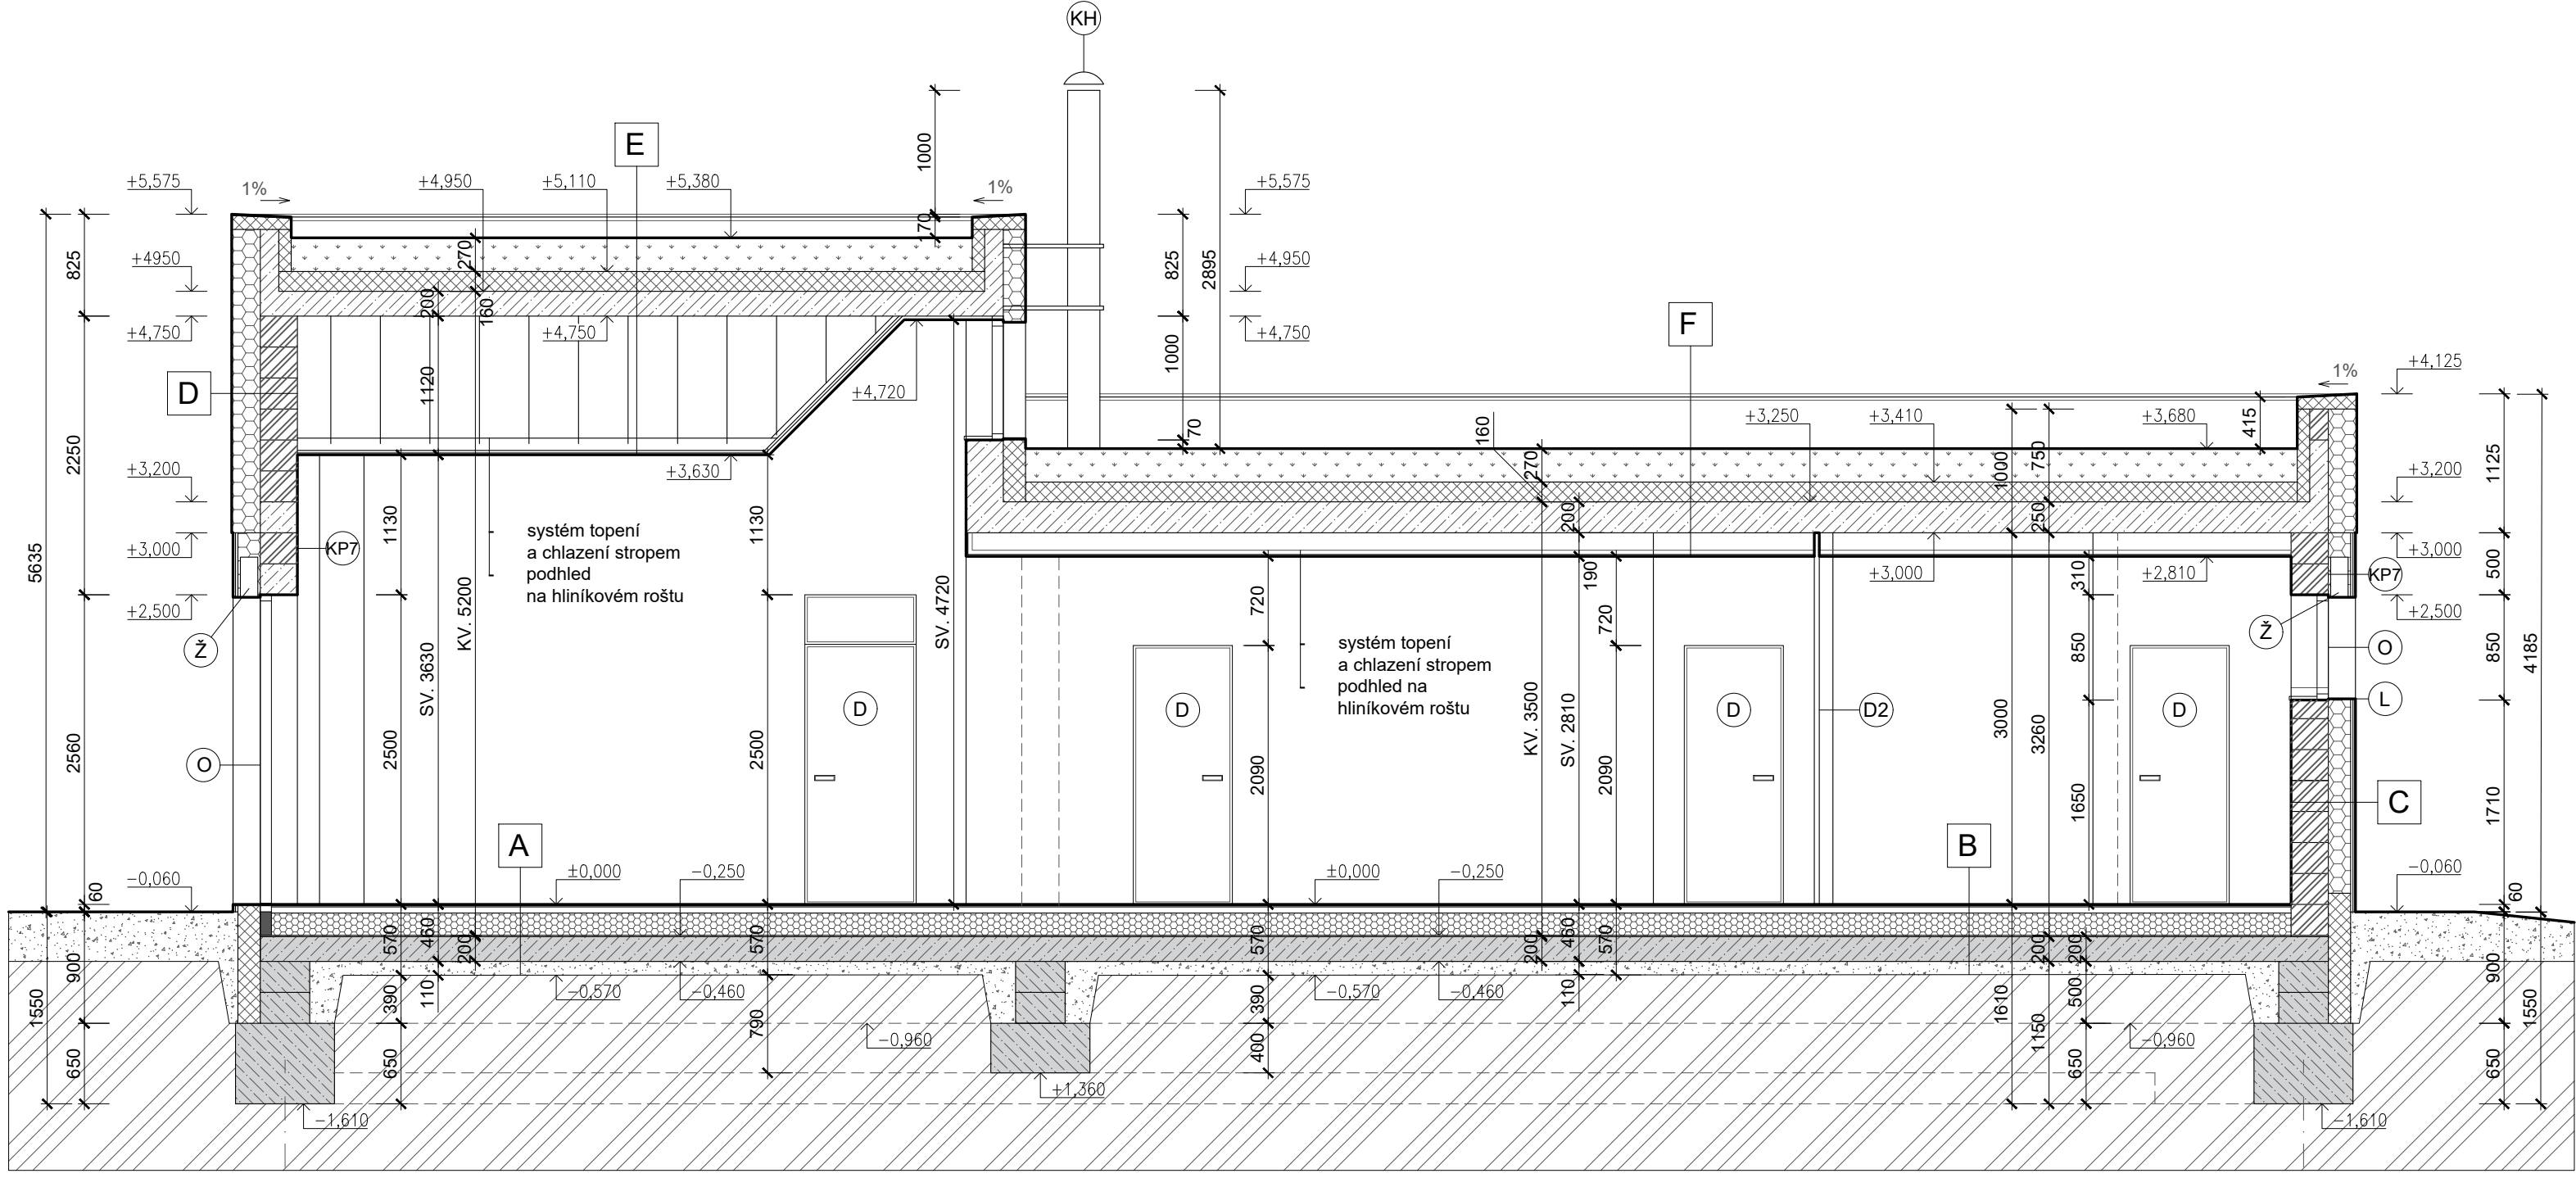

LEGENDA MATERIÁLŮ

	Obvodové zdivo z broušených cihel Porotherm tl. 300mm, na tenkovrstvou maltu, dle výrobce
	Monolitická železobetonová základová deska
	Betonová směs
	Monolitická železobetonová stropní deska
	Tepelná izolace EPS pěnového polystyrenu s příměsí grafitu
	Tepelná izolace XPS pěnového polystyrenu, odolná proti vodě a tlaku
	Tepelná a kročejová izolace
	Substrát pro sítěšní zahrady a vegetační střechy
	Štěrkové kamenivo
	Původní rostlý terén
	Hydroizolace proti zemní vlhkosti a radonu

LEGENDA ZNAČENÍ

KP7	systémový překlad dle výrobce svislého zdiva
L	klempířské prvky z poplastovaného plechu
D	interiérové dveře (klika/klika) v obložkové zárubni / křídlo CPL
D2	skleněné dveře (klika/klika)
O	výplně otvorů - hliníkové okenní výplně s čirým izolačním trojsklem RI OKNA Uw - 1.0 W/m2K barva RAL 9005
Ž	systém venkovních žaluzií
KT	tříšlůžkový izolovaný komínový systém kotvený do vodorovné kon-ce

LEGENDA MATERIÁLŮ


skladba A	skladba B
PODLAHA 1.NP - tl. 215,2 mm	PODLAHA 1.NP - tl. 215,2 mm
- nášlapná vrstva - dřevěná podlaha	- nášlapná vrstva - keramická vrstva
- podlahové topení v roznášecí vrstvě	- pojistná hydroizolační vrstva
- roznášecí vrstva	- penetrační vrstva
- separační vrstva	- podlahové topení v roznášecí vrstvě
- tepelně-izolační vrstva	- roznášení vrstva
- ochranná vrstva	- separační vrstva
- izolace proti radonu a zemní vlhkosti	- tepelně-izolační vrstva
- penetrační vrstva	- tepelně-izolační instalační vrstva
- nosná vrstva podlahy	- ochranná vrstva
- vyrovnávací a podkladní vrstva	- izolace proti radonu a zemní vlhkosti
- separační vrstva	- penetrační vrstva
- drenážní vrstva	- nosná vrstva podlahy
- separační vrstva	- vyrovnávací a podkladní vrstva
- původní rostlý terén	- separační vrstva
	- drenážní vrstva
	- separační vrstva
	- původní rostlý terén

skladba C	skladba D
OBVODOVÁ STĚNA S OMÍTKOU - tl. 537 mm	OBVODOVÁ STĚNA S DŘEVĚNÝM OBKLADEM - tl. 534 mm
- konečná povrchová úprava - silikonová omítka	- konečná povrchová úprava - dřevěný fasádní obklad
- penetrační vrstva	- vetraná vzduchová mezera + nosný rošt
- základní a výztužná vrstva	- penetrační vrstva
- tepelně-izolační vrstva	- základní a výztužná vrstva
- lepicí vrstva a kotevní prvky	- tepelně-izolační vrstva
- obvodové nosné zdivo broušené Porotherm	- lepicí vrstva a kotevní prvky
- sádrová omítka	- obvodové nosné zdivo broušené Porotherm
- malba	- sádrová omítka
	- malba

skladba E
STŘEŠNÍ PLÁŠŤ - VEGETAČNÍ (extenzivní zeleň) - tl. 1673,6-1863,6 mm
- vegetace
- vegetační a stabilizační vrstva
- drenážní, hydro-akumulační a filtrační vrstva
- ochranná vrstva
- hydroizolační vrstva
- separační vrstva
- spádová a tepelně-izolační vrstva
- tepelně-izolační vrstva
- parotěsnicí vrstva
- penetrační vrstva
- monolitická železobetonová stropní konstrukce
- hliníkový rošt + vzduchová mezera
- sádrokartonová deska 2x + malba

skladba F
STŘEŠNÍ PLÁŠŤ - VEGETAČNÍ (extenzivní zeleň) - tl. 763,6-953,6 mm
- vegetace
- vegetační a stabilizační vrstva
- drenážní, hydro-akumulační a filtrační vrstva
- ochranná vrstva
- hydroizolační vrstva
- separační vrstva
- spádová a tepelně-izolační vrstva
- tepelně-izolační vrstva
- parotěsnicí vrstva
- penetrační vrstva
- monolitická železobetonová stropní konstrukce
- hliníkový rošt + vzduchová mezera
- sádrokartonová deska + malba

VYPRACOVAL		KONTROLOVAL	AUTORIZOVAL		
Pavel Lukáč		Ing. Jan Teplý	Ing. Jan Teplý		
INVESTOR: Szaniawski Miroslaw Dipl.Ing., Ječmínkova 911/13, Holice, Olomouc				FORMÁT	A2
MÍSTO STAVBY: parc.č. 678/181, 678/182, 678/190, 678/191, 678/199, 678/200; k.ú. HOLICE				DATUM	06/2024
STAVBA: "NOVOSTAVBA RODINNÉHO DOMU - SZANIAWSKI"				ÚČEL	UR / SP
				ČÁST	Výkresová
				MĚŘITKO	1:50
OBSAH: ŘEZ A-A - NAVRHOVANÝ STAV				KOPIE Č.	0
				Č. VÝKRESU	D.1.1.B-5

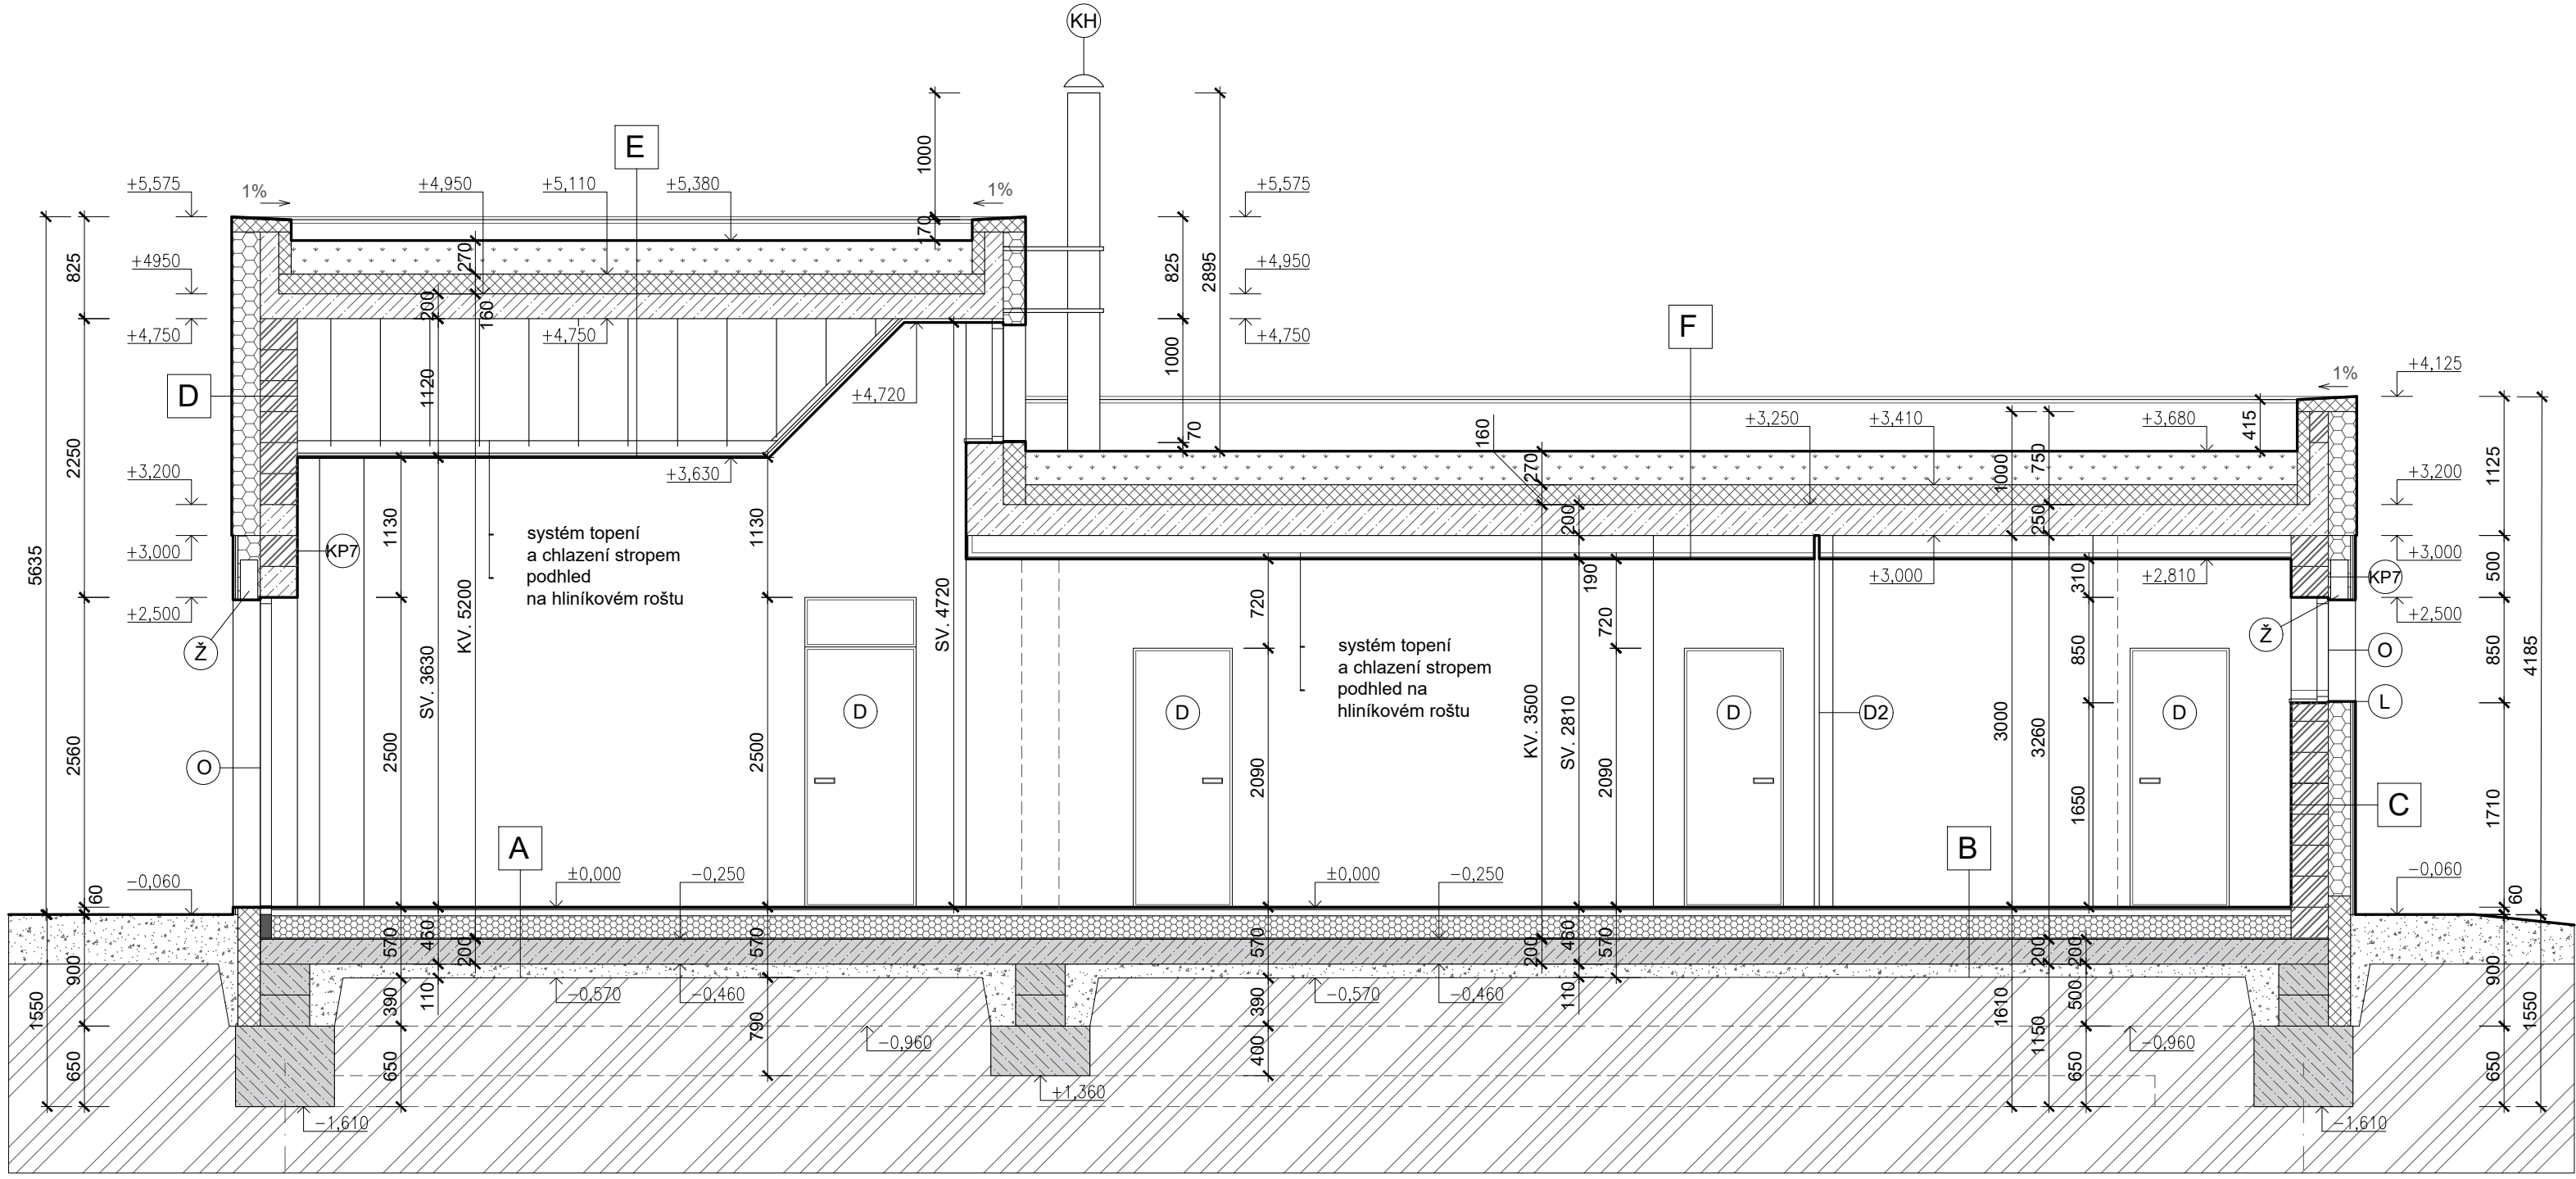

LEGENDA MATERIÁLŮ

	Obvodové zdivo z broušených cihel Porotherm tl. 300mm, na tenkovrstvou maltu, dle výrobce
	Monolitická železobetonová základová deska
	Betonová směs
	Monolitická železobetonová stropní deska
	Tepelná izolace EPS pěnového polystyrenu s příměsí grafitu
	Tepelná izolace XPS pěnového polystyrenu, odolná proti vodě a tlaku
	Tepelná a kročejová izolace
	Substrát pro sítěšní zahrady a vegetační střechy
	Štěrkové kamenivo
	Původní rostlý terén
	Hydroizolace proti zemní vlhkosti a radonu

LEGENDA ZNAČENÍ

KP7	systémový překlad dle výrobce svislého zdiva
L	klempířské prvky z poplastovaného plechu
D	interiérové dveře (klika/klika) v obložkové zárubni / křídlo CPL
D2	skleněné dveře (klika/klika)
O	výplně otvorů - hliníkové okenní výplně s čirým izolačním trojsklem RI OKNA Uw - 1.0 W/m2K barva RAL 9005
Ž	systém venkovních žaluzií
KT	tříšlůžkový izolovaný komínový systém kotvený do vodorovné kon-ce

LEGENDA MATERIÁLŮ

skladba A	skladba B
PODLAHA 1.NP - tl. 215,2 mm	PODLAHA 1.NP - tl. 215,2 mm
- nášlapná vrstva - dřevěná podlaha	- nášlapná vrstva - keramická vrstva
- podlahové topení v roznášecí vrstvě	- pojistná hydroizolační vrstva
- roznášecí vrstva	- penetrační vrstva
- separační vrstva	- podlahové topení v roznášecí vrstvě
- tepelně-izolační vrstva	- roznášení vrstva
- ochranná vrstva	- separační vrstva
- izolace proti radonu a zemní vlhkosti	- tepelně-izolační vrstva
- penetrační vrstva	- tepelně-izolační instalační vrstva
- nosná vrstva podlahy	- ochranná vrstva
- vyrovnávací a podkladní vrstva	- izolace proti radonu a zemní vlhkosti
- separační vrstva	- penetrační vrstva
- drenážní vrstva	- nosná vrstva podlahy
- separační vrstva	- vyrovnávací a podkladní vrstva
- původní rostlý terén	- separační vrstva
	- drenážní vrstva
	- separační vrstva
	- původní rostlý terén

skladba C	skladba D
OBVODOVÁ STĚNA S OMÍTKOU - tl. 537 mm	OBVODOVÁ STĚNA S DŘEVĚNÝM OBKLADEM - tl. 534 mm
- konečná povrchová úprava - silikonová omítka	- konečná povrchová úprava - dřevěný fasádní obklad
- penetrační vrstva	- vetraná vzduchová mezera + nosný rošt
- základní a výztužná vrstva	- penetrační vrstva
- tepelně-izolační vrstva	- základní a výztužná vrstva
- lepicí vrstva a kotevní prvky	- tepelně-izolační vrstva
- obvodové nosné zdivo broušené Porotherm	- lepicí vrstva a kotevní prvky
- sádrová omítka	- obvodové nosné zdivo broušené Porotherm
- malba	- sádrová omítka
	- malba

skladba E
STŘEŠNÍ PLÁŠŤ - VEGETAČNÍ (extenzivní zeleň) - tl. 1673,6-1863,6 mm
- vegetace
- vegetační a stabilizační vrstva
- drenážní, hydro-akumulační a filtrační vrstva
- ochranná vrstva
- hydroizolační vrstva
- separační vrstva
- spádová a tepelně-izolační vrstva
- tepelně-izolační vrstva
- parotěsnicí vrstva
- penetrační vrstva
- monolitická železobetonová stropní konstrukce
- hliníkový rošt + vzduchová mezera
- sádrokartonová deska 2x + malba

skladba F
STŘEŠNÍ PLÁŠŤ - VEGETAČNÍ (extenzivní zeleň) - tl. 763,6-953,6 mm
- vegetace
- vegetační a stabilizační vrstva
- drenážní, hydro-akumulační a filtrační vrstva
- ochranná vrstva
- hydroizolační vrstva
- separační vrstva
- spádová a tepelně-izolační vrstva
- tepelně-izolační vrstva
- parotěsnicí vrstva
- penetrační vrstva
- monolitická železobetonová stropní konstrukce
- hliníkový rošt + vzduchová mezera
- sádrokartonová deska + malba

VYPRACOVAL		KONTROLOVAL		AUTORIZOVAL	
Pavel Lukáč		Ing. Jan Teplý		Ing. Jan Teplý	
INVESTOR: Szaniawski Miroslaw Dipl.Ing., Ječmínkova 911/13, Holice, Olomouc				FORMÁT	A2
MÍSTO STAVBY: parc.č. 678/181, 678/182, 678/190, 678/191, 678/199, 678/200; k.ú. HOLICE				DATUM	06/2024
STAVBA: "NOVOSTAVBA RODINNÉHO DOMU - SZANIAWSKI"				ÚČEL	UR / SP
				ČÁST	Výkresová
				MĚŘITKO	1:50
OBSAH: ŘEZ A-A - NAVRHOVANÝ STAV				KOPIE Č.	0
				Č. VÝKRESU	D.1.1.B-5