




LIBERI

Liberi je návrh venkovní stavby s širokými možnostmi využití. Hlavní myšlenkou při navrhování bylo vytvořit stavbu, která bude sloužit jako rozšiřující venkovní prostor pro dům dětí a mládeže, ale i pro volnočasové aktivity širší veřejnosti. Můžeme jej pomyslně rozdělit na tři části: altán, úložný prostor a tribuny. Díky altánové části může být stavba používána i za zhoršeného počasí. Tribuny jsou univerzálním místem na trávení času a rozšiřují kapacitu sezení celého prostoru. Díky návrhu tribun vzniká uzavíratelný prostor pod tribunami například pro vybavení zmíněného domu dětí a mládeže. Liberi by v ideálním případě měl být časem pohlcen přírodou a dalším okolním životem.

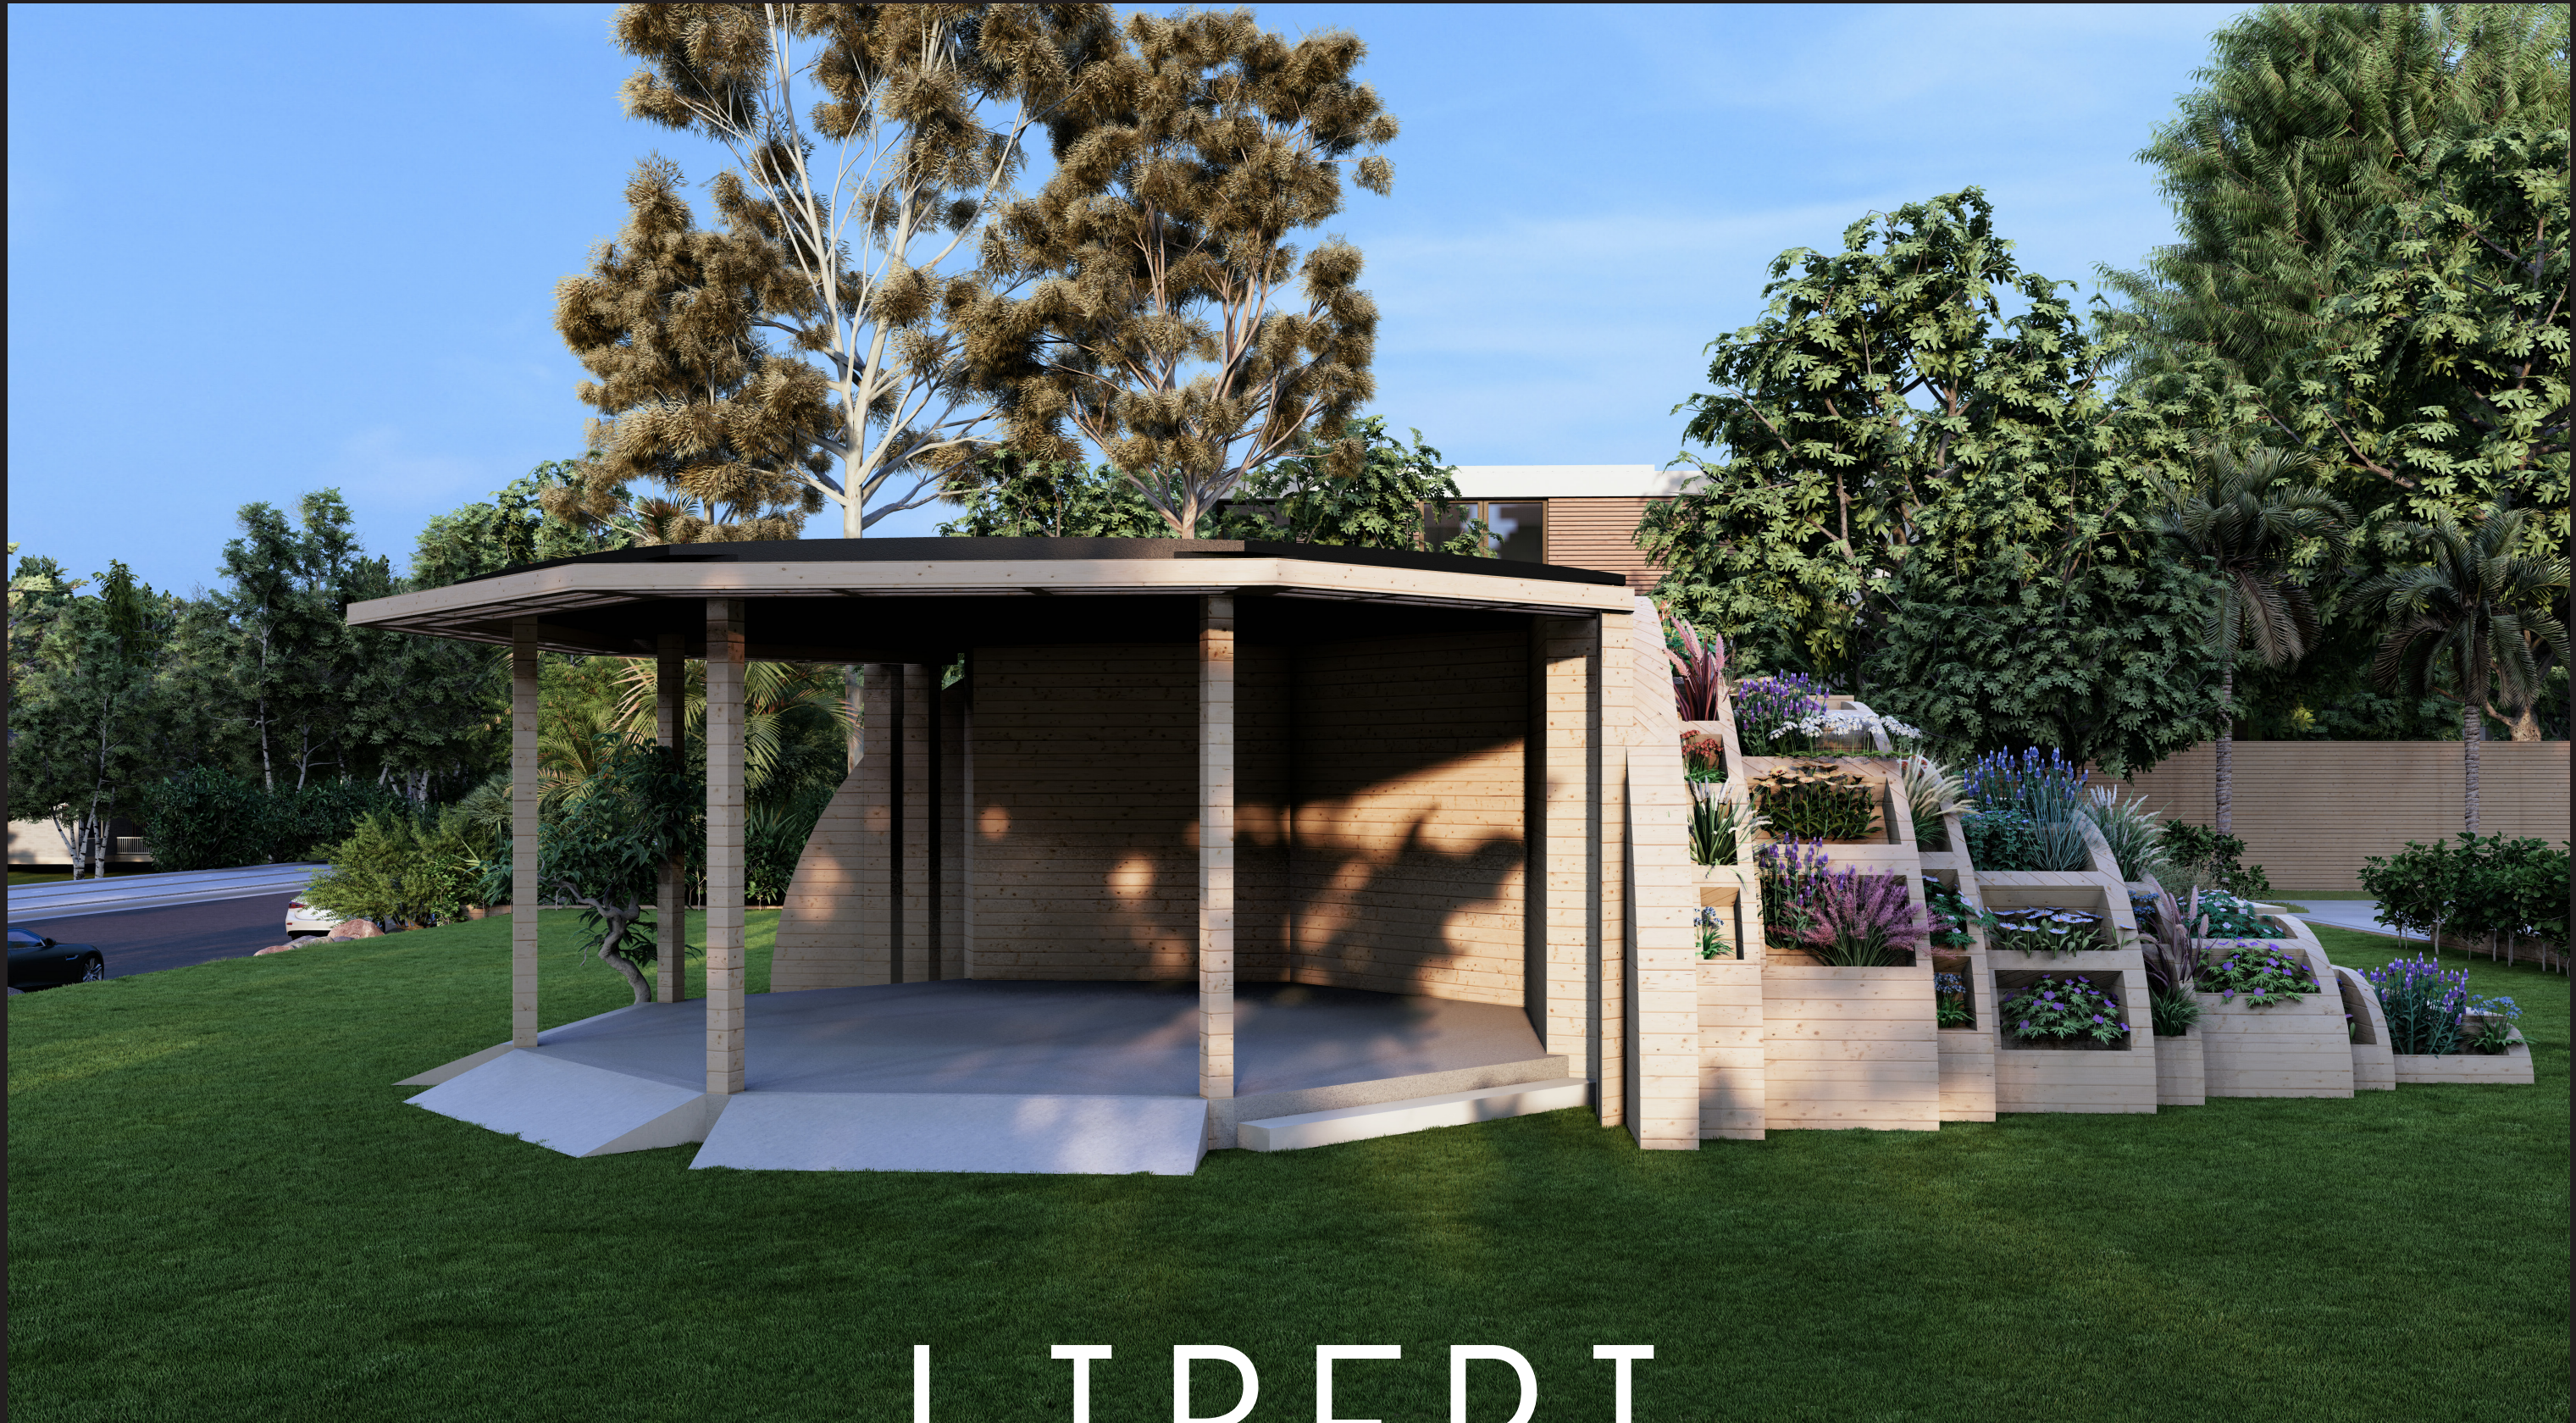