




PŮDORYS ZÁKLADOVÉ DESKY - NÁVRH
M 1:100

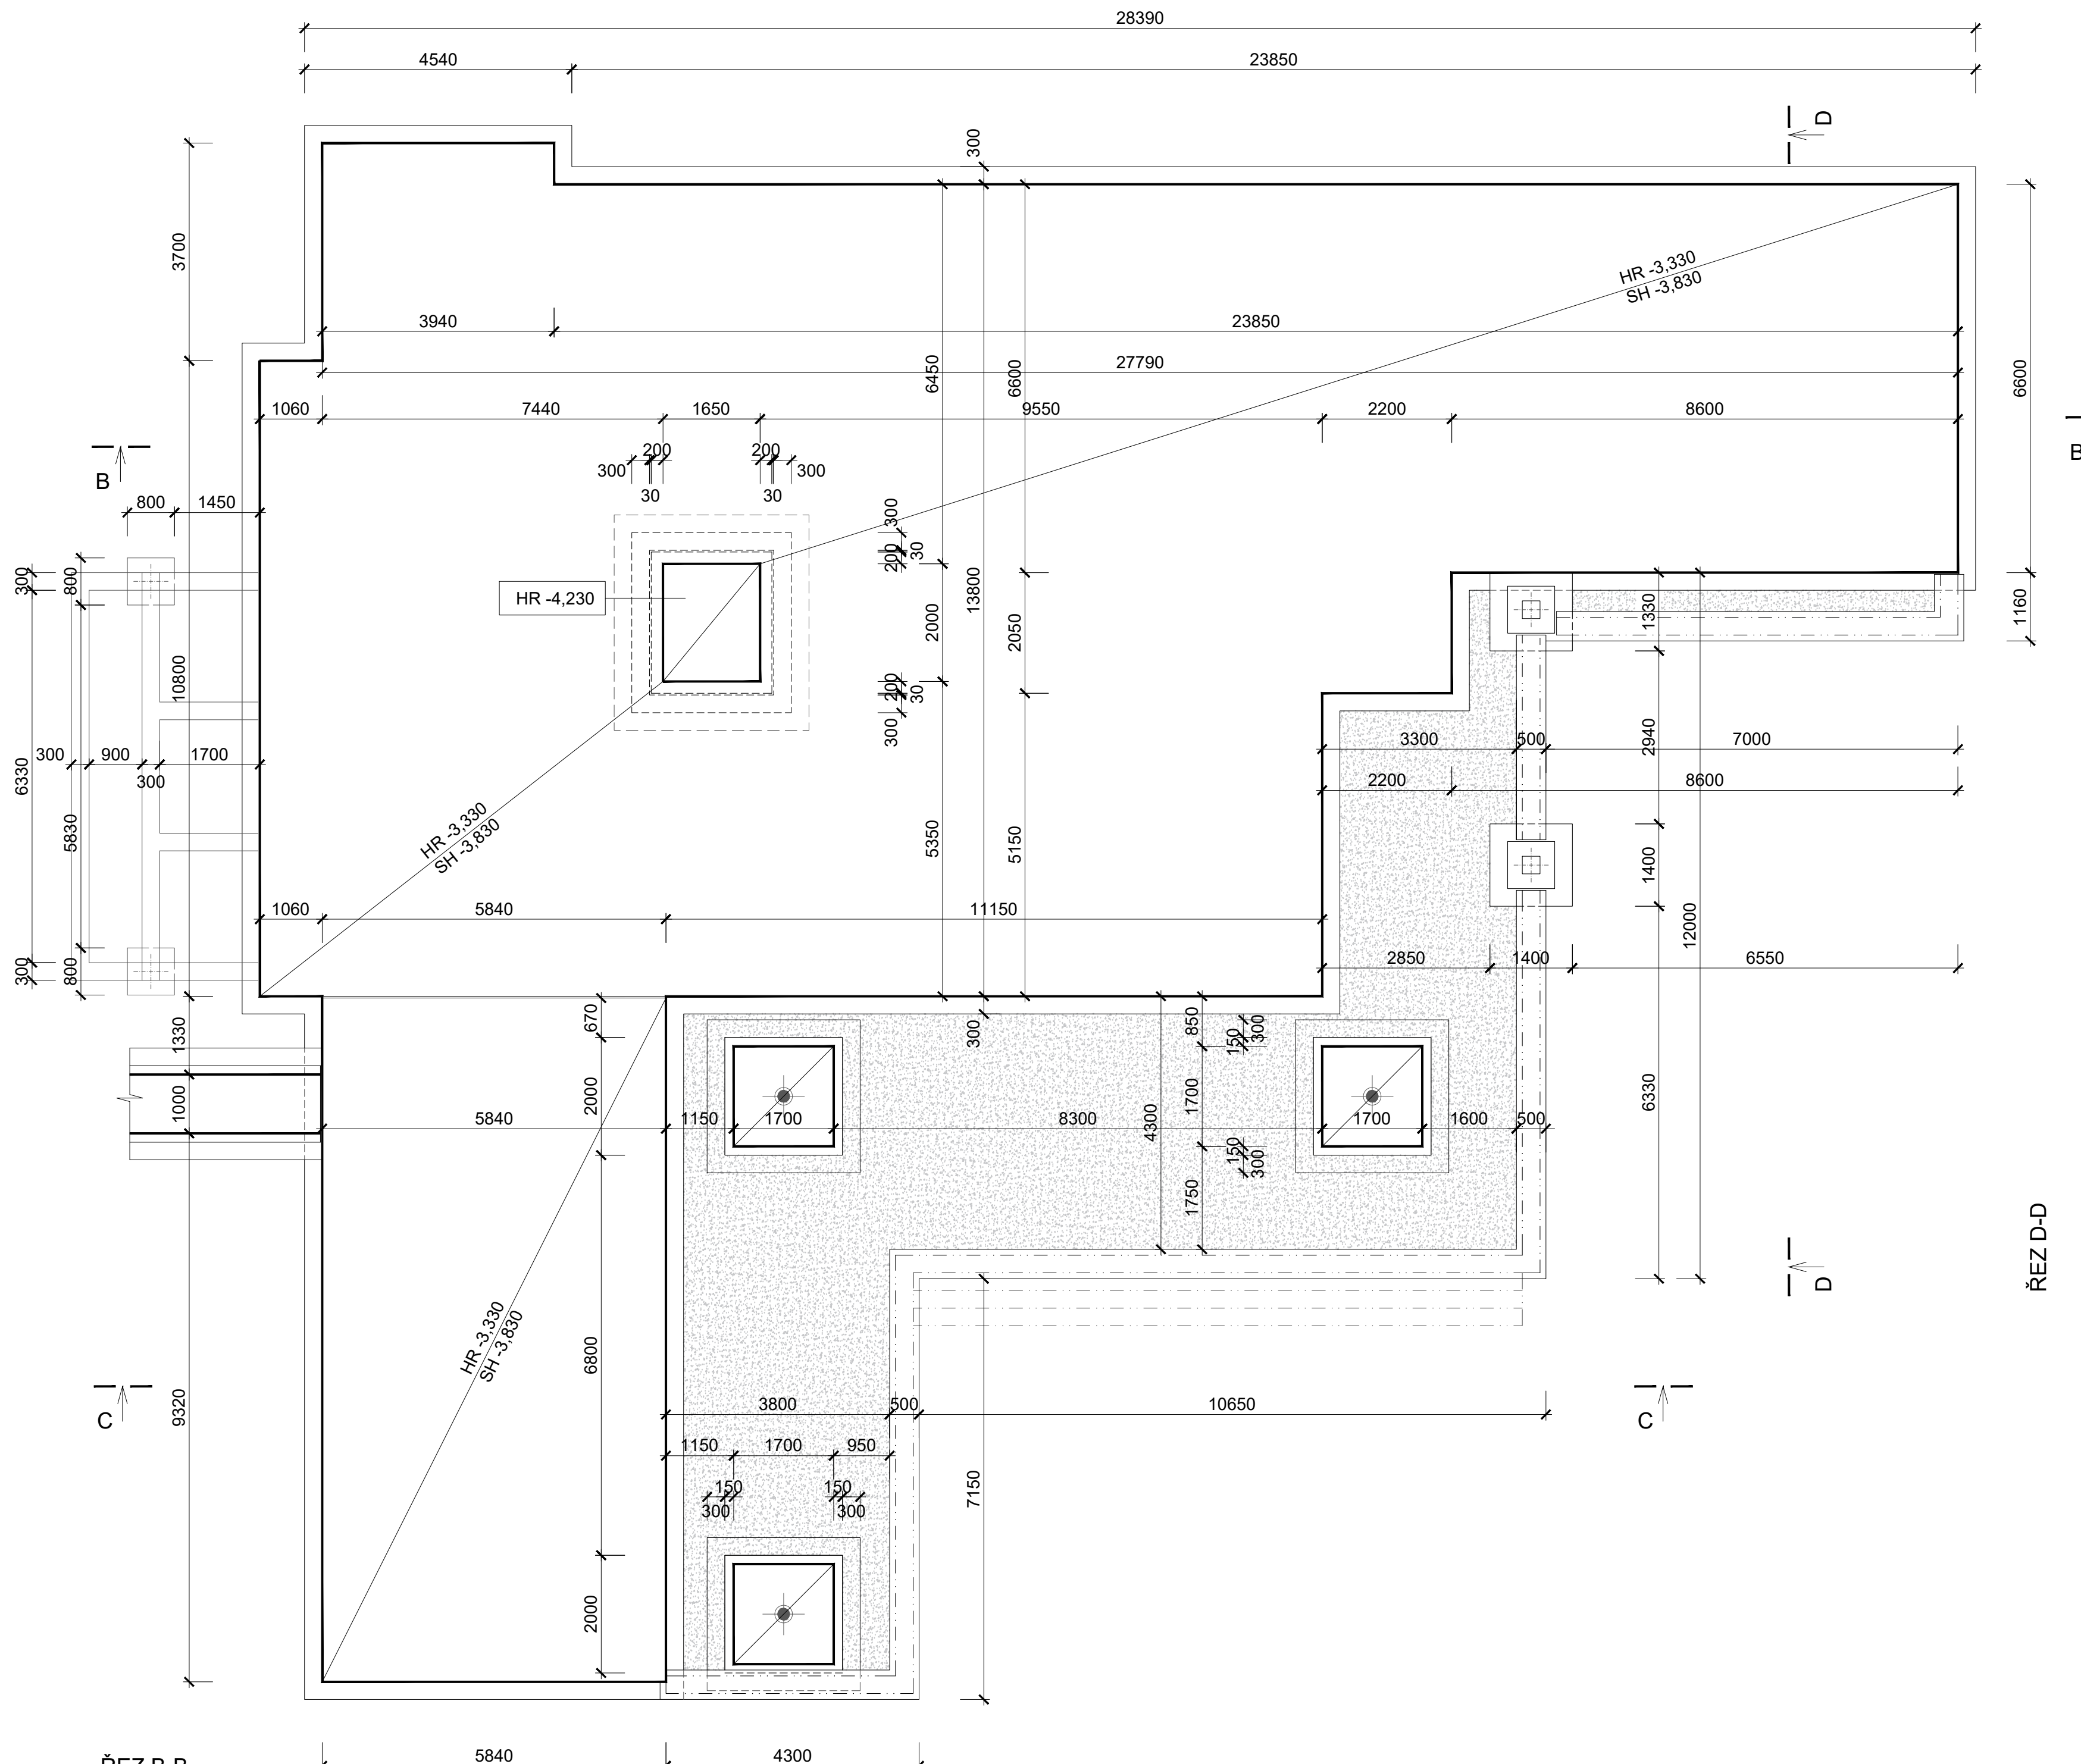



ŘEZ B-B

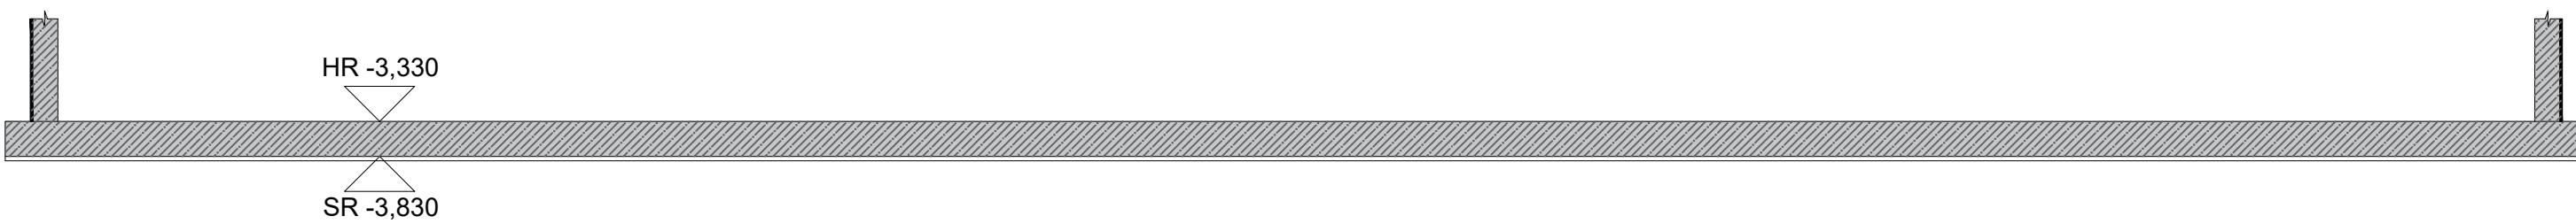

ŘEZ C-C

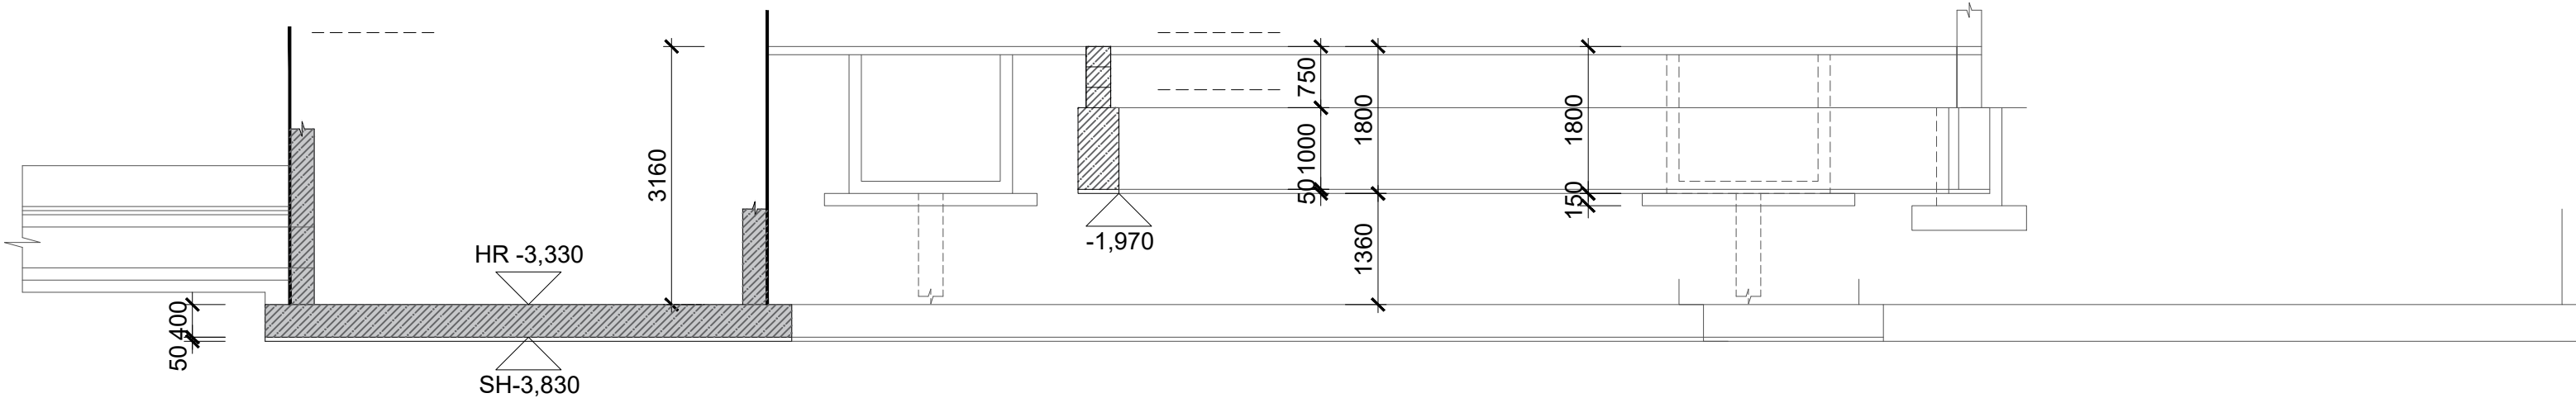

ŘEZ D-D

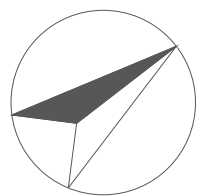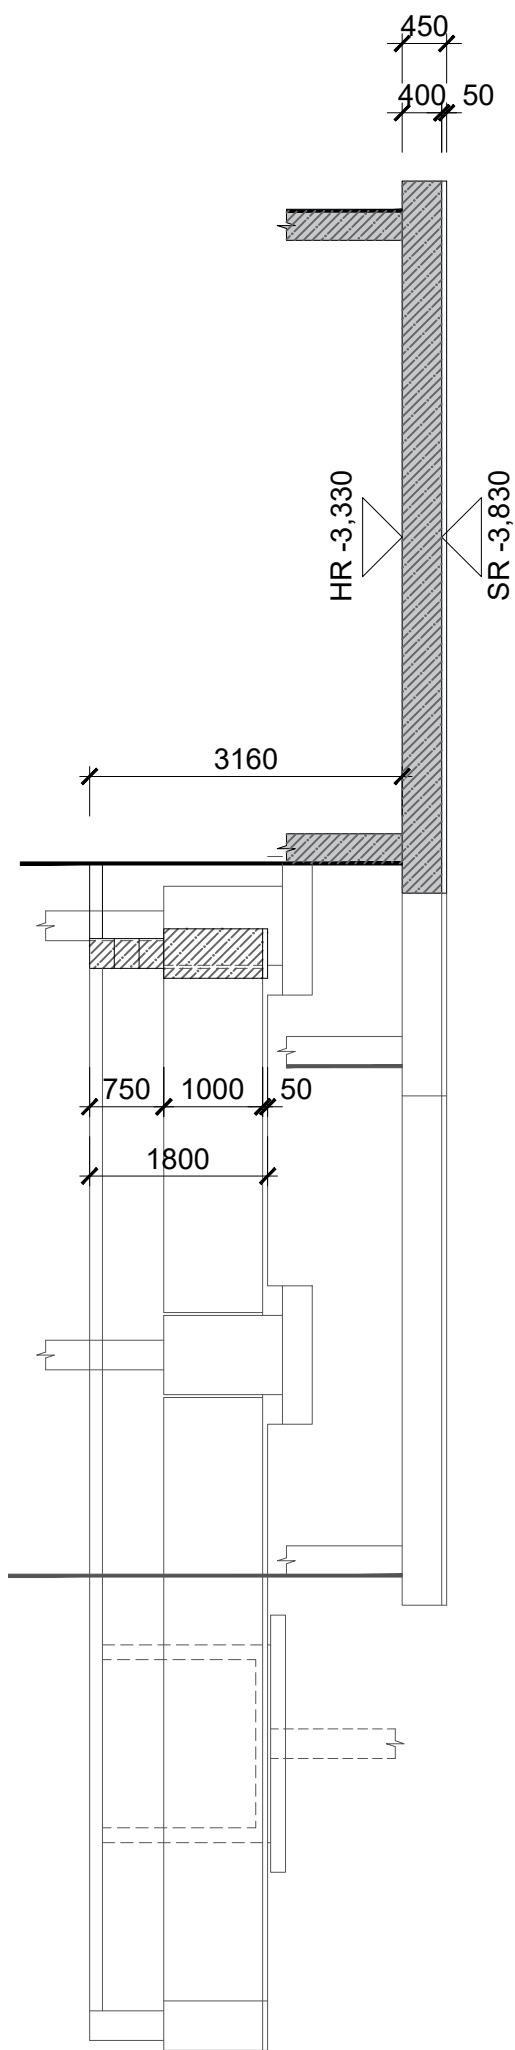

SOUŘADNICOVÝ SYSTÉM
VÝŠKOVÝ SYSTÉM
±0,000 = 212 96 m.n.m

S-JTSK
BPV

VYPRACOVAL		KONTROLOVAL	AUTORIZOVAL		
Pavel Lukáč		Ing. Jakub Švec	Ing. Jakub Švec		
INVESTOR:	SMJ Komínek Pavel a Komínková Jana, Ing. Štítného 634/1, Nová Ulice, 779 00 Olomouc			FORMAT	A2
MÍSTO STAVBY:	PARC.Č. 66/47, 331; K.Ú. LAZCE			DATUM	04/2024
STAVBA:	VILA, ul. BOLESLAVOVA , NA POZEMKU PARC.Č. 66/47, 331; K.Ú. LAZCE			ÚČEL	—
				ČÁST	VÝKRESOVÁ
				MĚŘITKO	1:100
OBSAH:	PŮDORYS ZÁK.DESKY - NAVRHOVANÝ STAV			KOPIE Č.	rev.0
				Č. VÝKRESU	D.1.1.B-1