



PŮDORYS 3NP - ELEKTRO-SCHÉMA
M1:75

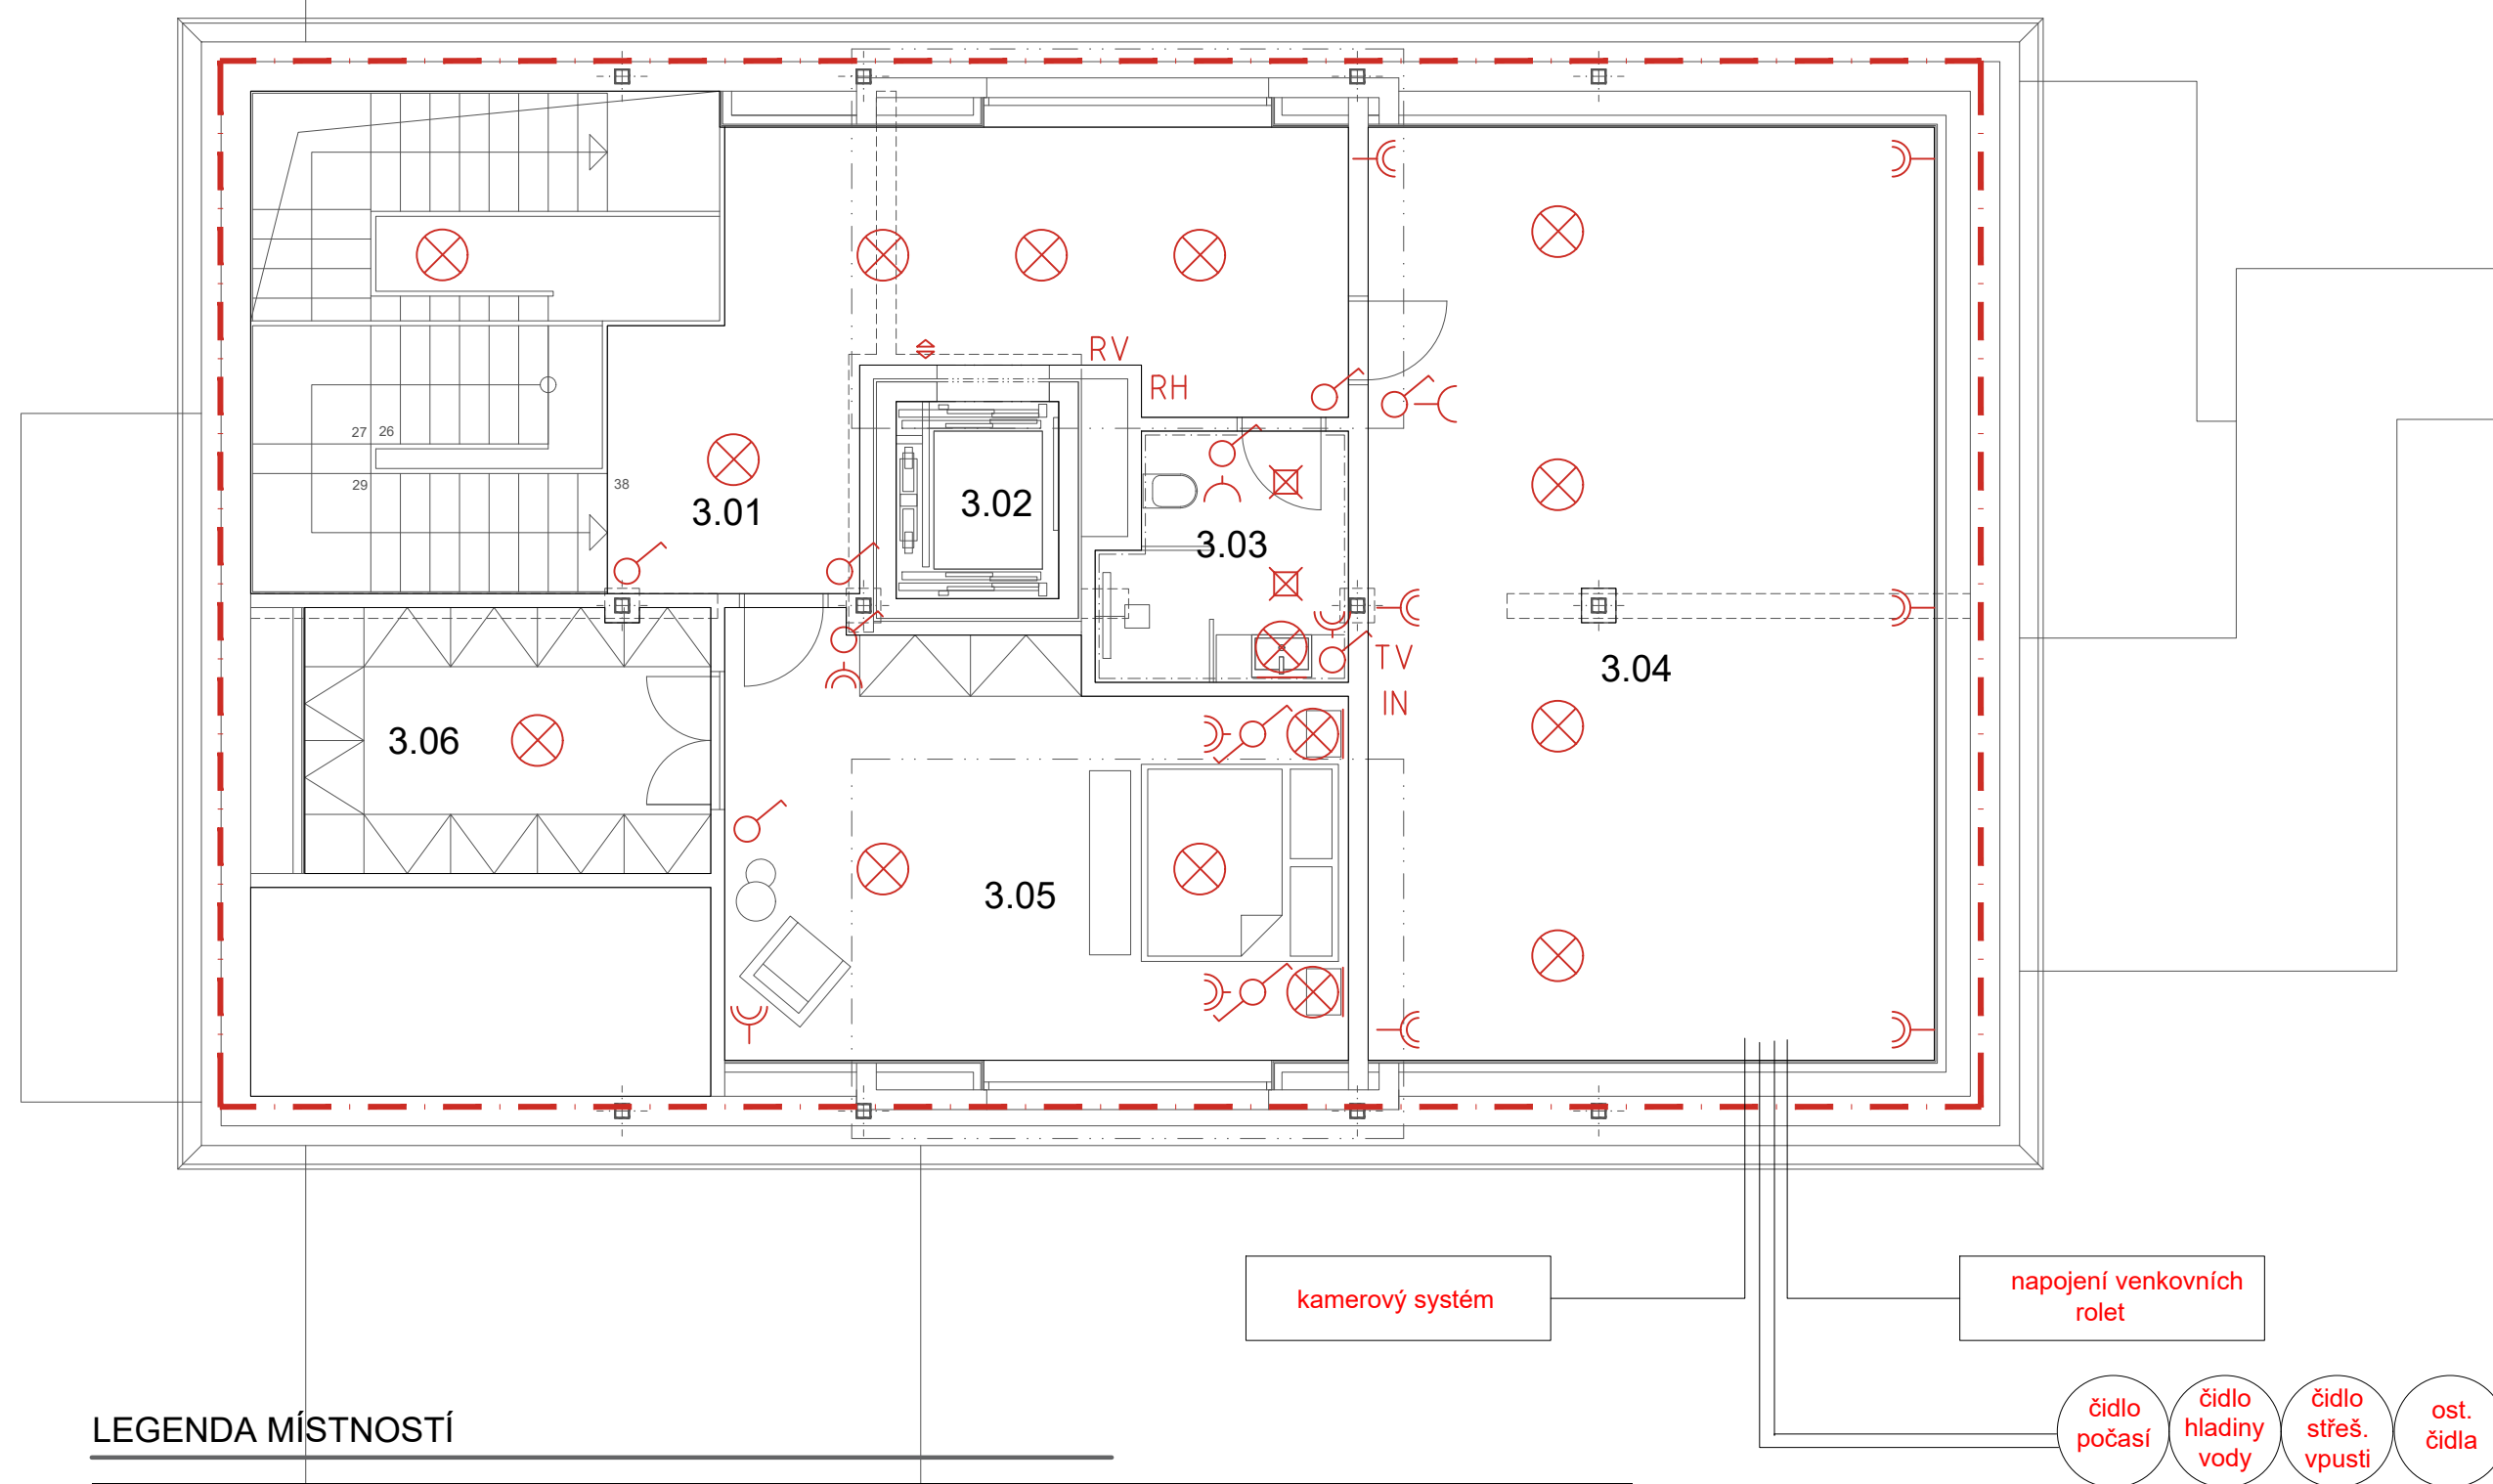

LEGENDA MÍSTNOSTÍ


[illegible]

LEGENDA

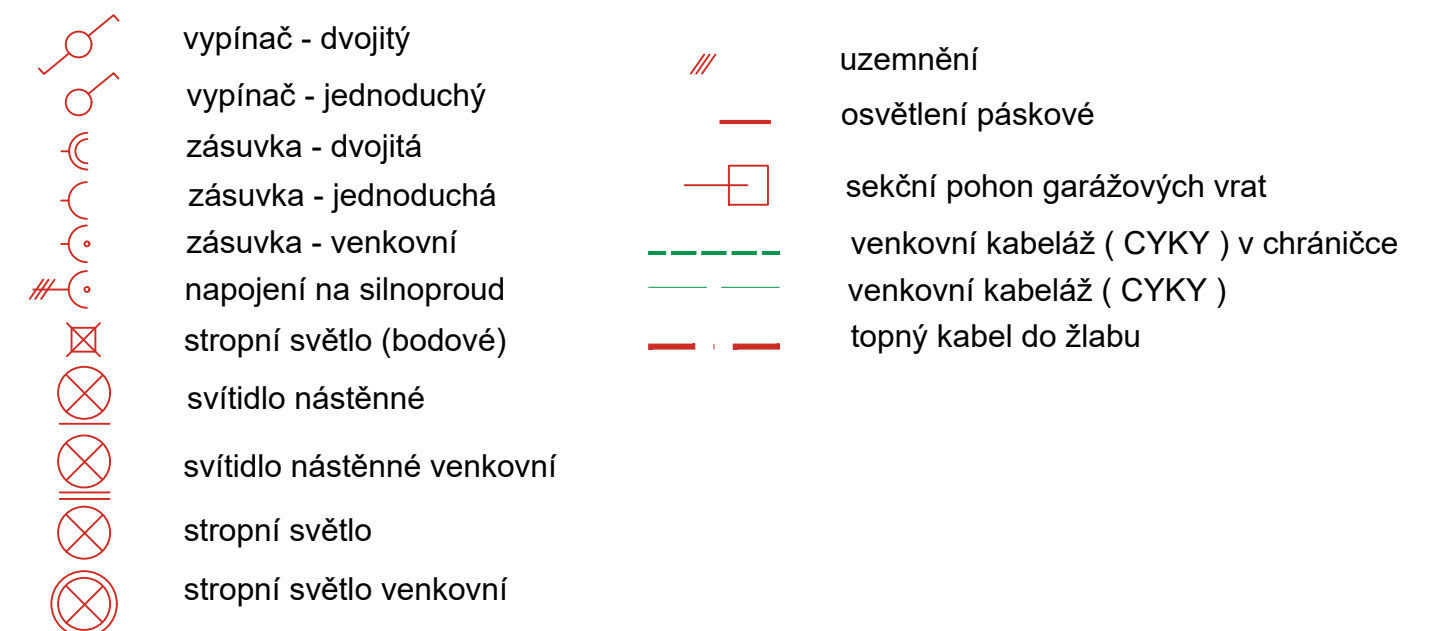

LEGENDA ZNAČENÍ

RH	rozvodnice	RV	rozvaděč výtahové kabiny
ROZ	hlavní rozvaděč vč měření		V - měření vody
TV	televize		UV - uzávěr vody
IN	internet		

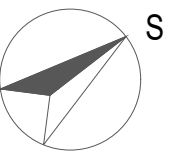

SOUŘADNICOVÝ SYSTÉM S-JTSK
VÝŠKOVÝ SYSTÉM BPV
±0,000 = 212 96 m.n.m

VYPRACOVAL	KONTROLOVAL	AUTORIZOVAL
Pavel Lukáč	Ing. Jakub Švec	Ing. Jakub Švec
INVESTOR:	SMJ Komínek Pavel a Komínková Jana, Ing Štítěho 634/1, Nová Ulice, 779 00 Olomouc	FORMÁT A2
MÍSTO STAVBY:	PARC.Č. 66/47, 331; K.Ú. LAZCE	DATUM 11/2023
STAVBA:	VILA, ul. BOLESLAVOVA , NA POZEMKU PARC.Č. 66/47, 331; K.Ú. LAZCE	ÚČEL —
OBSAH:	PŮDORYS 3NP - ELEKTRO-SCHÉMA	ČÁST VÝKRESOVÁ
		MĚŘITKO 1:75
		KOPIE Č. rev.0
		Č. VÝKRESU D.1.4.B - E4