

SITUACE 1:250

110/1

114

113

119


609

377/2

377/1

375/2

375/1

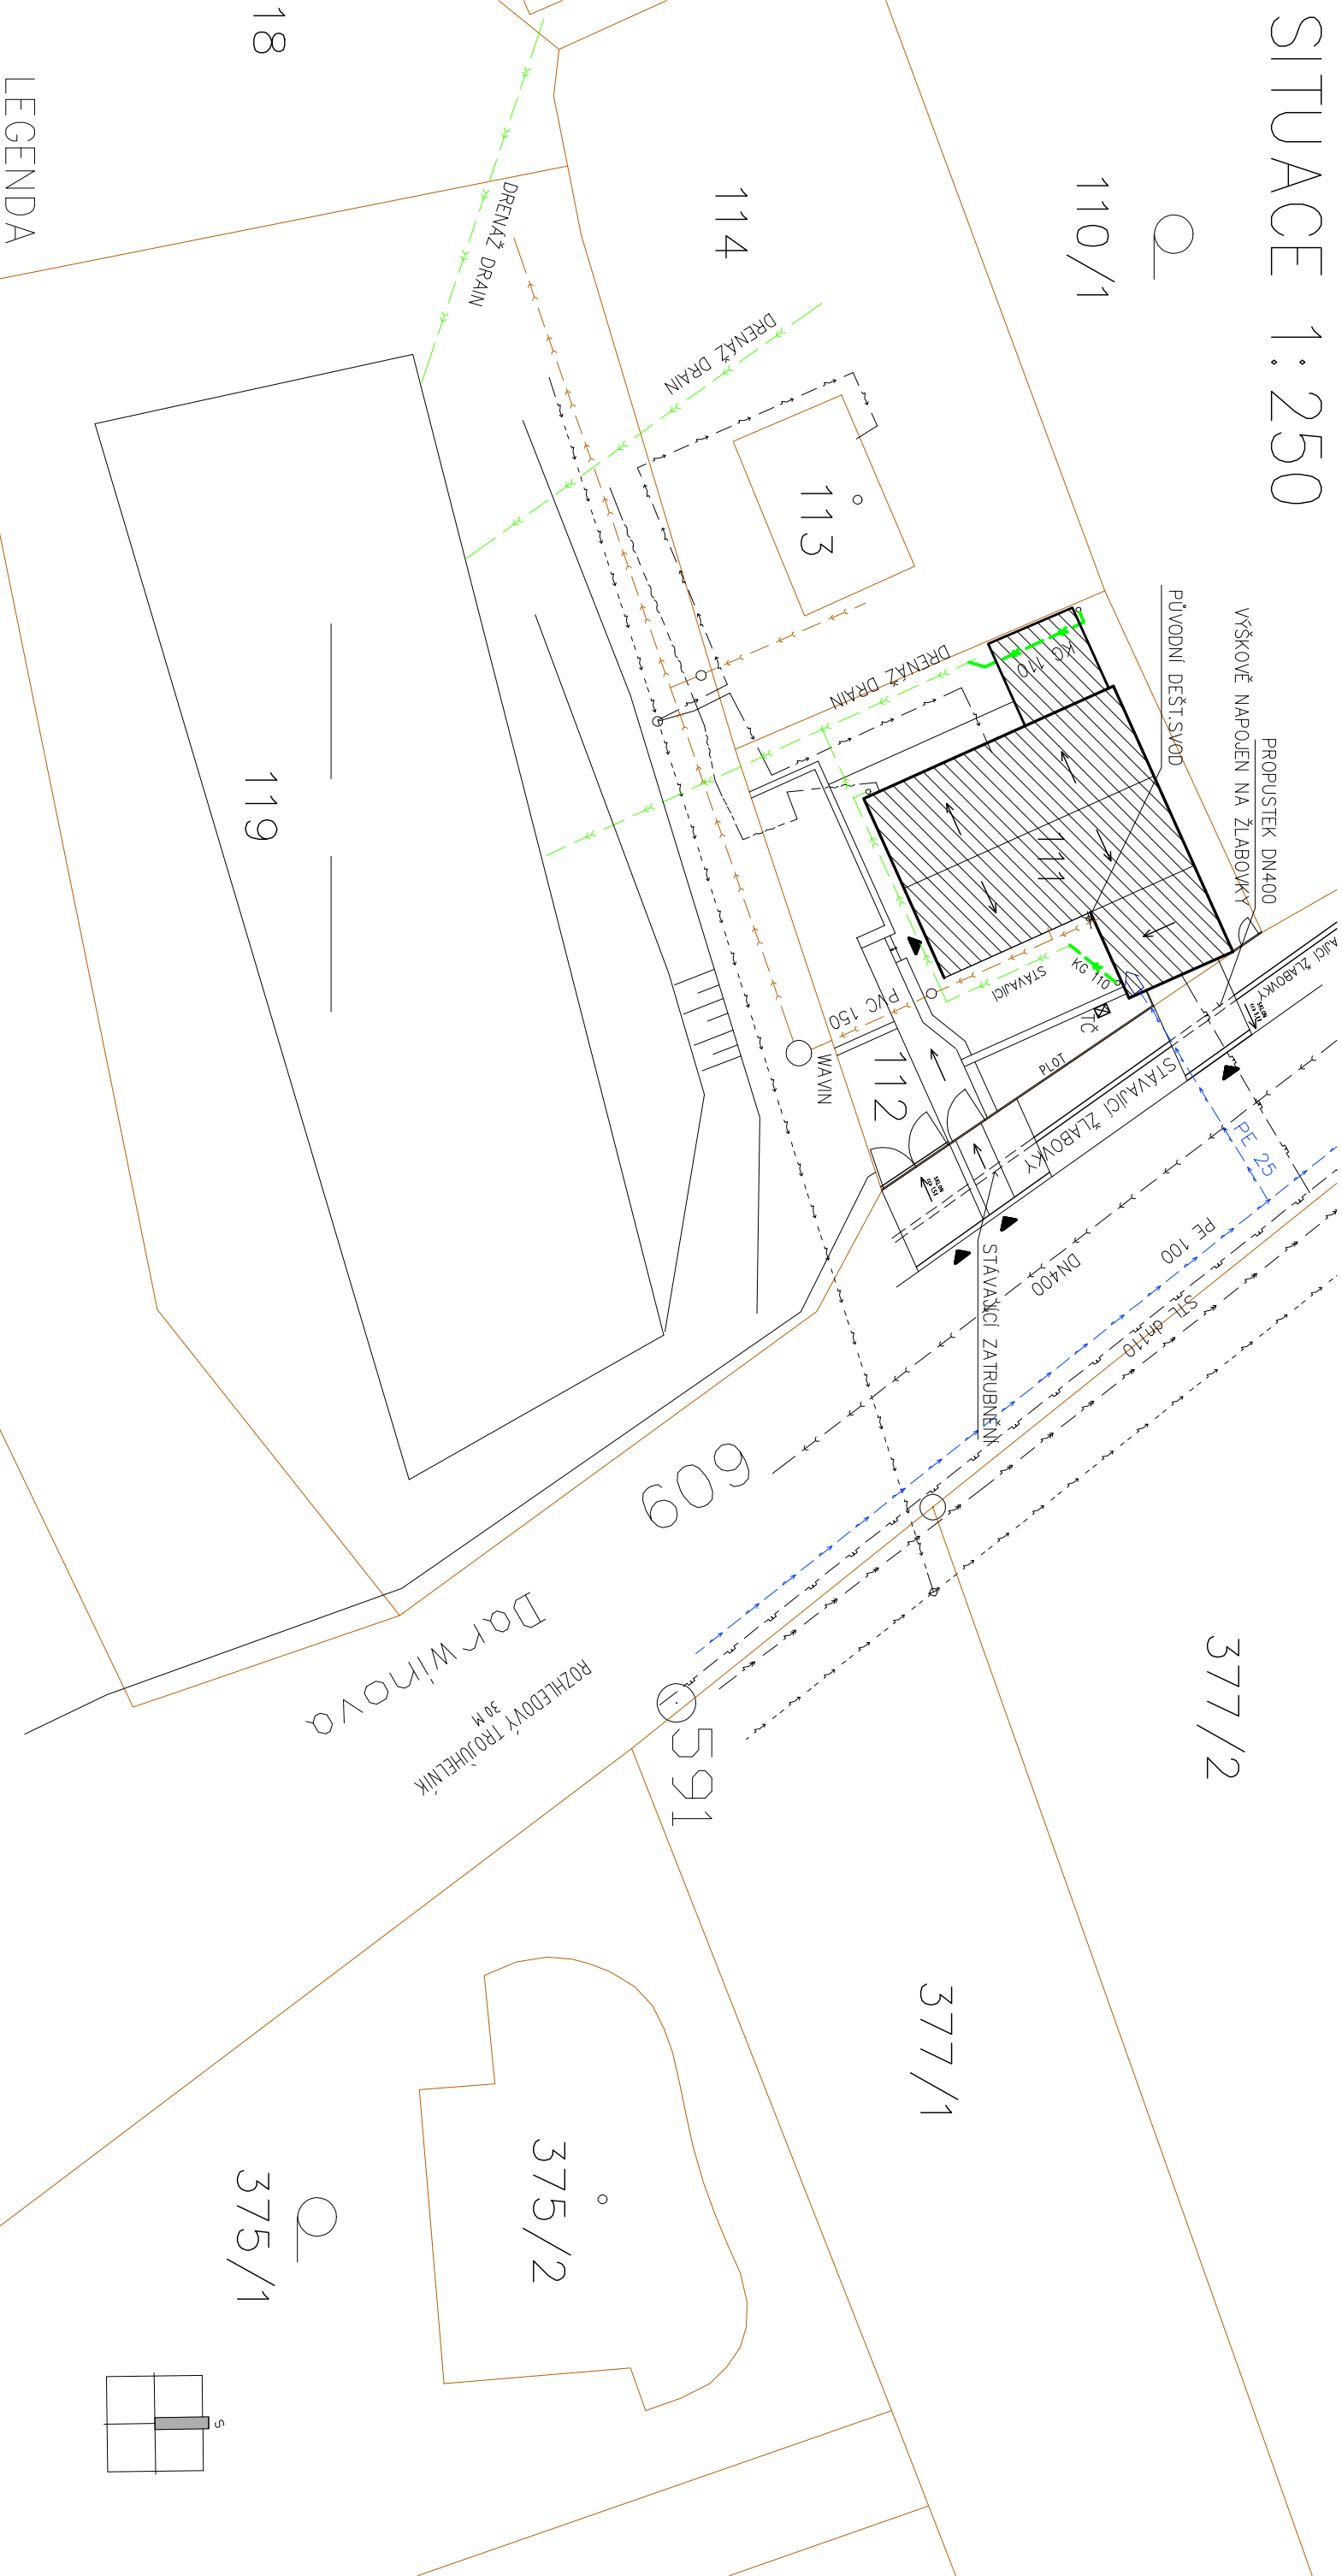

LEGENDA

- OBJEKT RD
- KATASTR
- KABELY NN NADZEMNÍ
- KABELY NN PODZEMNÍ
- KABELY VN DO 35kV PODZEMNÍ
- STAVAJÍCÍ STL PLYNOVOD A PŘÍPOJKY
- KABELY CETIN
- STAVAJÍCÍ VODOVOD A PŘÍPOJKY
- STAVAJÍCÍ JEDNOTNÁ KANALIZACE A PŘÍPOJKY
- STAVAJÍCÍ KANALIZACE DEŠŤOVÁ
- NAVŘZENÁ KANALIZACE DEŠŤOVÁ

D.1.4 TECHNIKA PROSTŘEDÍ STAVEB

Akce:		Číslo paré:
Stavební úpravy rodinného domu		
Olomouc, Svatý Kopeček, ulice Darwinova, č.p.162/19		
kat.úz.Svatý Kopeček, parc.č.111,112		
Stavebník:	Datum:	
Ddobešová Pavla Mgr.,Starodružníků 1030/5, Olomouc	10/2023	
Szcołkowski René PhDr.,PhD,Vančurova 793/7, Olomouc	Stupeň:	
	ÚS+OHL	
Vypracoval: Marie Málková, ČKAIT 1200579	Měřítko:	
	1:250	
Obsah: Zdravotně technické instalace	Číslo výkresu:	
SITUACE	02	