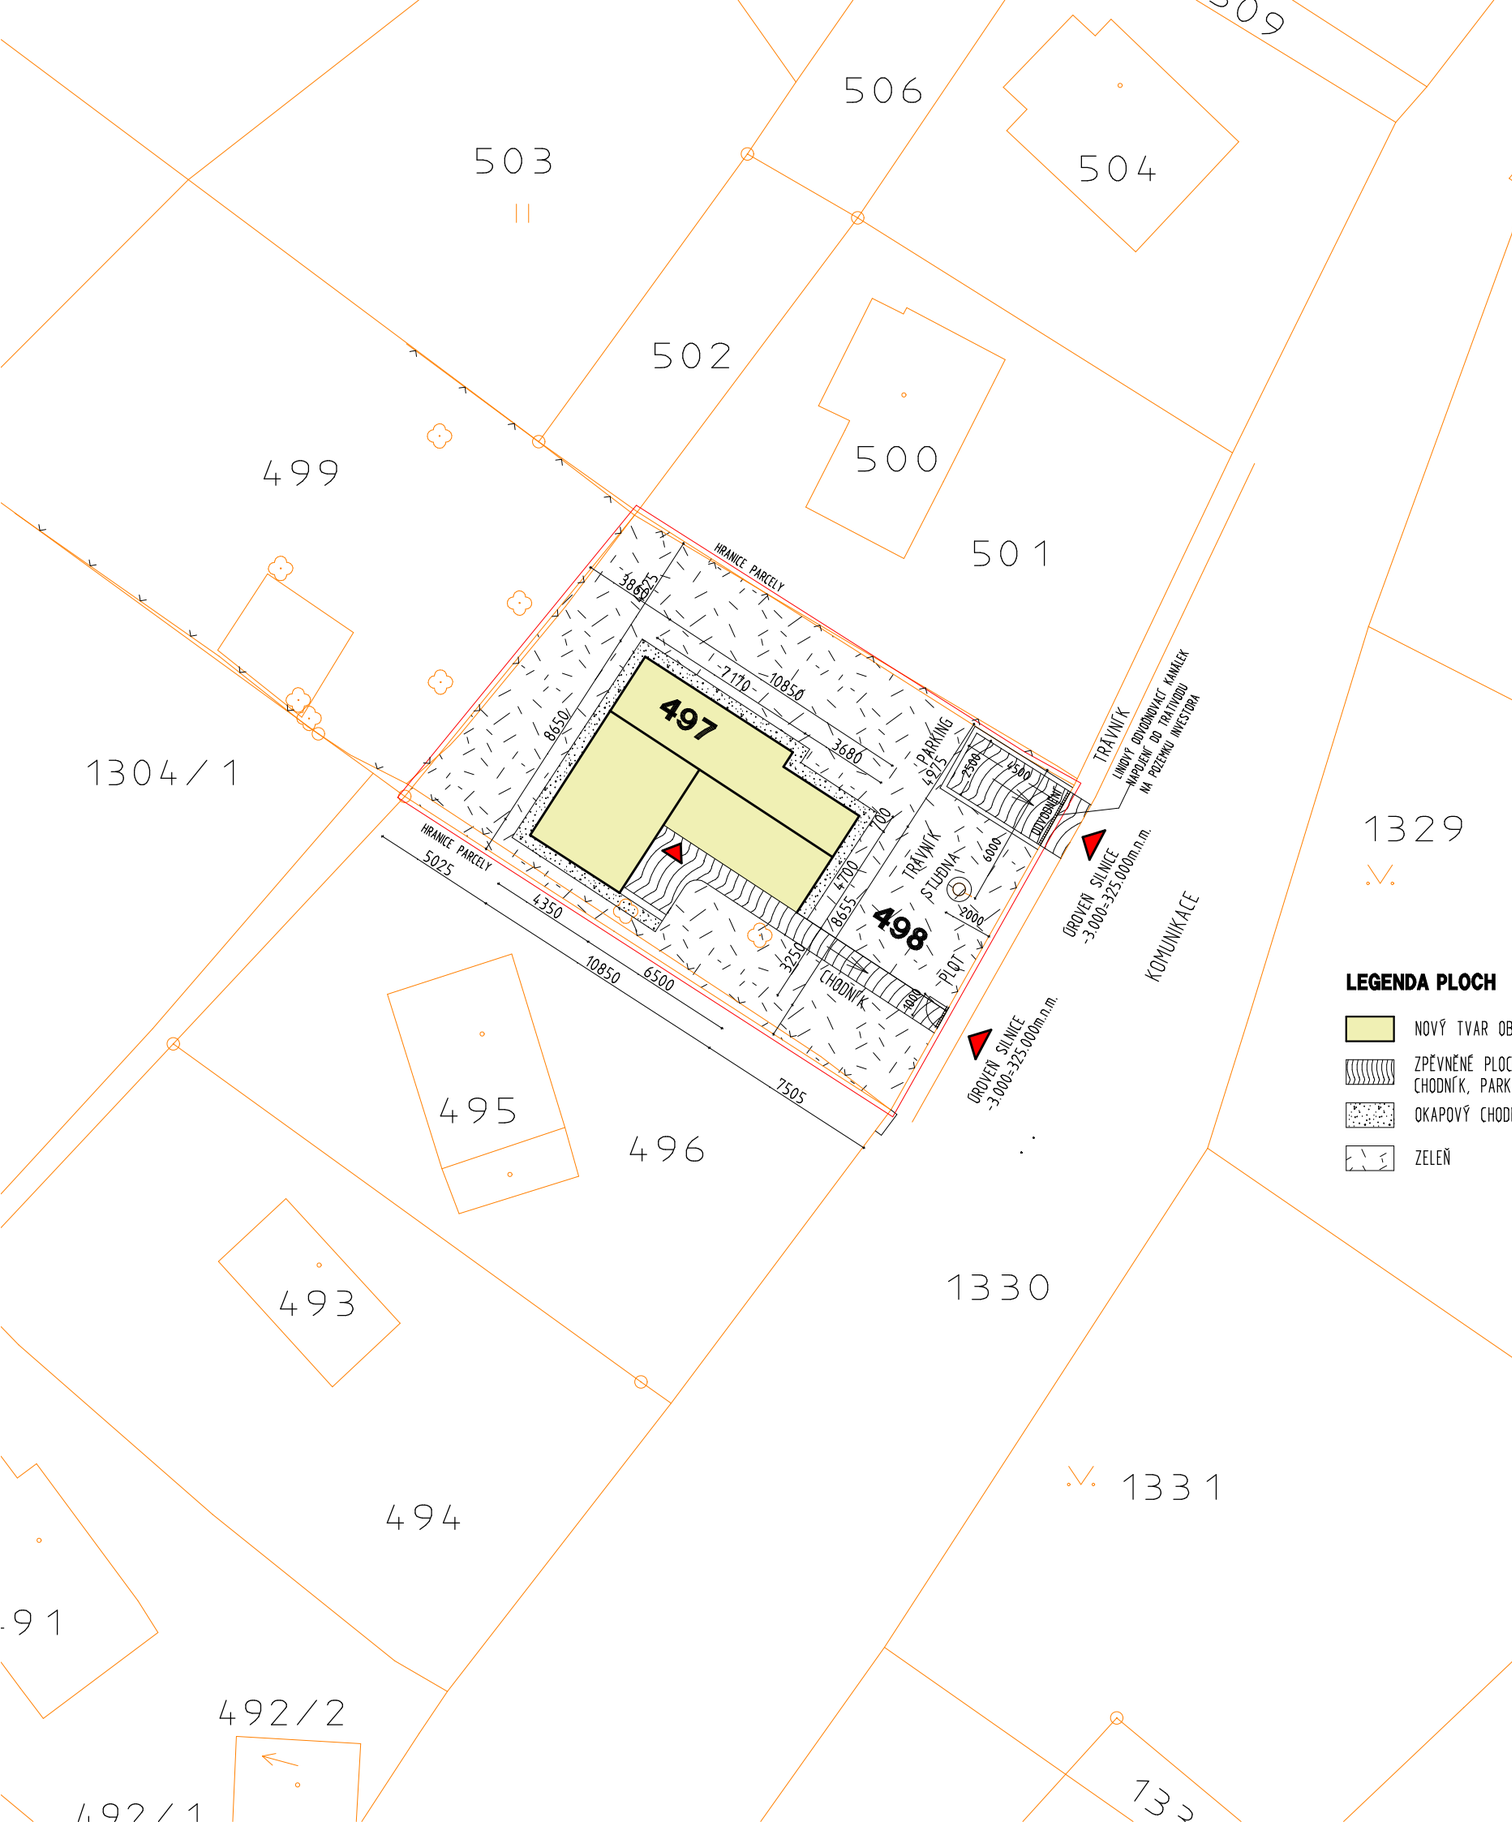

LEGENDA PLOCH

- NOVÝ TVAR OBJEKTU
- ZPEVNĚNÉ PLOCHY CHODNÍK, PARKOVÁNÍ
- OKAPOVÝ CHODNÍK
- ZELEŇ

LEGENDA ZNAČENÍ

- HRANICE ŘEŠENÉHO ÚZEMÍ
- HRANICE PARCEL
- STÁVAJÍCÍ OPLOCENÍ
- VSTUP NA POZEMEK
  VSTUP DO DOMU

0.000=328.000M.N.M.

DODATEČNÉ POVOLENÍ STAVBY

ZODP. PROJEKTANT : JANA POHLÍDALOVÁ, MOZARTOVA 19, OLOMOUC	IČO 154 805 26	
PROJEKTANT : ING. VĚRA POHLÍDALOVÁ, MOZARTOVA 19, OLOMOUC	IČO 630 075 17	
INVESTOR : OLGA LERCHOVÁ, LOŠOV č.ev. 99, OLOMOUC		
AKCE : **OLOMOUC, LOŠOV Č.EV. 87** **K.Ú. LOŠOV P.Č. 497, 498** STAVEBNÍ ÚPRAVY REKREAČNÍ CHATY	ČÁST :	STAV.
	STUPEŇ :	DPS
	DATUM :	III / 2024
	FORMÁT :	A3
	MĚŘÍTKO :	1 : 250
VÝKRES : **SITUACE ŠIRŠÍCH VZTAHŮ**	Č.V. :	**C1, C2**