


PŮDORYS PŘÍZEMÍ

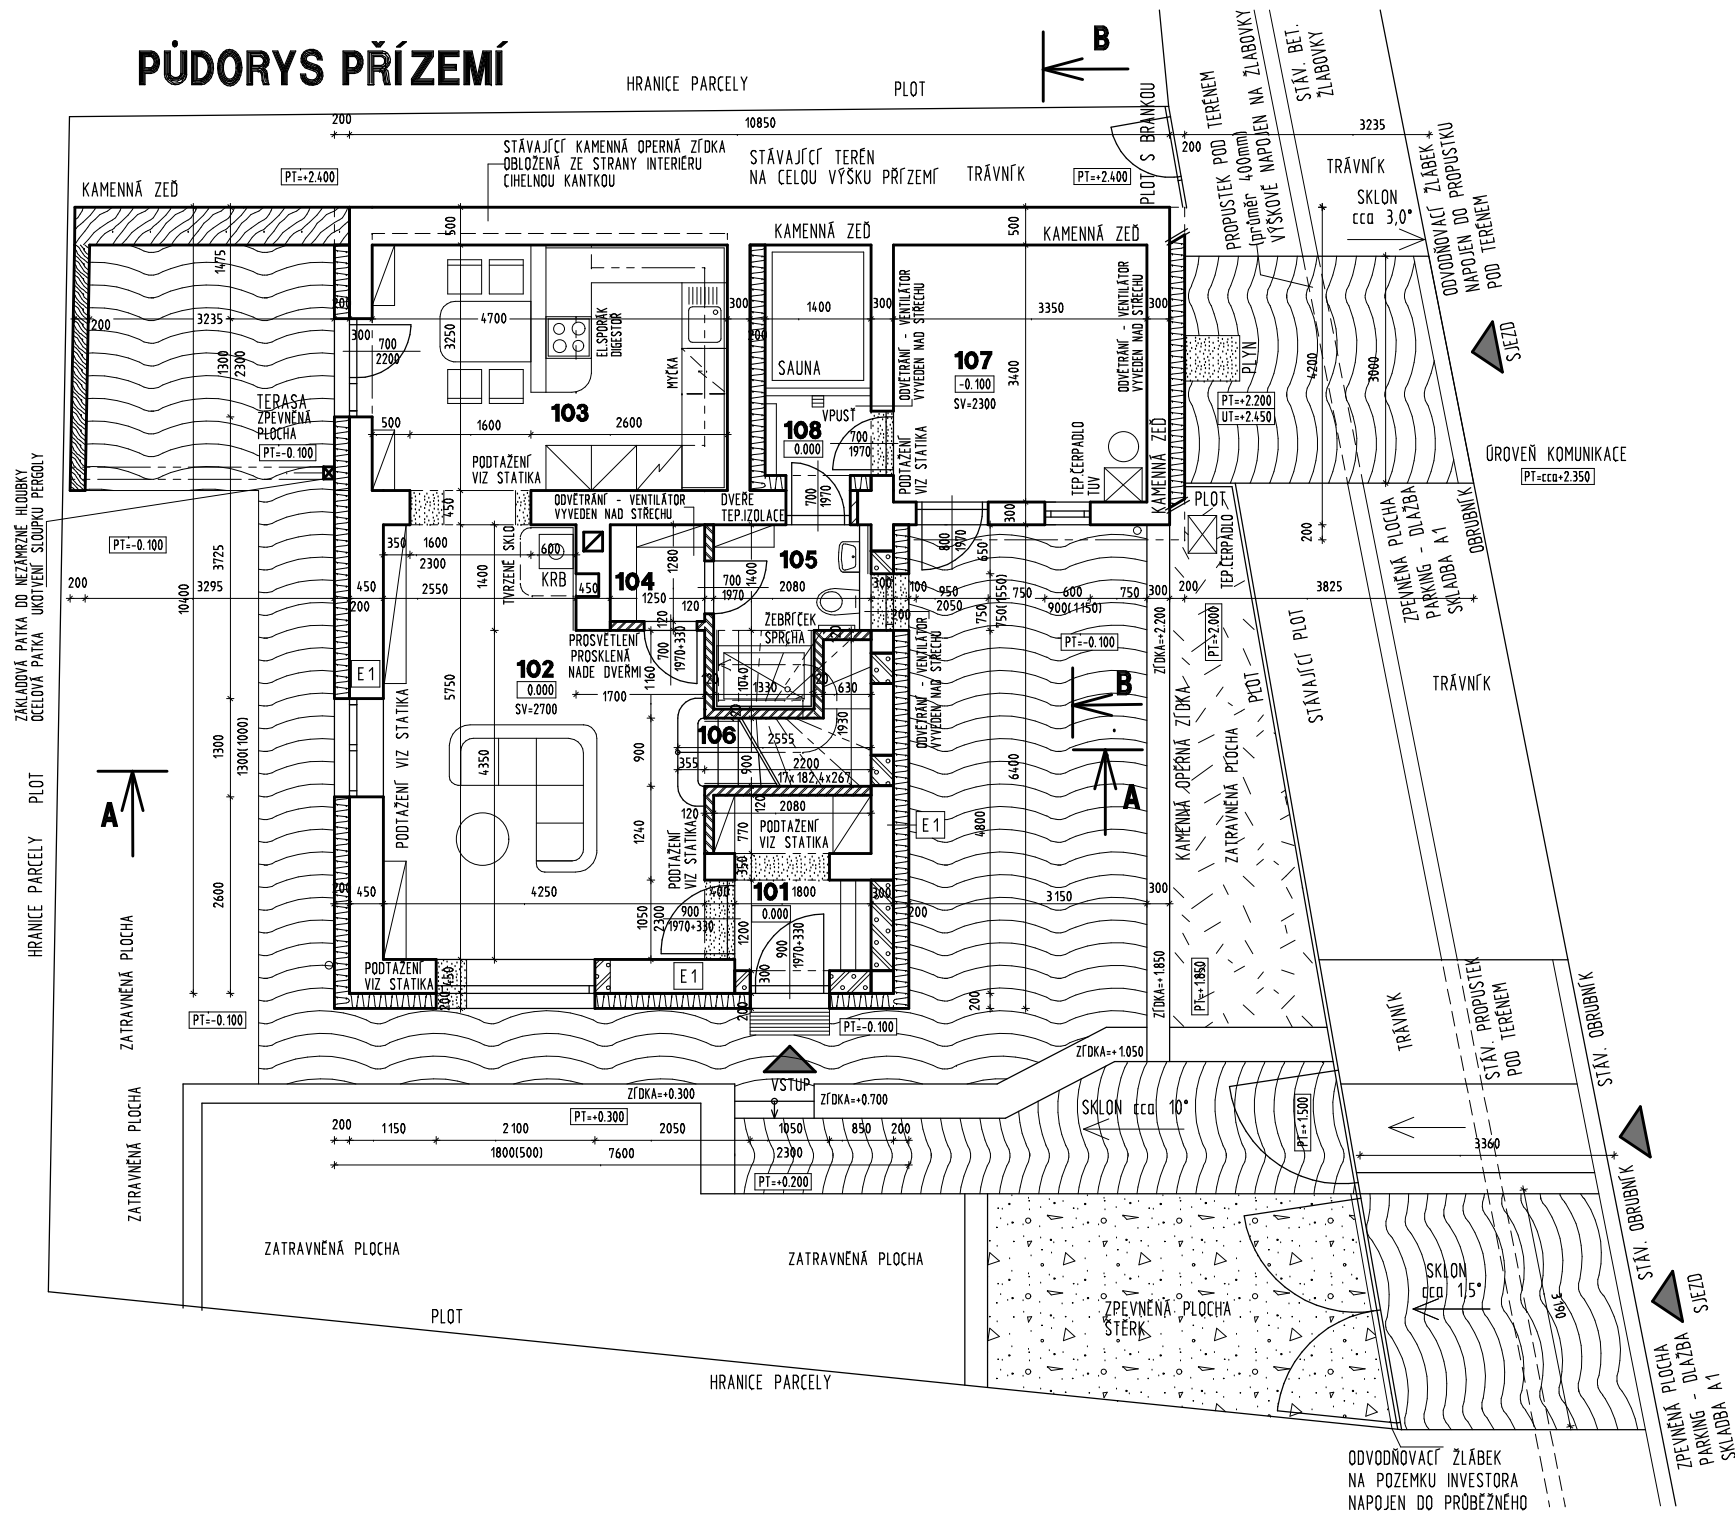

LEGENDA MATERIÁLŮ

- ## LEGENDA MATERIÁLŮ
- | | | | |
|---|---|---|---------------------------------------|
|  | STÁVAJÍCÍ KONSTRUKCE |  | KOMŤOVÉ TĚLESO
Z KOMŤOVÝCH TVÁRNIC |
|  | KONSTRUKCE URČENÉ K DEMOLICI |  | PRŤČKY SÁDROKARTON |
|  | NOSNÉ ZDIVO A DOZDŤVKY
Z TVÁRNIC YTONG |  | TEPELNÁ IZOLACE |
|  | PRŤČKY Z TVÁRNIC YTONG |  | BETON PROSTŤ |
|  | ZŤDKA Z KAMENE |  | ŽELEZOBETON |
| | |  | ŠTERKOVŤ PODSYP HUTNĚNŤ |



PROJEKTOVÁ DOKUMENTACE URČENA POUZE PRO VYDÁNÍ POVOLENÍ STAVBY.

ZODP. PROJEKTANT : JANA POHLÍDALOVÁ, MOZARTOVA 19, OLOMOUC		IČO 154 805 26	
PROJEKTANT : ING. VĚRA POHLÍDALOVÁ, MOZARTOVA 19, OLOMOUC		IČO 630 075 17	
INVESTOR : DOBEŠOVÁ PAVLA, SZOTKOWSKI RENÉ			
AKCE : OLOMOUC, SVATÝ KOPEČEK DARWINOVA Č.P. 162/19 K.Ú. SVATÝ KOPEČEK P.Č. 111, 112 STAVEBNÍ ÚPRAVY RODINNÉHO DOMU	ČÁST :	STAV.	
	STUPEŇ :	ÚS + OHL	
	DATUM :	II/2023	
	FORMÁT :	A4	
	MĚŘÍTKO :	1 : 100	
VÝKRES : PŮDORYS PŘÍZEMÍ		Č.V. : D 1.1.1	