
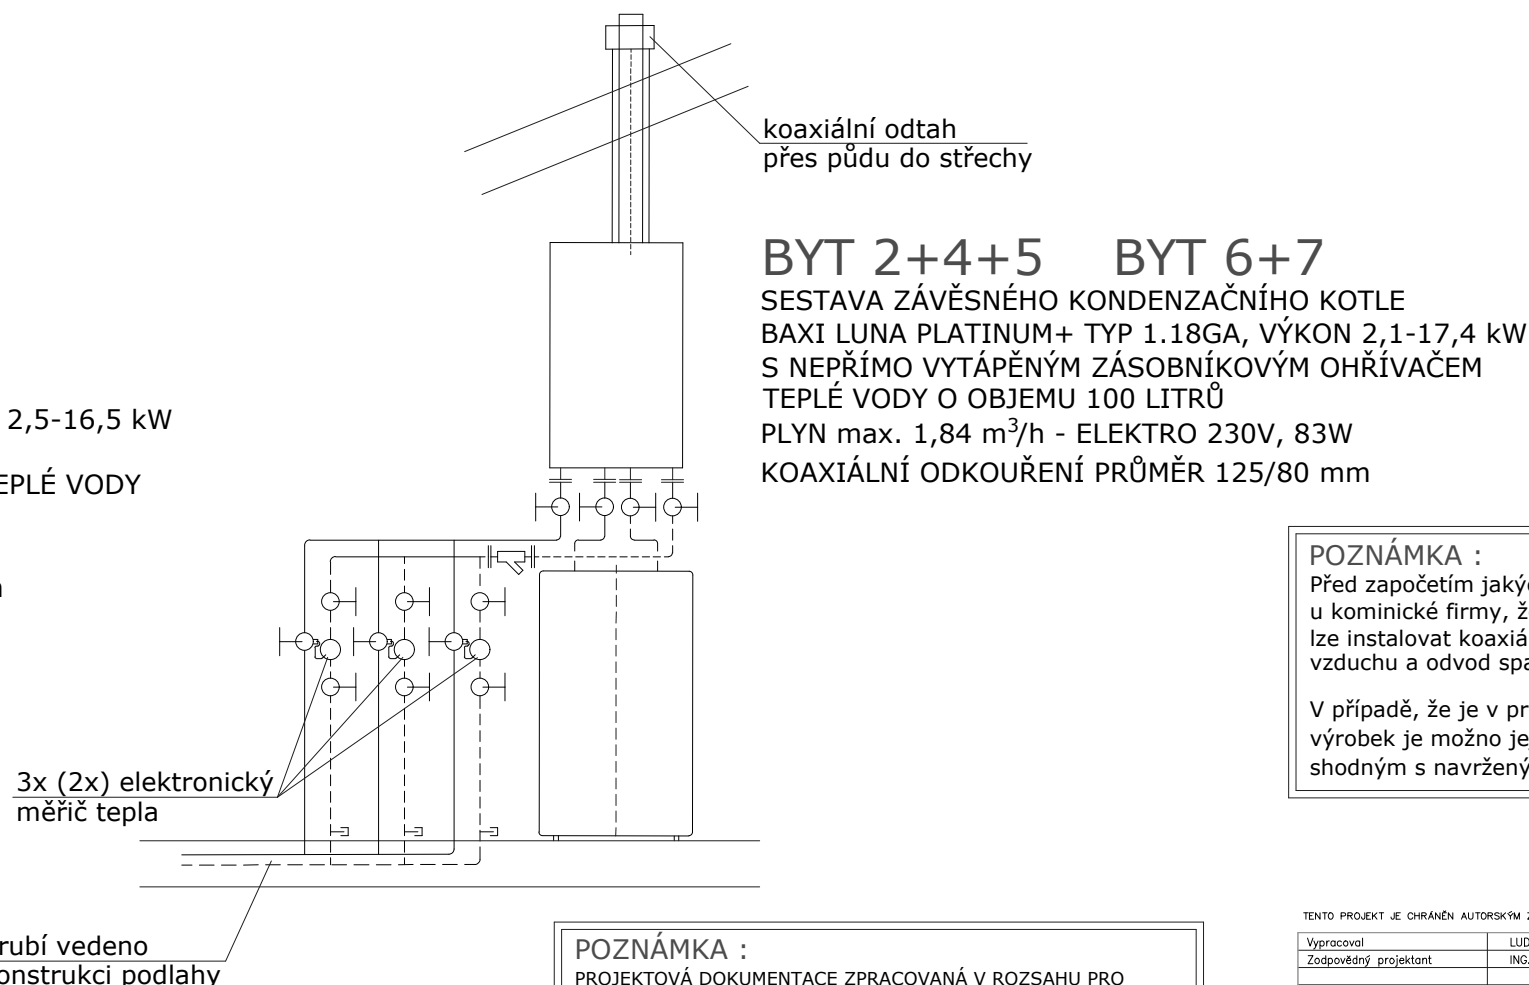
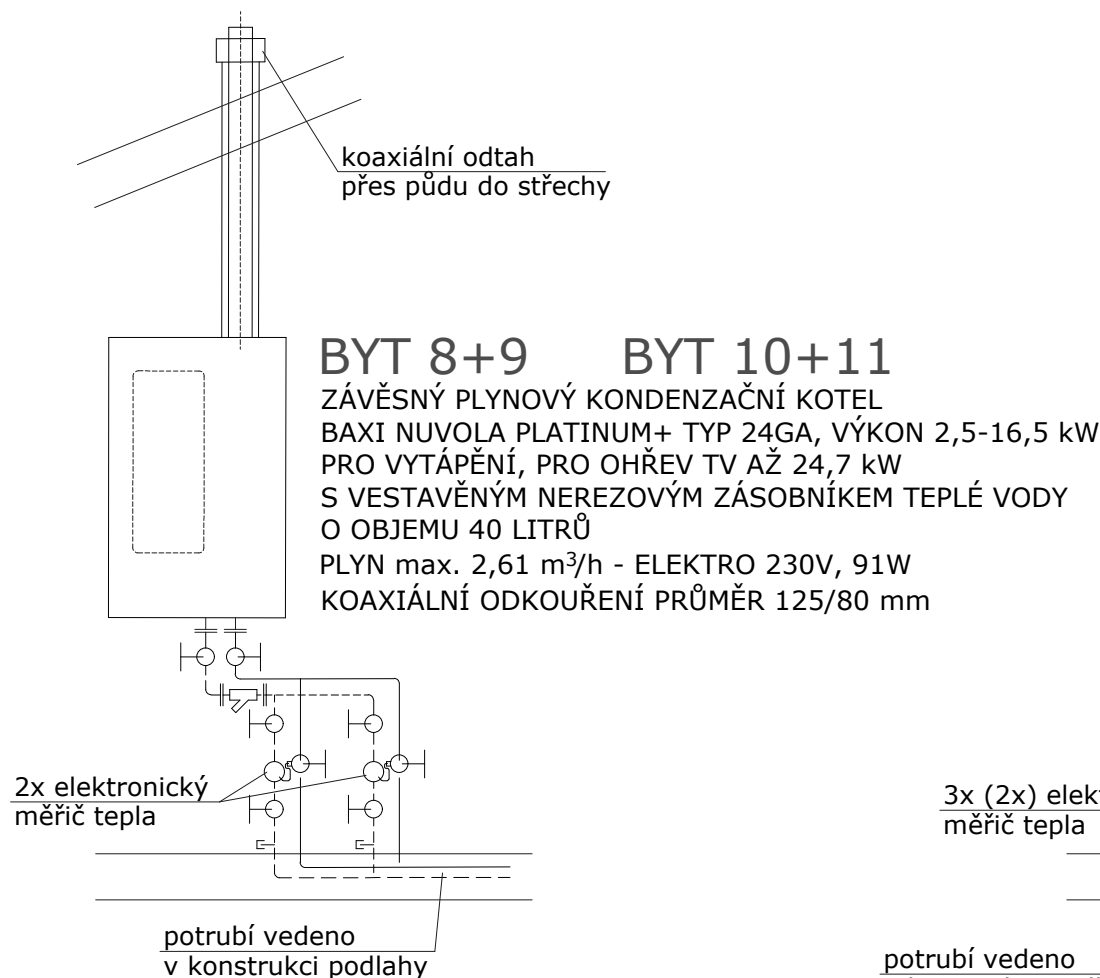
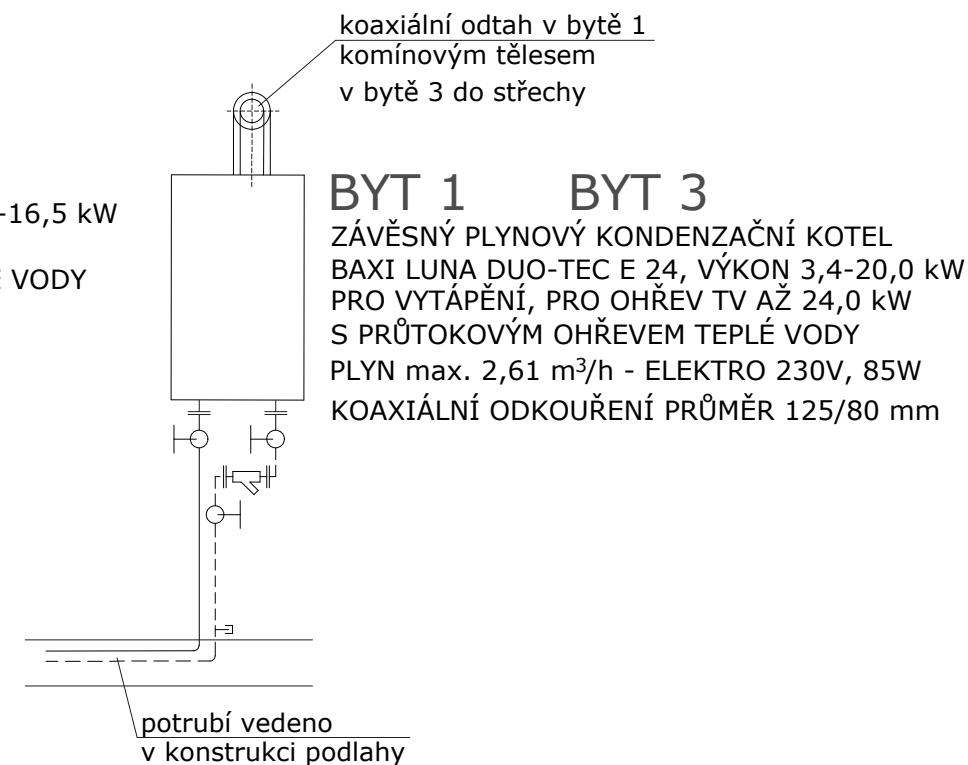
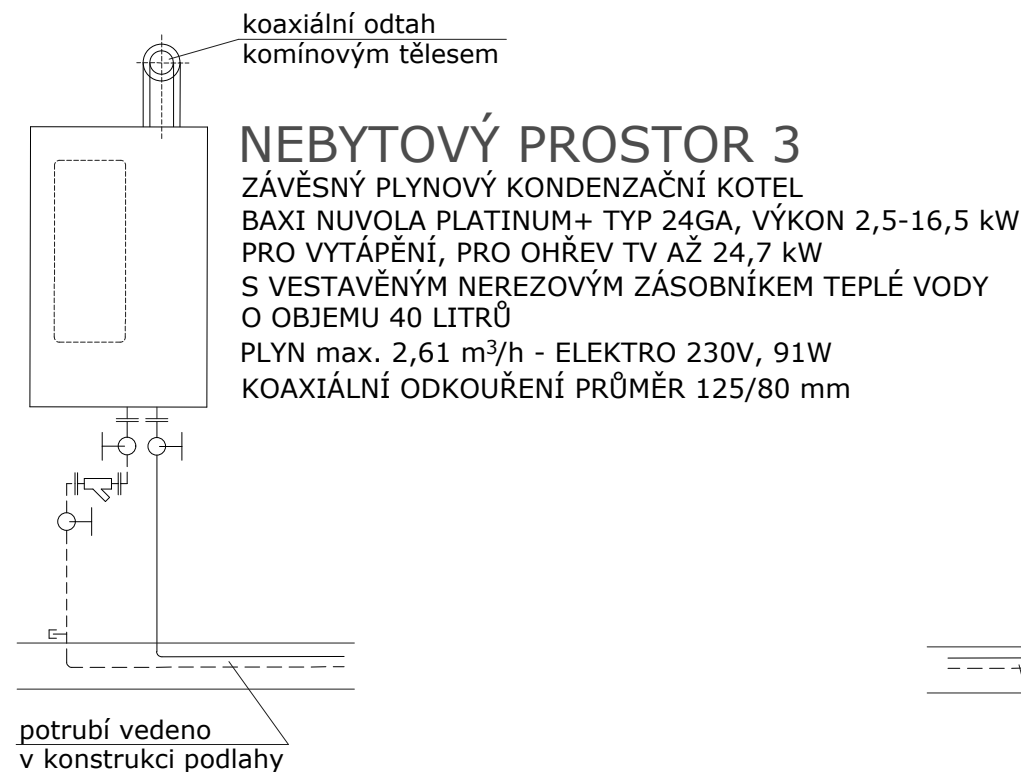


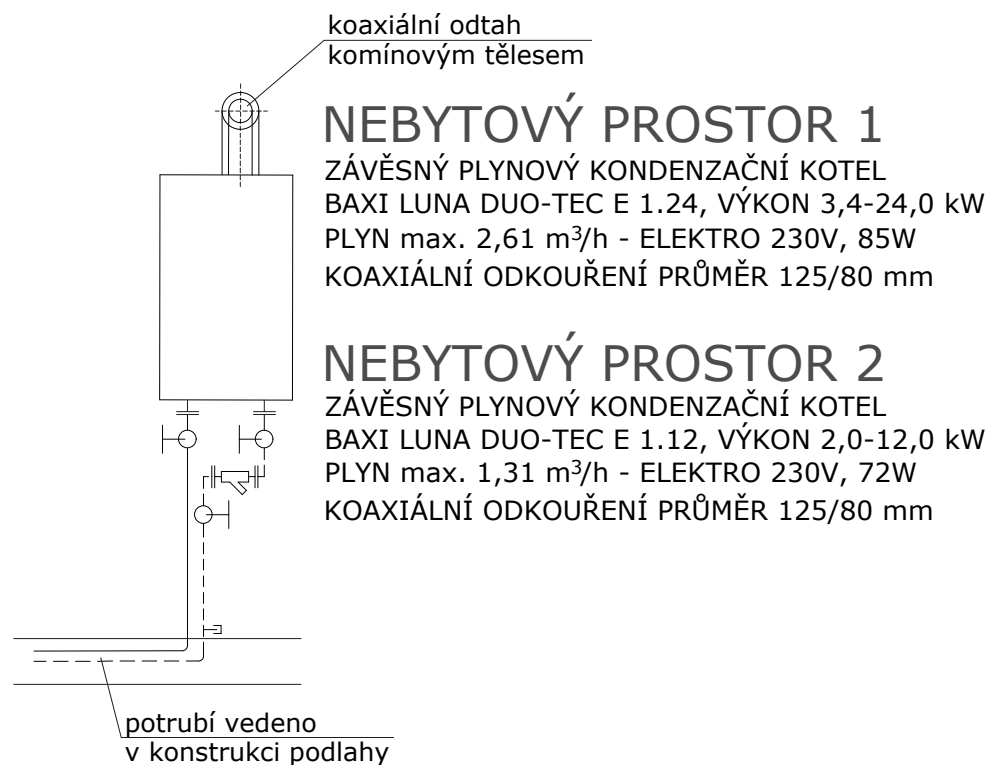

POZNÁMKA :
Před započítím jakýchkoliv prací je nutno ověřit u kominické firmy, že do stávajícího komínového průduchu lze instalovat koaxiální potrubí pro přívod spalovacího vzduchu a odvod spalin maximálního průměru 125/80 mm

V případě, že je v projektové dokumentaci citován jakýkoliv výrobek je možno jej nahradit jiným prvkem kvalitativně shodným s navrženým materiálem !!

POZNÁMKA :
PROJEKTOVÁ DOKUMENTACE ZPRACOVANÁ V ROZSAHU PRO PRO STAVEBNÍ ŘÍZENÍ

PŘED ZAHÁJENÍM STAVBY JE NUTNÉ ZAJISTIT PROVÁDĚCÍ DOKUMENTACI, KTERÁ BUDE PROVEDENA ZHOTOVITELEM STAVBY V SOULADU S VYHLÁŠKOU č. 499/2006 Sb.

V případě, že je v projektové dokumentaci citován jakýkoliv výrobek je možno jej nahradit jiným prvkem kvalitativně shodným s navrženým materiálem !!

TENTO PROJEKT JE CHRÁNĚN AUTORSKÝM ZÁKONEM, MÝŠLENKY V NĚM OBSAŽENÉ NELZE POUŽIT BEZ SOUHLASU AUTORA				
Vypracoval		LUDVÍK ŽIDEK, IČO 16602510		 Ing. arch. MICHAL GIACINTOV STAVEBNÍ 1 172 00
Zodpovědný projektant		ING.ARCH. MICHAL GIACINTOV, ČKA 02428		
Místo stavby		LITOVEL, č.p. 769, p.č. 123		architektonická kancelář s.r.o. DIČ CZ 253 286 140, DIČ CZ 253 286 140
Investor		RADIM PAVELKA, NEDVĚŽI, V POLICH 131/6		
Název akce		STAVEBNÍ ÚPRAVY BYTOVÉHO DOMU LITOVEL č.p. 769 - "LANGŮV DŮM - I. ETAPA		Datum
Část		d.1.4.c - ZAŘÍZENÍ PRO VYTÁPĚNÍ STAVEB		PROSINEC 2023
				Zak.číslo
Název výkresu		ORIENTAČNÍ SCHEMA ZAPOJENÍ KOTLŮ		Formát
				A3
Název výkresu		ORIENTAČNÍ SCHEMA ZAPOJENÍ KOTLŮ		Stupeň
				D.S.P.
Název výkresu		ORIENTAČNÍ SCHEMA ZAPOJENÍ KOTLŮ		Měřítko
				1 : 50
Název výkresu		ORIENTAČNÍ SCHEMA ZAPOJENÍ KOTLŮ		Číslo výkresu
				d.1.4.c - 03