
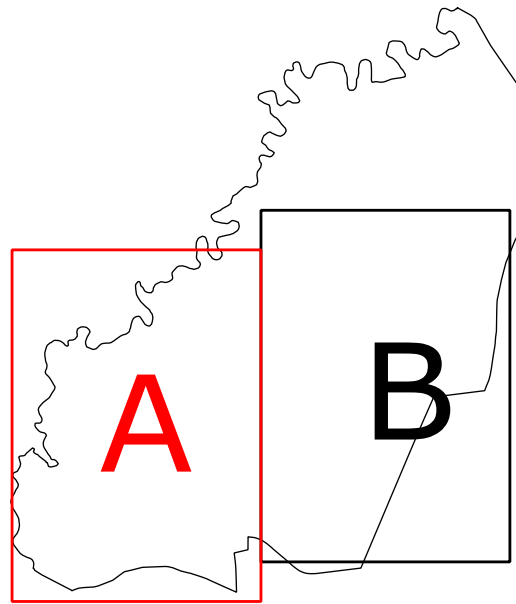


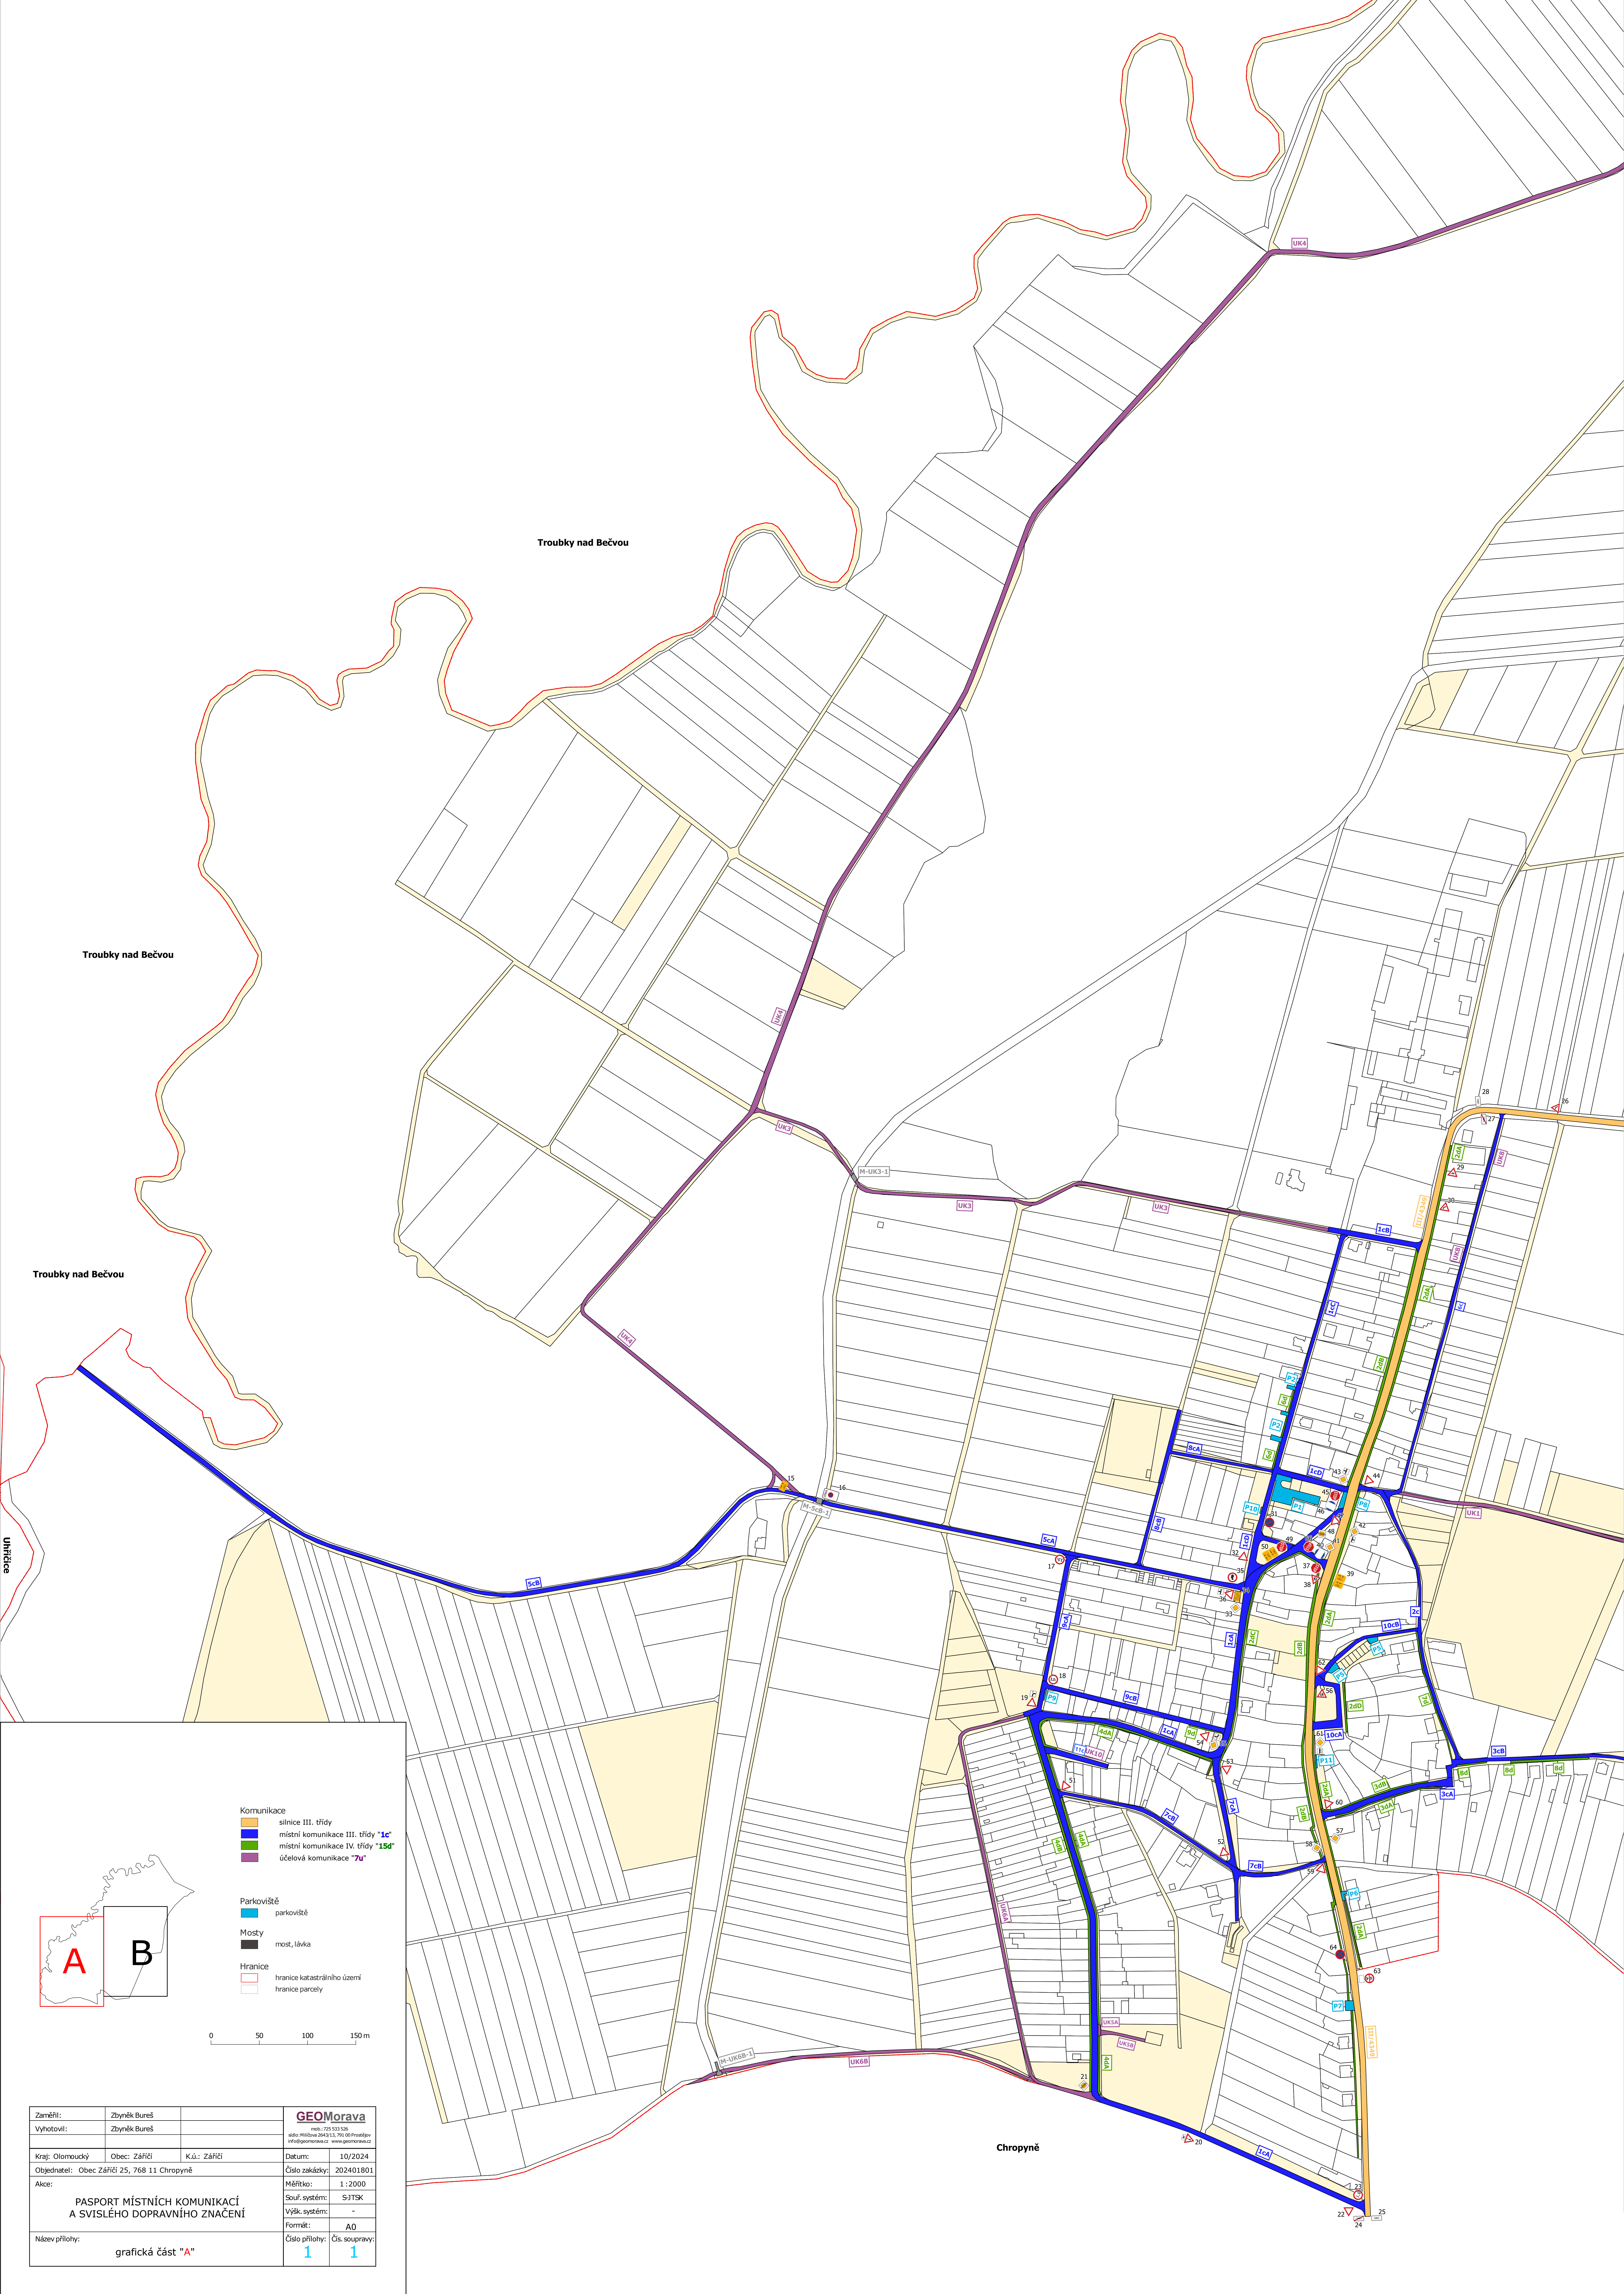

Komunikace
silnice III. třídy
místní komunikace III. třídy "1c"
místní komunikace IV. třídy "15d"
úřadová komunikace "7u"

Parkoviště
parkoviště

Mosty
most, lávka

Hranice
hranice katastrálního území
hranice parcely

0 50 100 150 m

Zaměnil:	Zbyněk Bureš		GEOMorava	
Vyhotovil:	Zbyněk Bureš		mob: 725 533 526 sídlo: Město 264 213, 795 00 Hradec info@geomorava.cz www.geomorava.cz	
Kraj: Olomoucký	Obec: Září	K.ú.: Září	Datum:	10/2024
Objednatel:	Obec Září 25, 768 11 Chropyně		Číslo zakázky:	202401801
Alce:			Měřítko:	1 : 2000
PASPORT MÍSTNÍCH KOMUNIKACÍ A SVISLÉHO DOPRAVNÍHO ZNAČENÍ			Soul. systém:	SJTSC
			Výšk. systém:	-
			Formát:	A0
Název přílohy:			Číslo přílohy:	Čís. soupravy:
grafická část "A"			1	1