



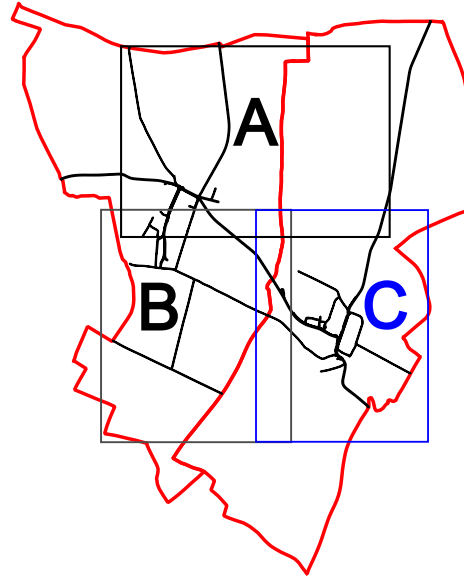

- LEGENDA:
- silnice III. třídy
 - místní komunikace III. třídy "1c"
 - místní komunikace IV. třídy "15d"
 - účelová komunikace "7u"
 - nerozlišená plocha
 - most, lávka
 - dopravní značení

- Hranice
- hranice katastrálního území
 - hranice parcely

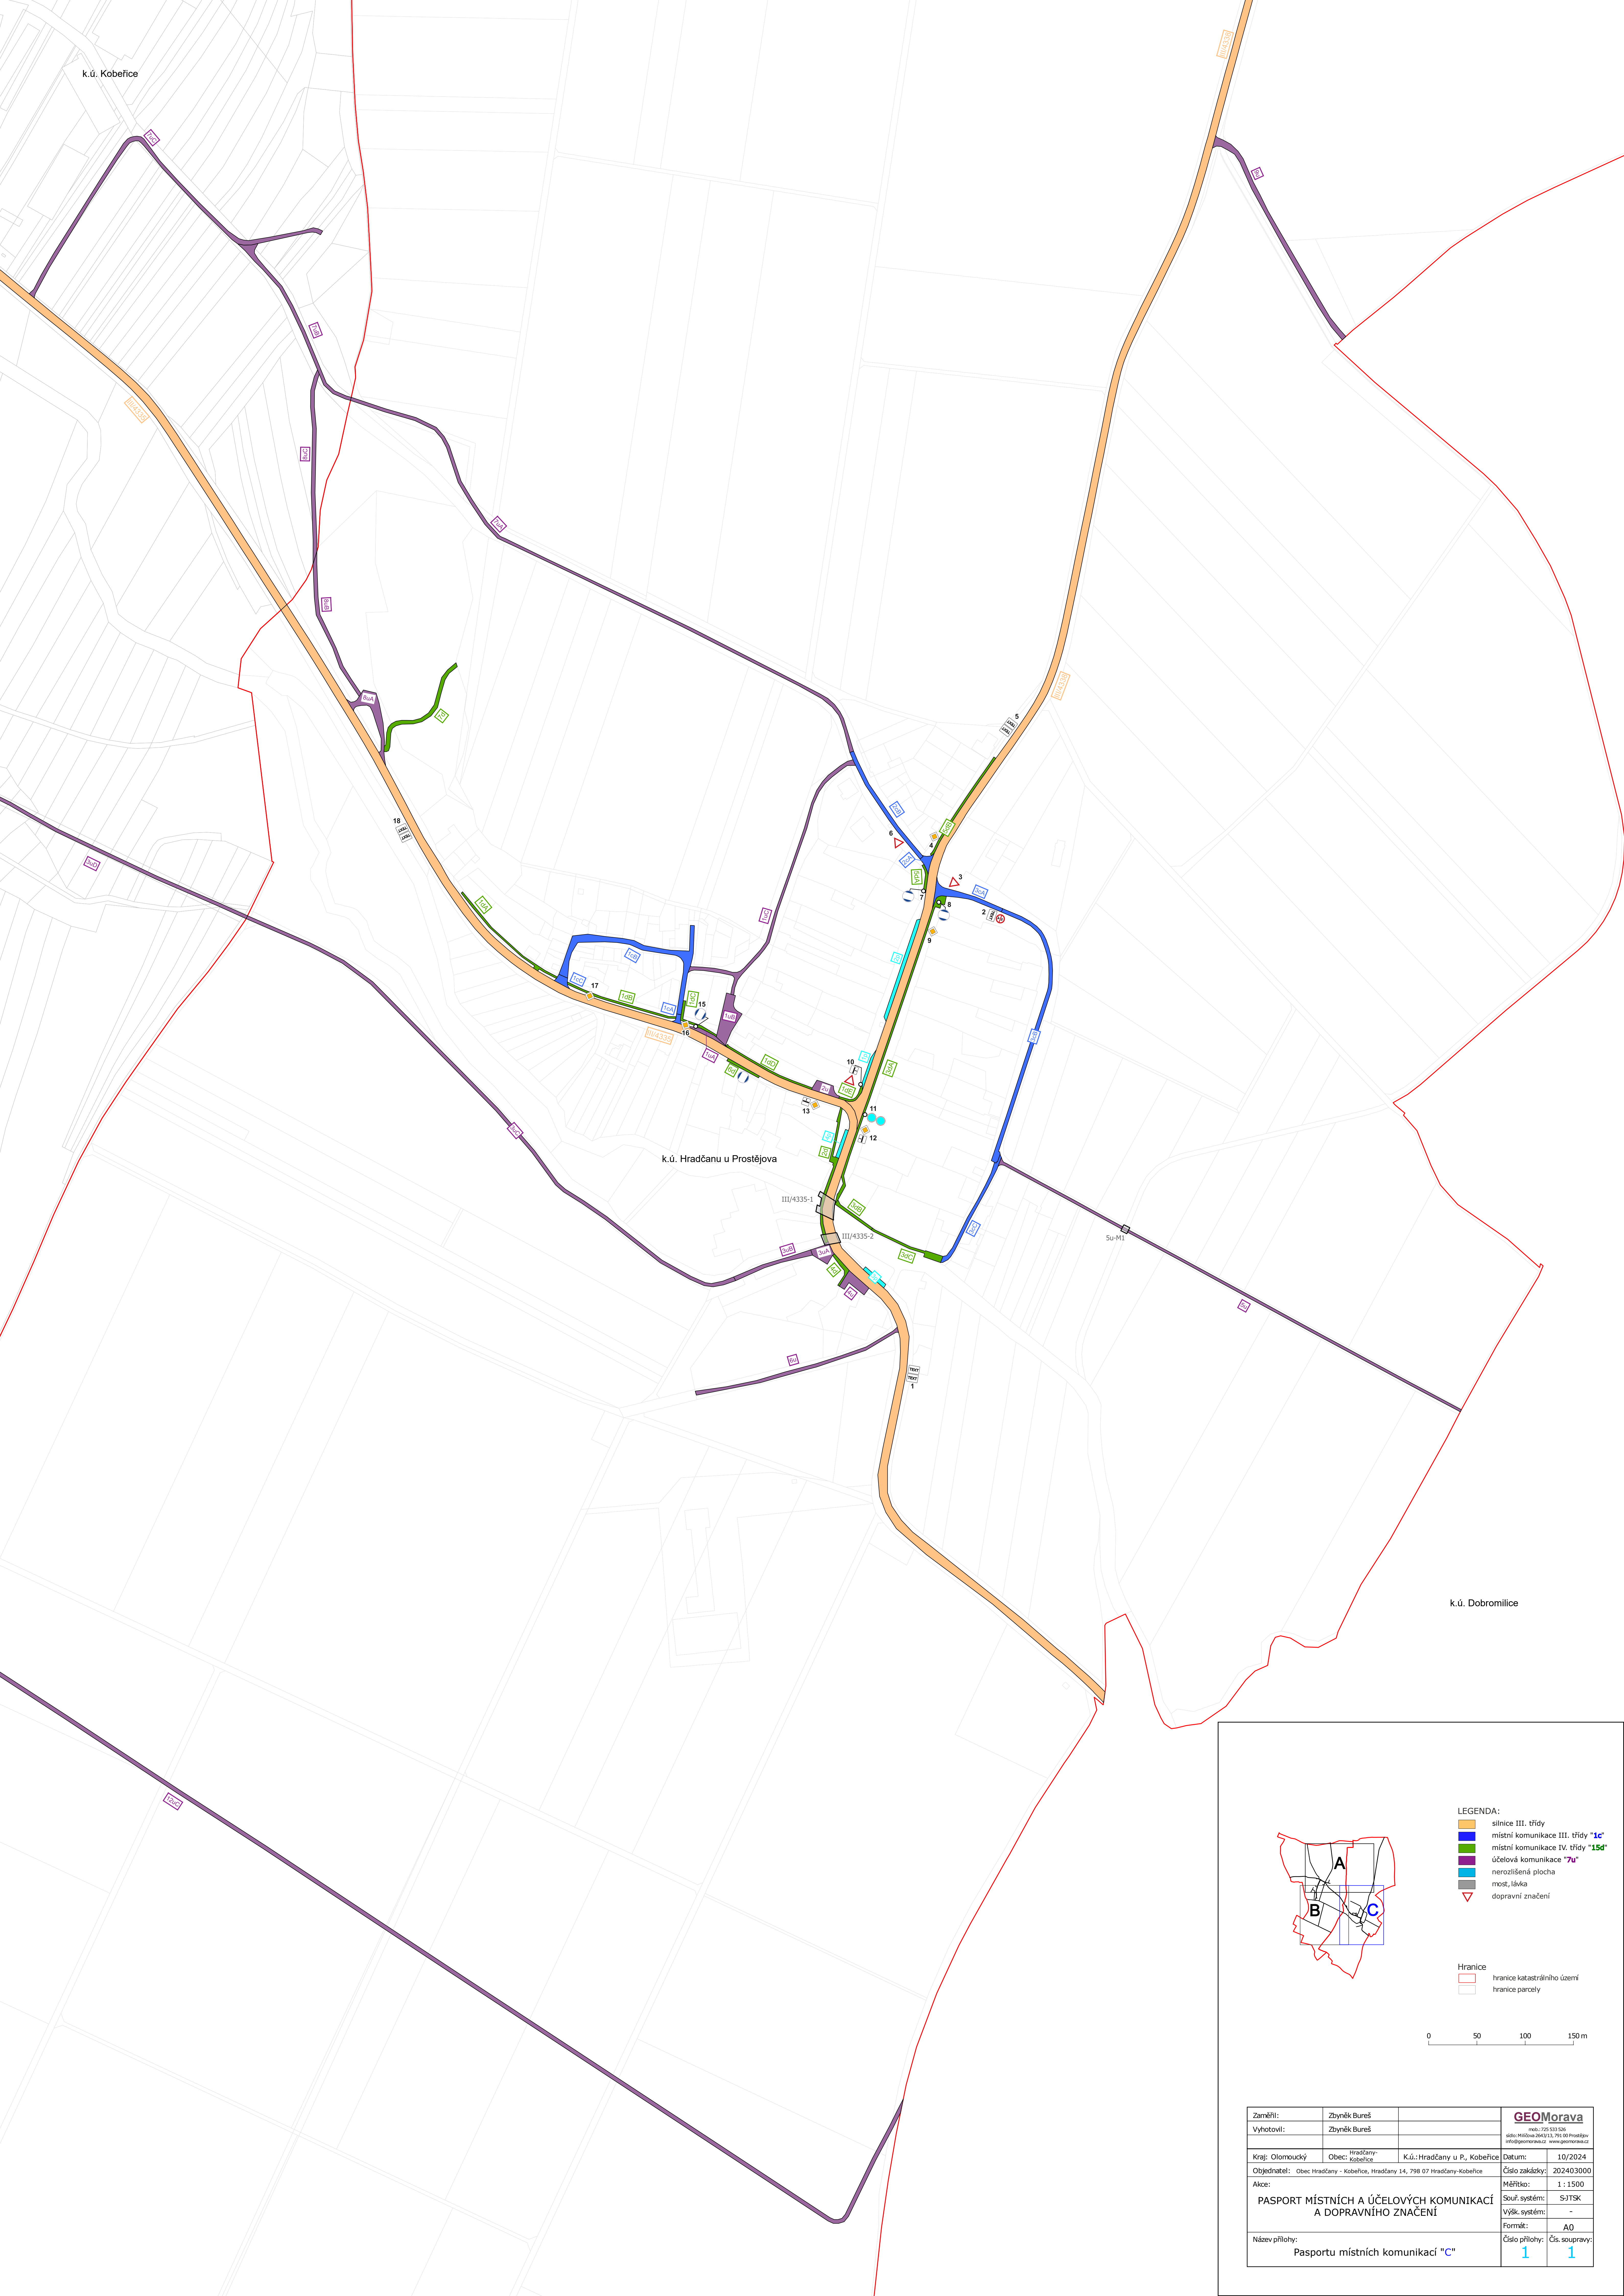

Zamětlivost:	Zbyněk Bureš		GEOMorava	
Vyhotovil:	Zbyněk Bureš		mob: 725 533 526 info: Hlávova 264/13, 791 00 Hradčany info@geomorava.cz, www.geomorava.cz	
Kraj: Olomoucký	Obec: Hradčany-Kobefice	K.ú.: Hradčany u P., Kobefice	Datum:	10/2024
Objednatel: Obec Hradčany - Kobefice, Hradčany 14, 798 07 Hradčany-Kobefice			Číslo zakázky:	202403000
Akce:	PASPORT MÍSTNÍCH A ÚČELOVÝCH KOMUNIKACÍ A DOPRAVNÍHO ZNAČENÍ		Měřítko:	1 : 1500
Souř. systém:			SJTŠK	
Výšk. systém:			-	
Formát:			A0	
Název přílohy:	Číslo přílohy:		Čís. soupravy:	
Pasportu místních komunikací "C"	1		1	